


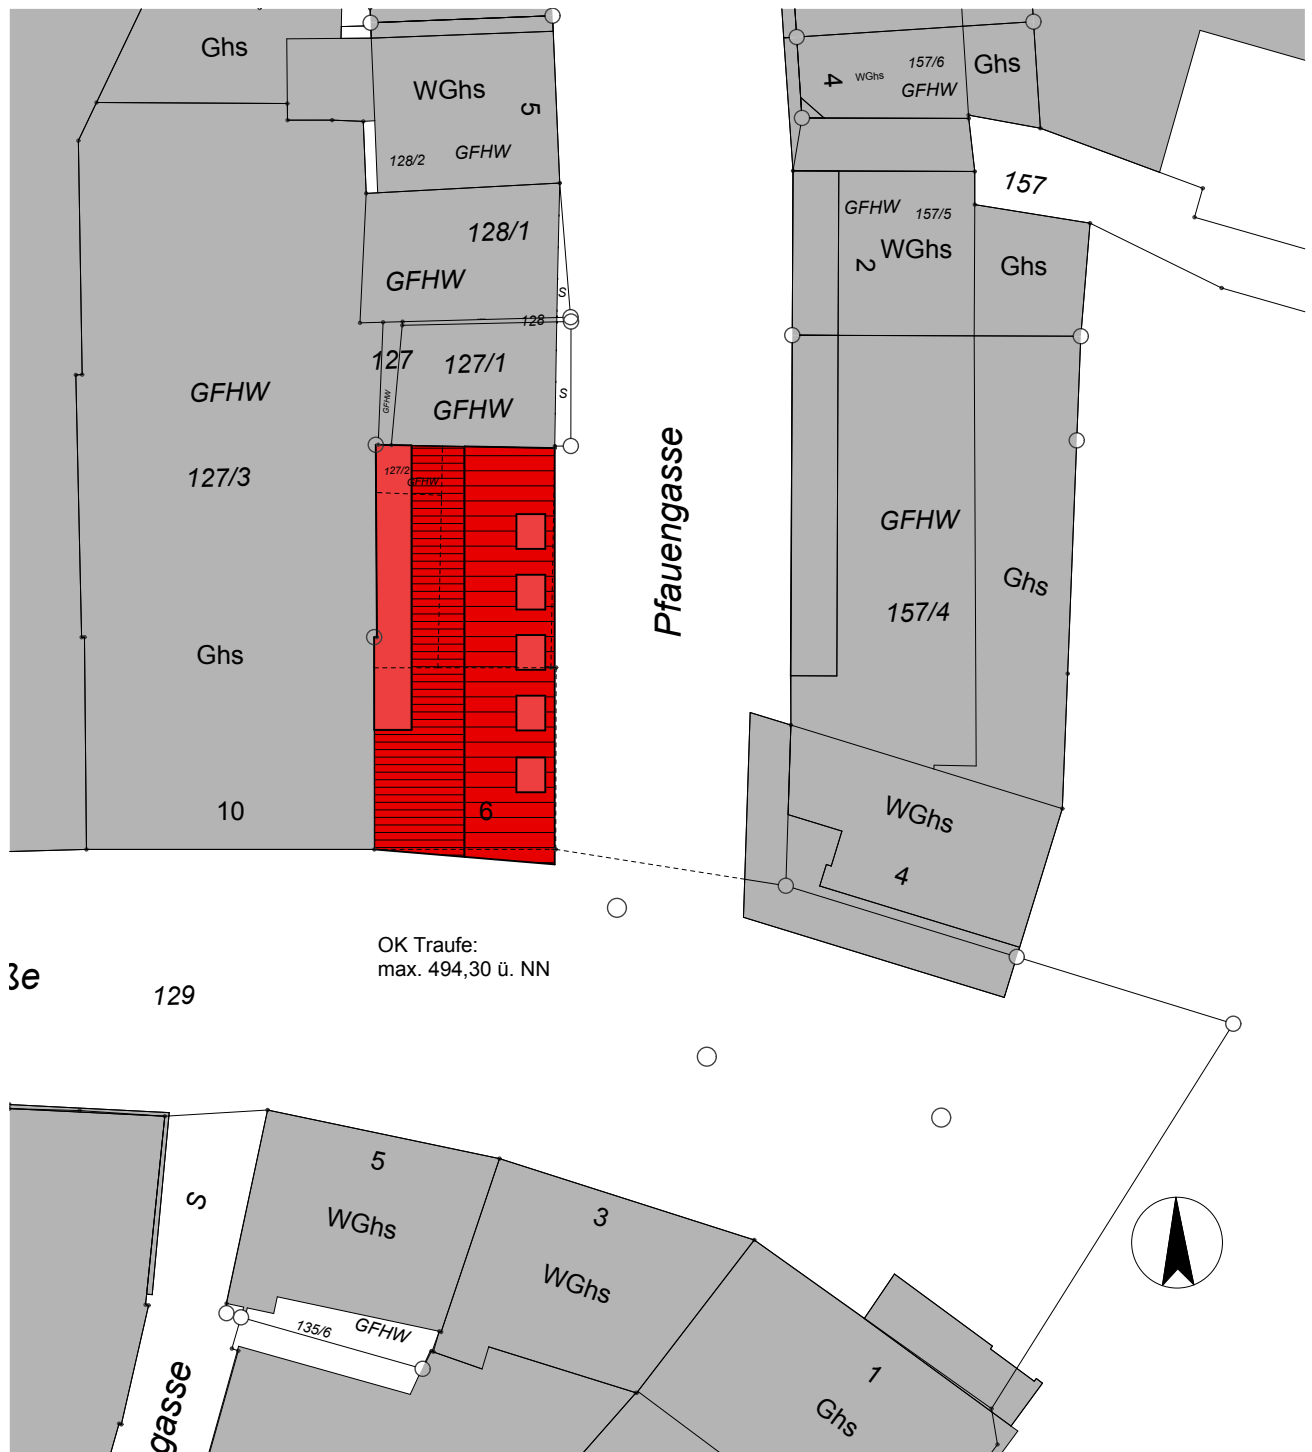

Neubau Wohn- und Geschäftshaus

Bauvorhaben

Lageplan

Plannamen

Entwurf

Planungsstufe

05.11.2012

Datum

08-193

Projektnummer

ohne Maßstab


Maßstab



Nething
Generalplaner
Architekten
Ingenieure

Nething Generalplaner
Ulm/Neu-Ulm GmbH
Wegenerstraße 7
89231 Neu-Ulm

Fon 07 31 / 8 00 08 - 0
Fax 07 31 / 8 00 08 - 10
info@nething.com
www.nething.com

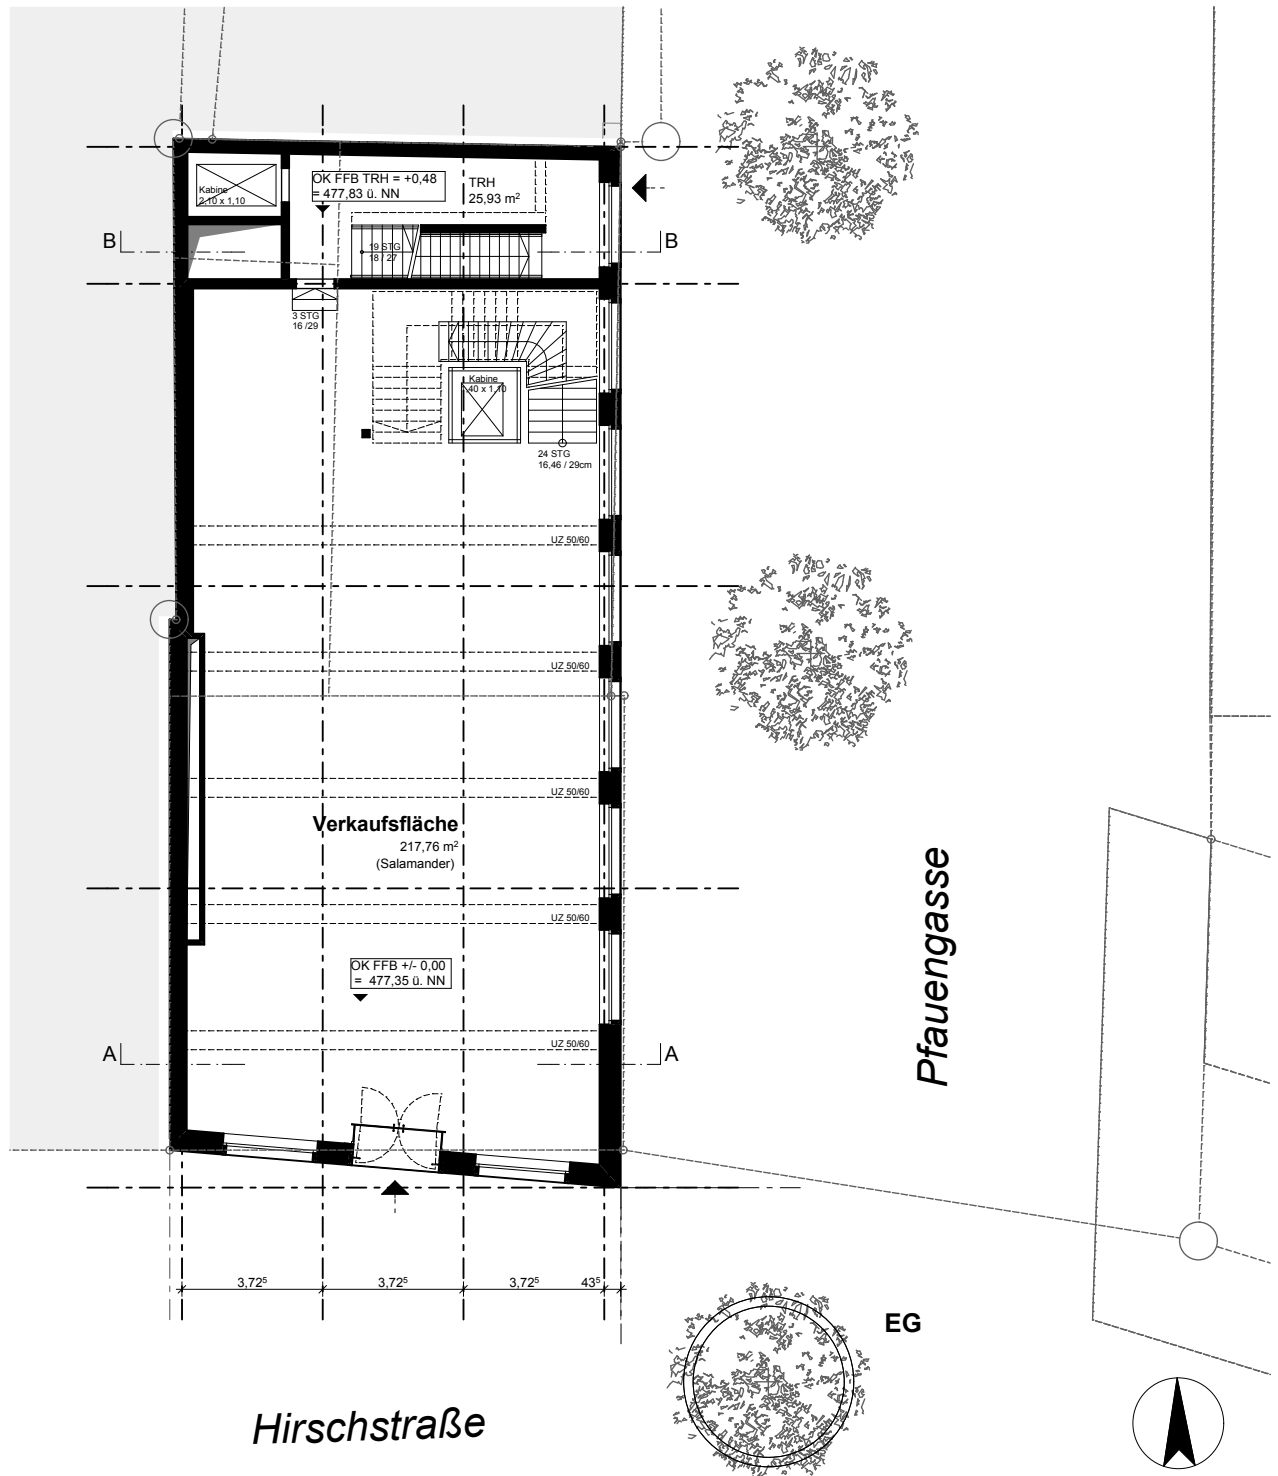

Neubau Wohn- und Geschäftshaus

Bauvorhaben

Grundriss EG

Plannamen

Entwurf

Planungsstufe

05.11.2012

Datum

08-193

Projektnummer

ohne Maßstab


Maßstab



Nething
Generalplaner
Architekten
Ingenieure

Nething Generalplaner
Ulm/Neu-Ulm GmbH
Wegenerstraße 7
89231 Neu-Ulm

Fon 07 31 / 8 00 08 - 0
Fax 07 31 / 8 00 08 - 10
info@nething.com
www.nething.com

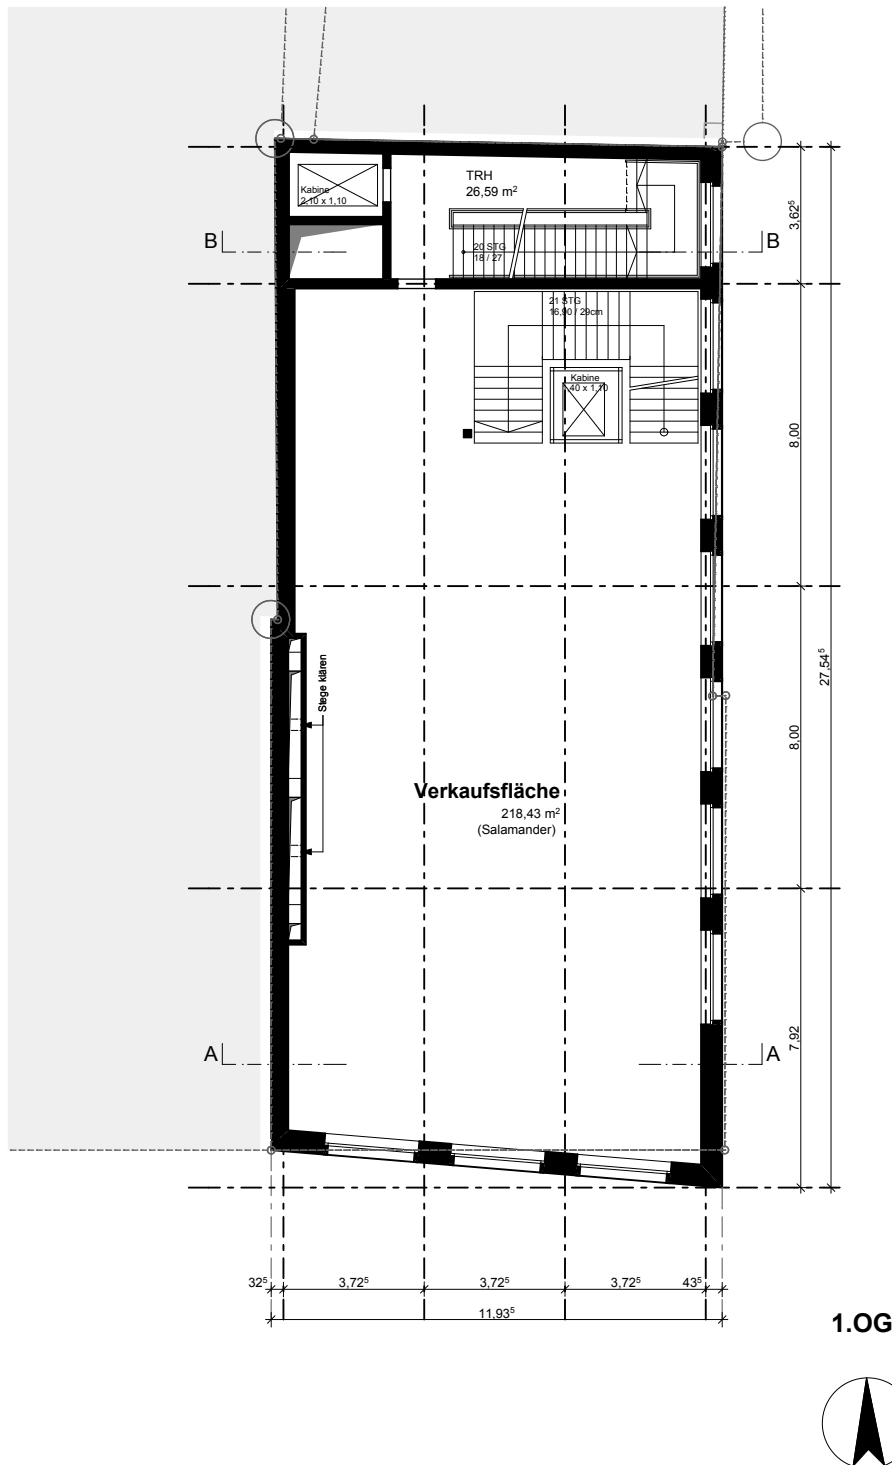

1.OG



Neubau Wohn- und Geschäftshaus

Bauvorhaben

Grundriss 1.OG

Plannamen

Entwurf

Planungsstufe

05.11.2012

Datum

08-193

Projektnummer

ohne Maßstab

Maßstab



Nething
Generalplaner
Architekten
Ingenieure

Nething Generalplaner
Ulm/Neu-Ulm GmbH
Wegenerstraße 7
89231 Neu-Ulm

Fon 07 31 / 8 00 08 - 0
Fax 07 31 / 8 00 08 - 10
info@nething.com
www.nething.com




Bauvorhaben

Planname

05.11.2012
Datum

ohne Maßstab
Maßstab

Fon 07 31 / 8 00 08 - 0
Fax 07 31 / 8 00 08 - 10
info@nething.com
www.nething.com

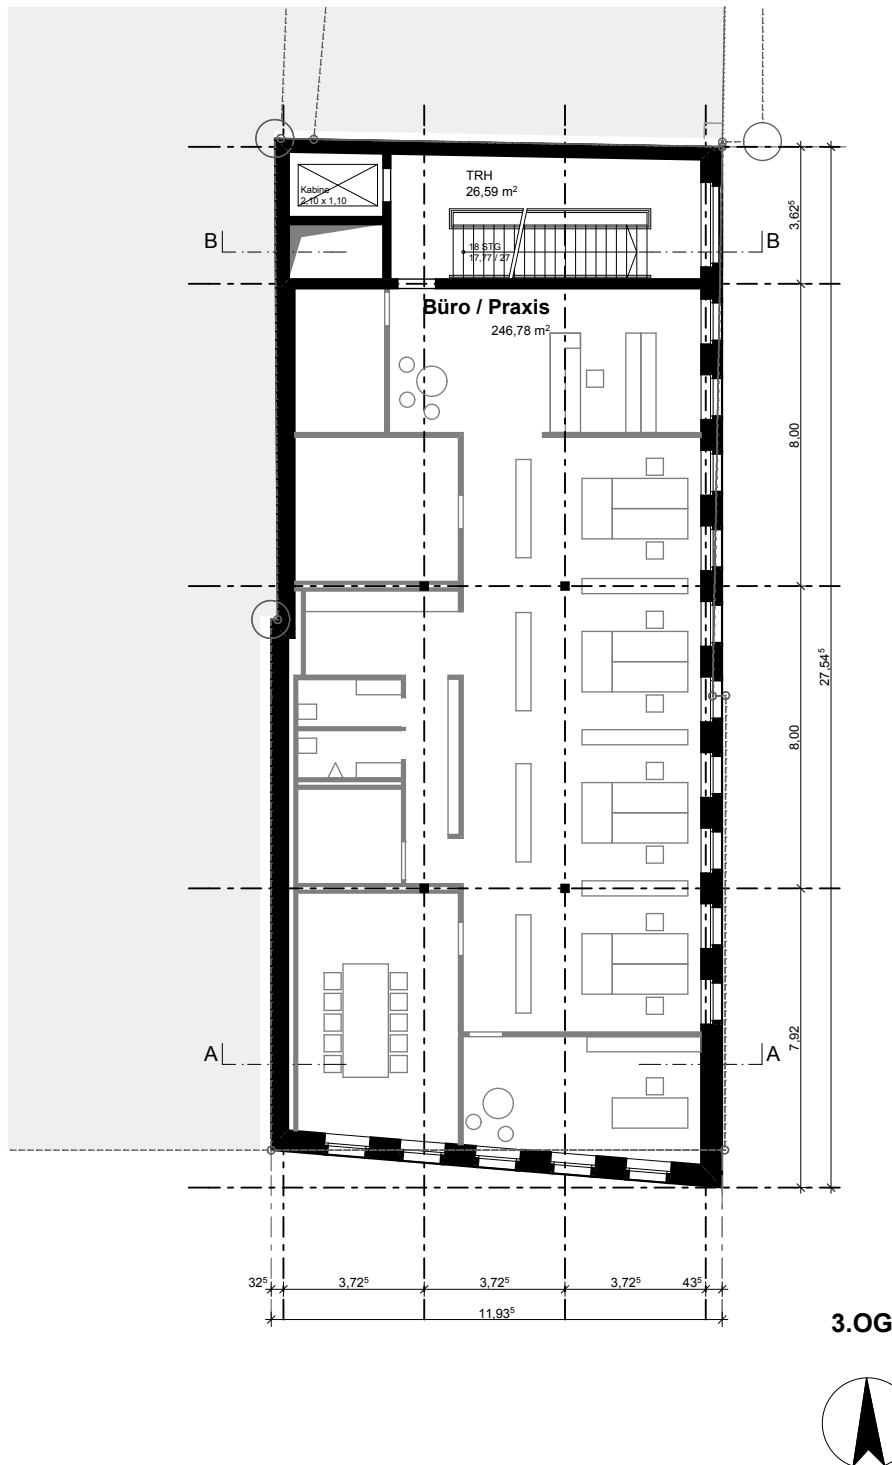

3.OG



Neubau Wohn- und Geschäftshaus

Bauvorhaben

Grundriss 3.OG

Plannamen

Entwurf

Planungsstufe

05.11.2012

Datum

08-193

Projektnummer

ohne Maßstab


Maßstab



Nething
Generalplaner
Architekten
Ingenieure

Nething Generalplaner
Ulm/Neu-Ulm GmbH
Wegenerstraße 7
89231 Neu-Ulm

Fon 07 31 / 8 00 08 - 0
Fax 07 31 / 8 00 08 - 10
info@nething.com
www.nething.com

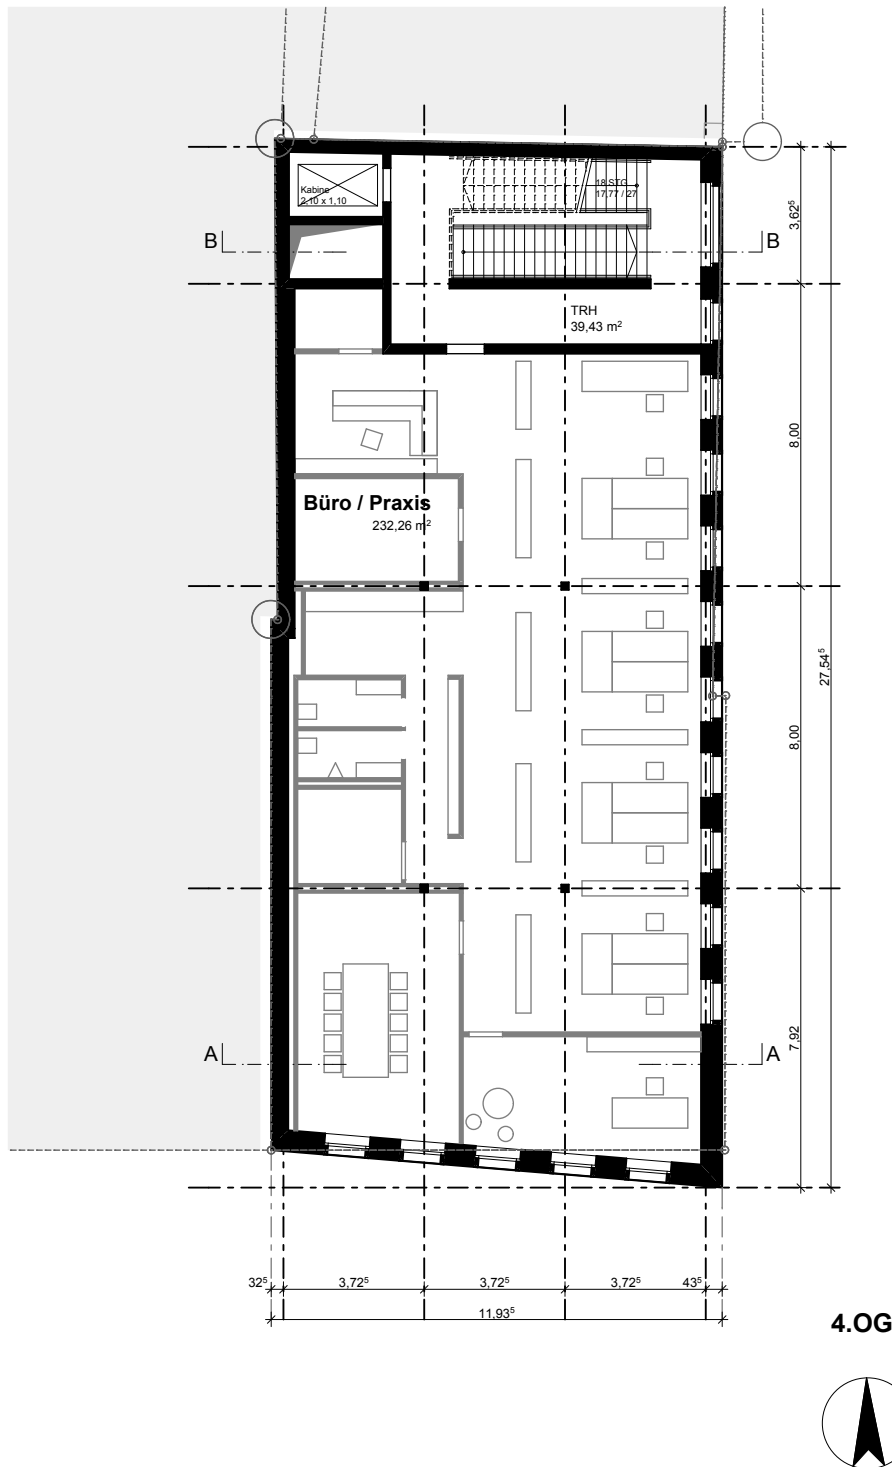

Neubau Wohn- und Geschäftshaus

Bauvorhaben

Grundriss 4.OG

Plannamen

Entwurf

Planungsstufe

05.11.2012

Datum

08-193

Projektnummer

ohne Maßstab


Maßstab



Nething
Generalplaner
Architekten
Ingenieure

Nething Generalplaner
Ulm/Neu-Ulm GmbH
Wegenerstraße 7
89231 Neu-Ulm

Fon 07 31 / 8 00 08 - 0
Fax 07 31 / 8 00 08 - 10
info@nething.com
www.nething.com

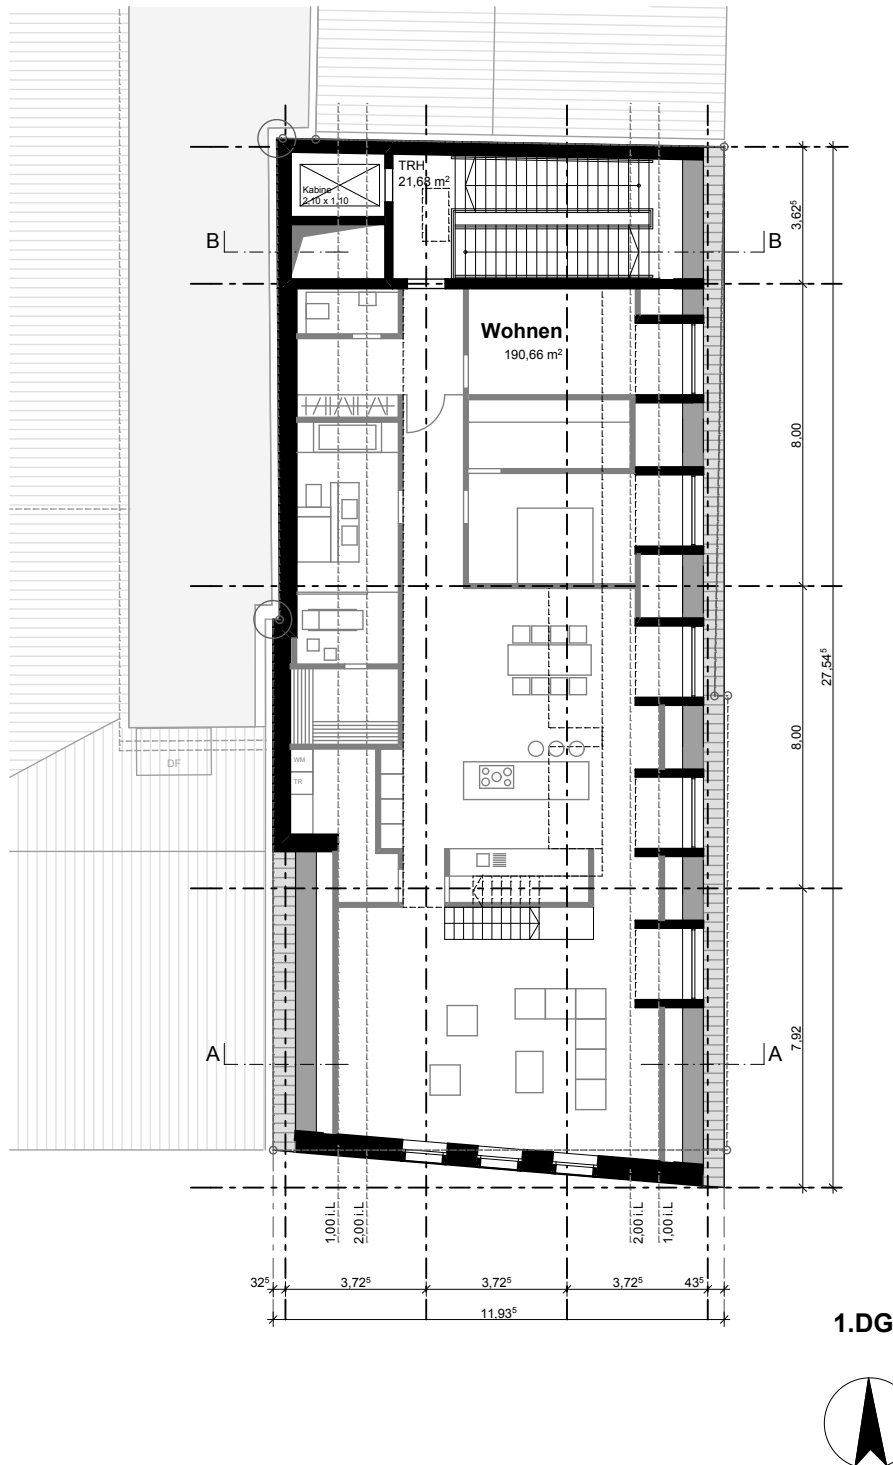

Neubau Wohn- und Geschäftshaus

Bauvorhaben

Grundriss 1.DG

Planname

Entwurf

Planungsstufe

05.11.2012

Datum

08-193

Projektnummer

ohne Maßstab


Maßstab



Nething
Generalplaner
Architekten
Ingenieure

Nething Generalplaner
Ulm/Neu-Ulm GmbH
Wegenerstraße 7
89231 Neu-Ulm

Fon 07 31 / 8 00 08 - 0
Fax 07 31 / 8 00 08 - 10
info@nething.com
www.nething.com

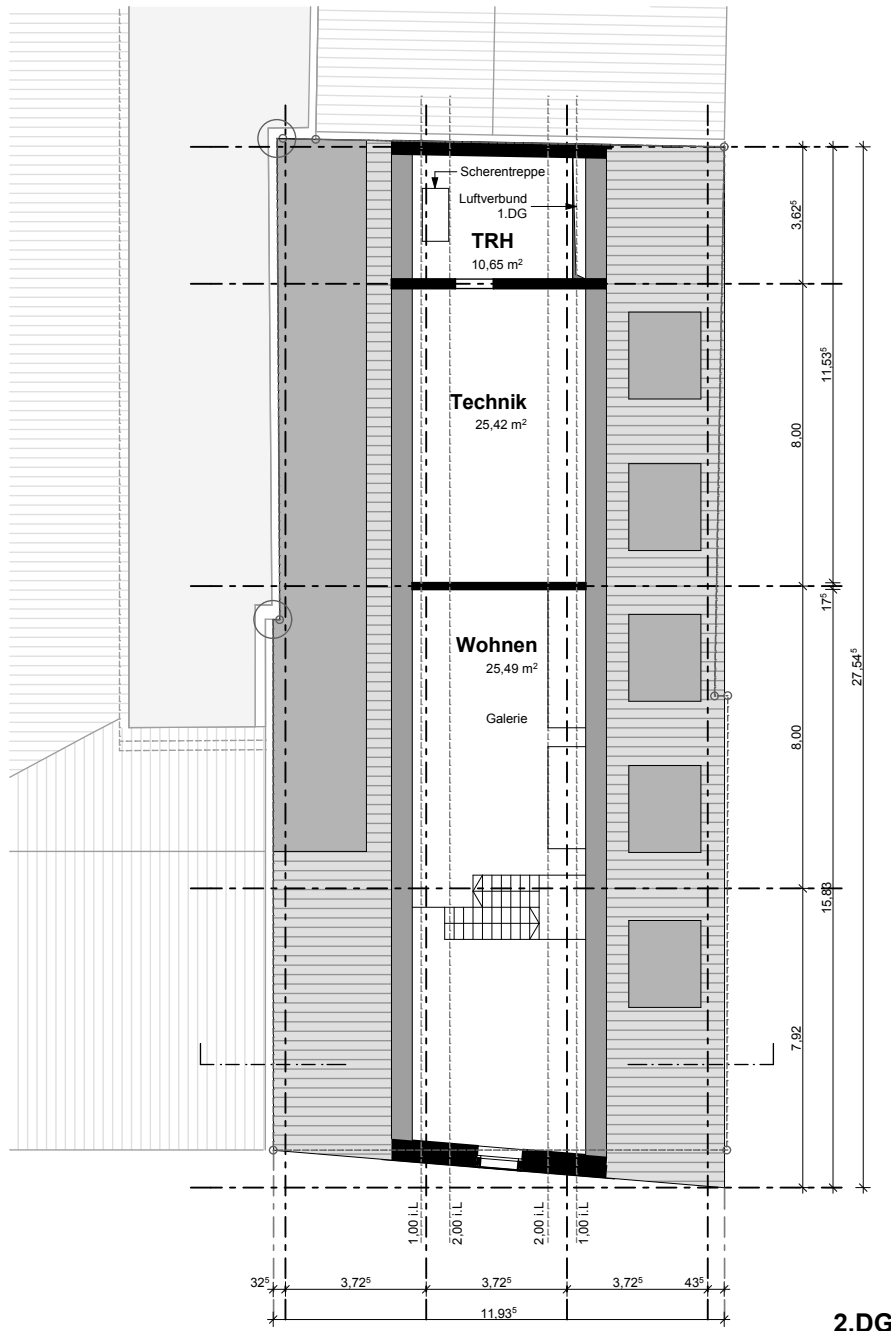

2.DG



Neubau Wohn- und Geschäftshaus

Bauvorhaben

Grundriss 2.DG

Planname

Entwurf

Planungsstufe

05.11.2012

Datum

08-193

Projektnummer

ohne Maßstab


Maßstab



Nething
Generalplaner
Architekten
Ingenieure

Nething Generalplaner
Ulm/Neu-Ulm GmbH
Wegenerstraße 7
89231 Neu-Ulm

Fon 07 31 / 8 00 08 - 0
Fax 07 31 / 8 00 08 - 10
info@nething.com
www.nething.com

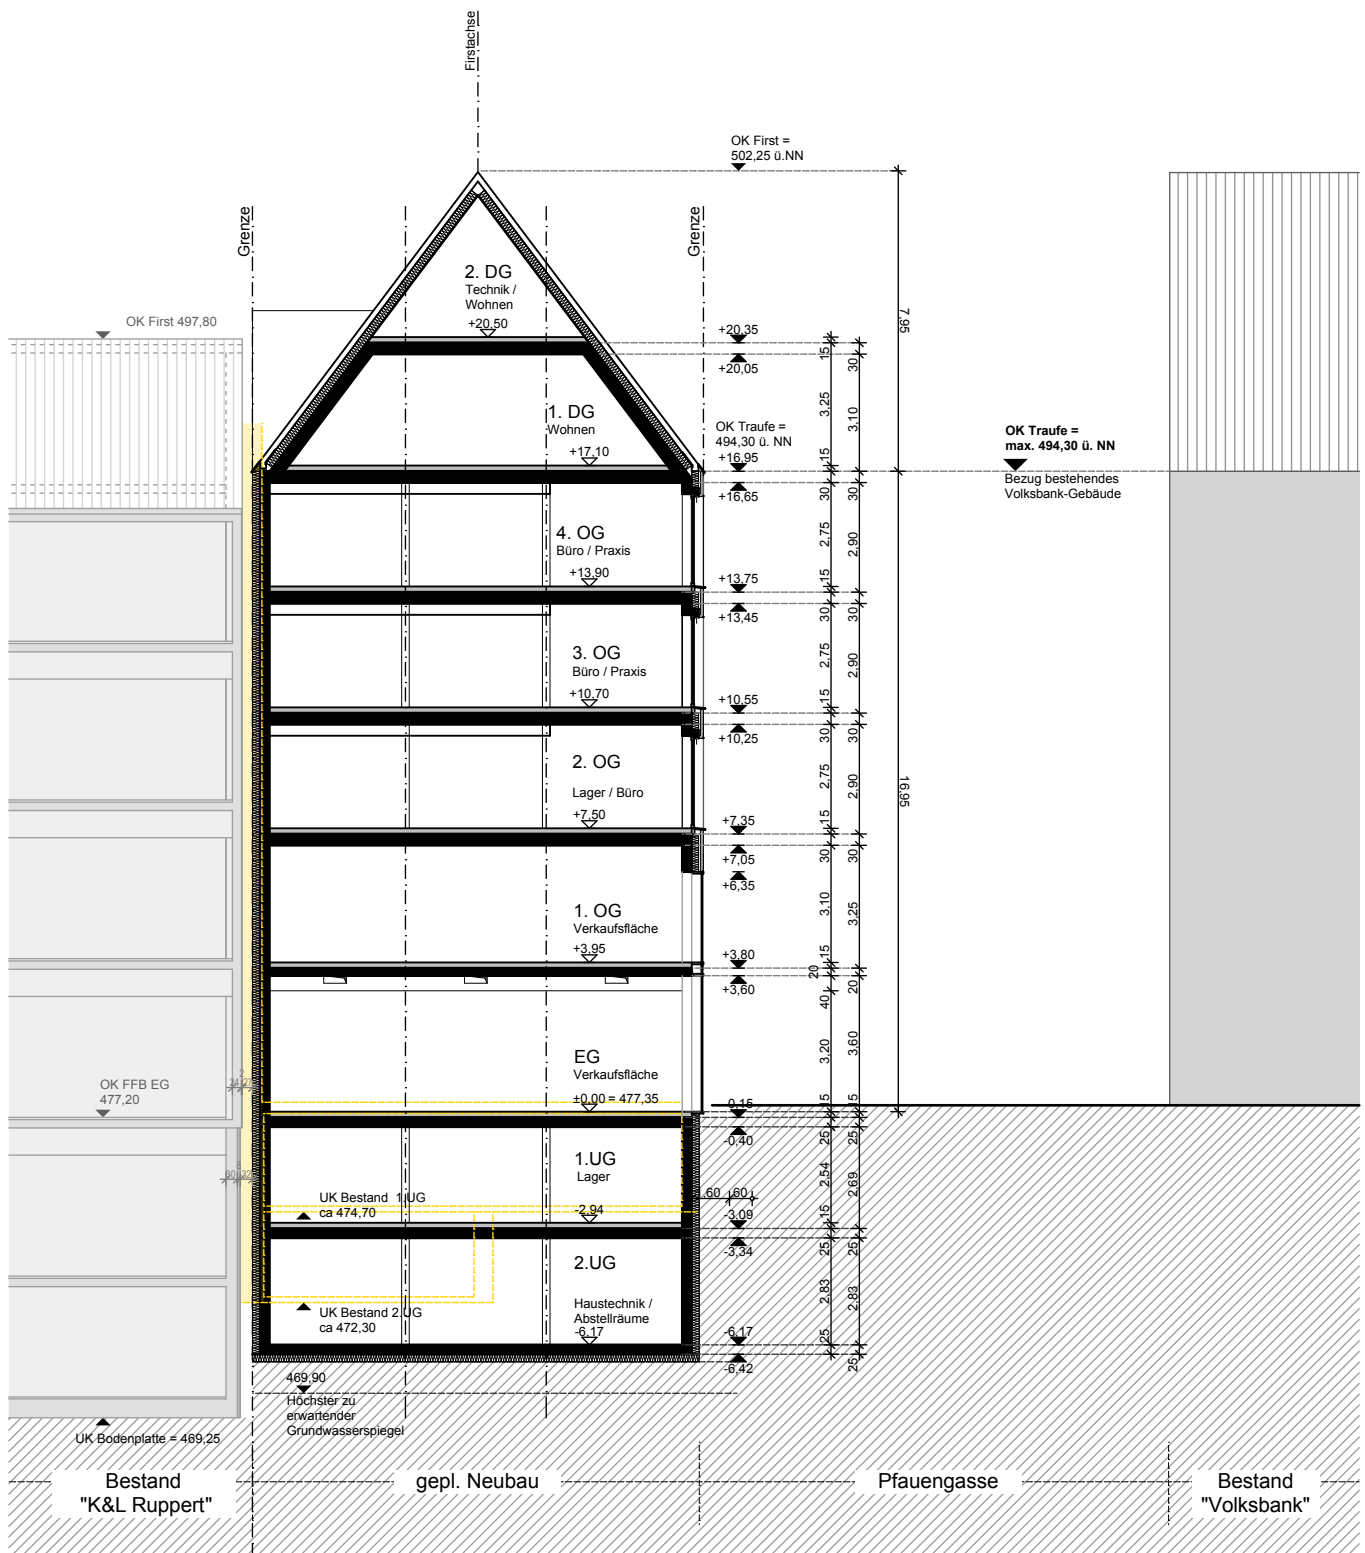

Nething
Generalplaner
Architekten
Ingenieure

Neubau Wohn- und Geschäftshaus

Bauvorhaben

Schnitt

Planname

Entwurf

Planungsstufe

05.11.2012

Datum

08-193


Projektnummer

ohne Maßstab

Maßstab

Nething Generalplaner
Ulm/Neu-Ulm GmbH
Wegenerstraße 7
89231 Neu-Ulm

Fon 07 31 / 8 00 08 - 0
Fax 07 31 / 8 00 08 - 10
info@nething.com
www.nething.com

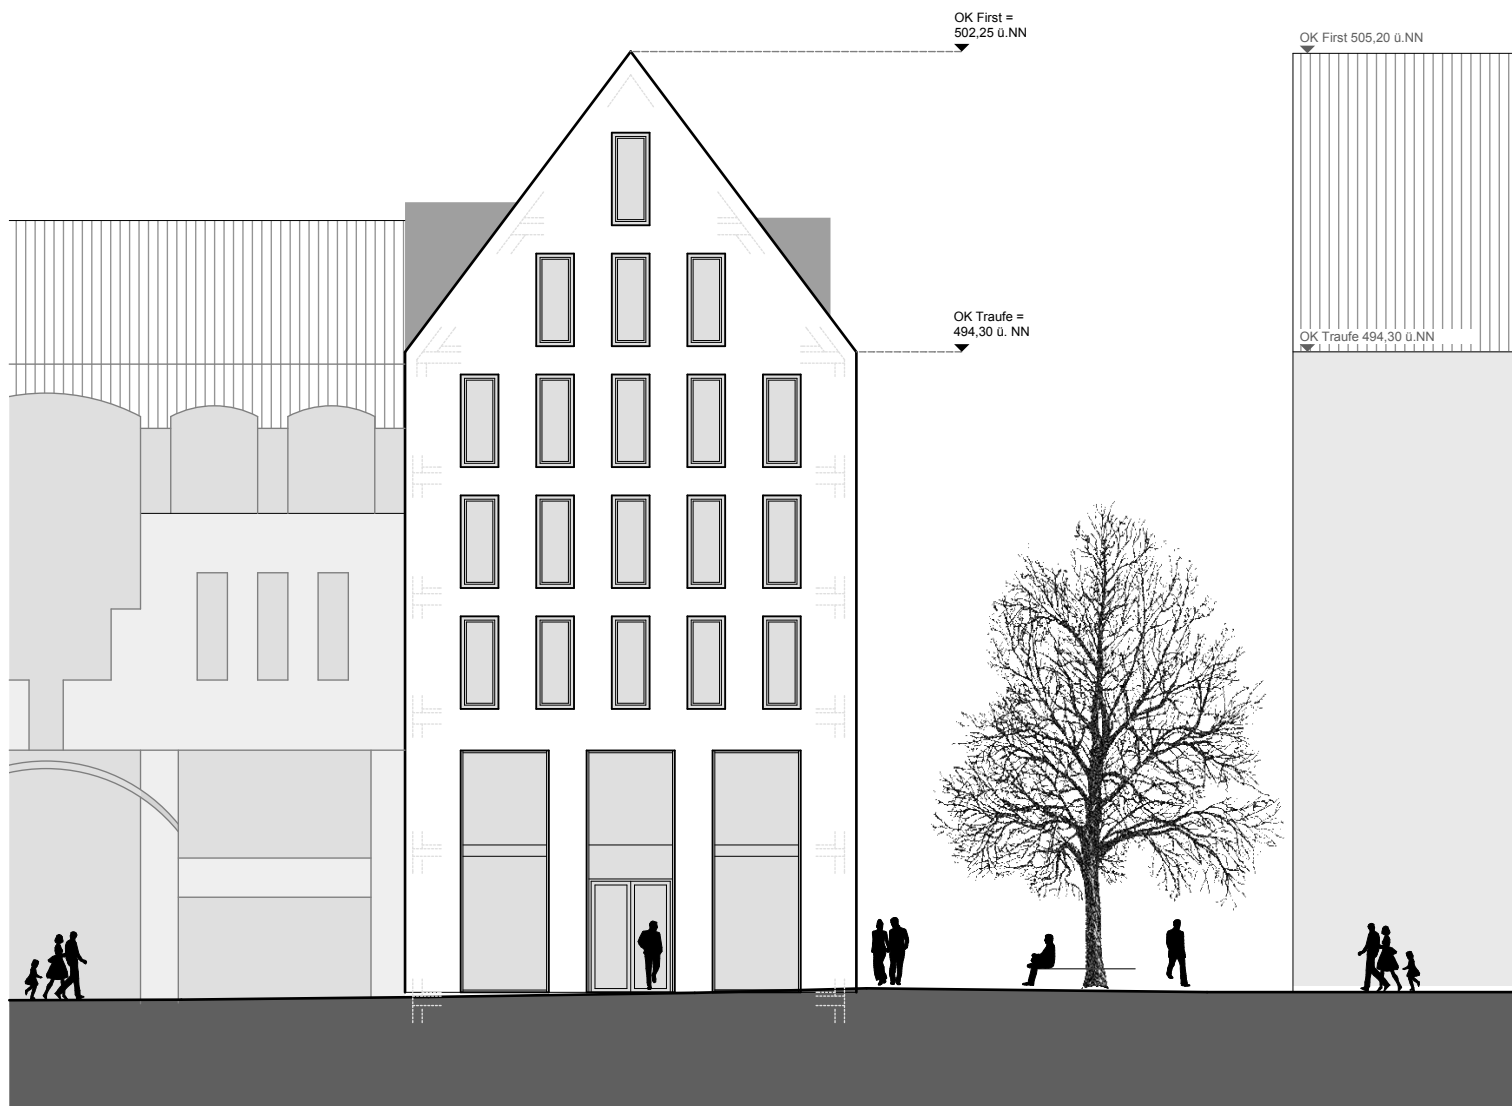

Neubau Wohn- und Geschäftshaus

Bauvorhaben

Ansicht Süd

Plannamen

Entwurf

Planungsstufe

05.11.2012

Datum

08-193

Projektnummer

ohne Maßstab

Maßstab



Nething
Generalplaner
Architekten
Ingenieure

Nething Generalplaner
Ulm/Neu-Ulm GmbH
Wegenerstraße 7
89231 Neu-Ulm

Fon 07 31 / 8 00 08 - 0
Fax 07 31 / 8 00 08 - 10
info@nething.com
www.nething.com



Neubau Wohn- und Geschäftshaus

Bauvorhaben

Ansicht Ost

Plannamen

Entwurf

Planungsstufe

05.11.2012

Datum

08-193

Projektnummer

ohne Maßstab

Maßstab



Nething
Generalplaner
Architekten
Ingenieure

Nething Generalplaner
Ulm/Neu-Ulm GmbH
Wegenerstraße 7
89231 Neu-Ulm

Fon 07 31 / 8 00 08 - 0
Fax 07 31 / 8 00 08 - 10
info@nething.com
www.nething.com



Neubau Wohn- und Geschäftshaus

Bauvorhaben

Perspektive

Planname

Entwurf

Planungsstufe

05.11.2012

Datum

08-193

Projektnummer

ohne Maßstab

Maßstab

ngp

**Nething
Generalplaner
Architekten
Ingenieure**

Nething Generalplaner
Ulm/Neu-Ulm GmbH
Wegenerstraße 7
89231 Neu-Ulm

Fon 07 31 / 8 00 08 - 0
Fax 07 31 / 8 00 08 - 10
info@nething.com
www.nething.com