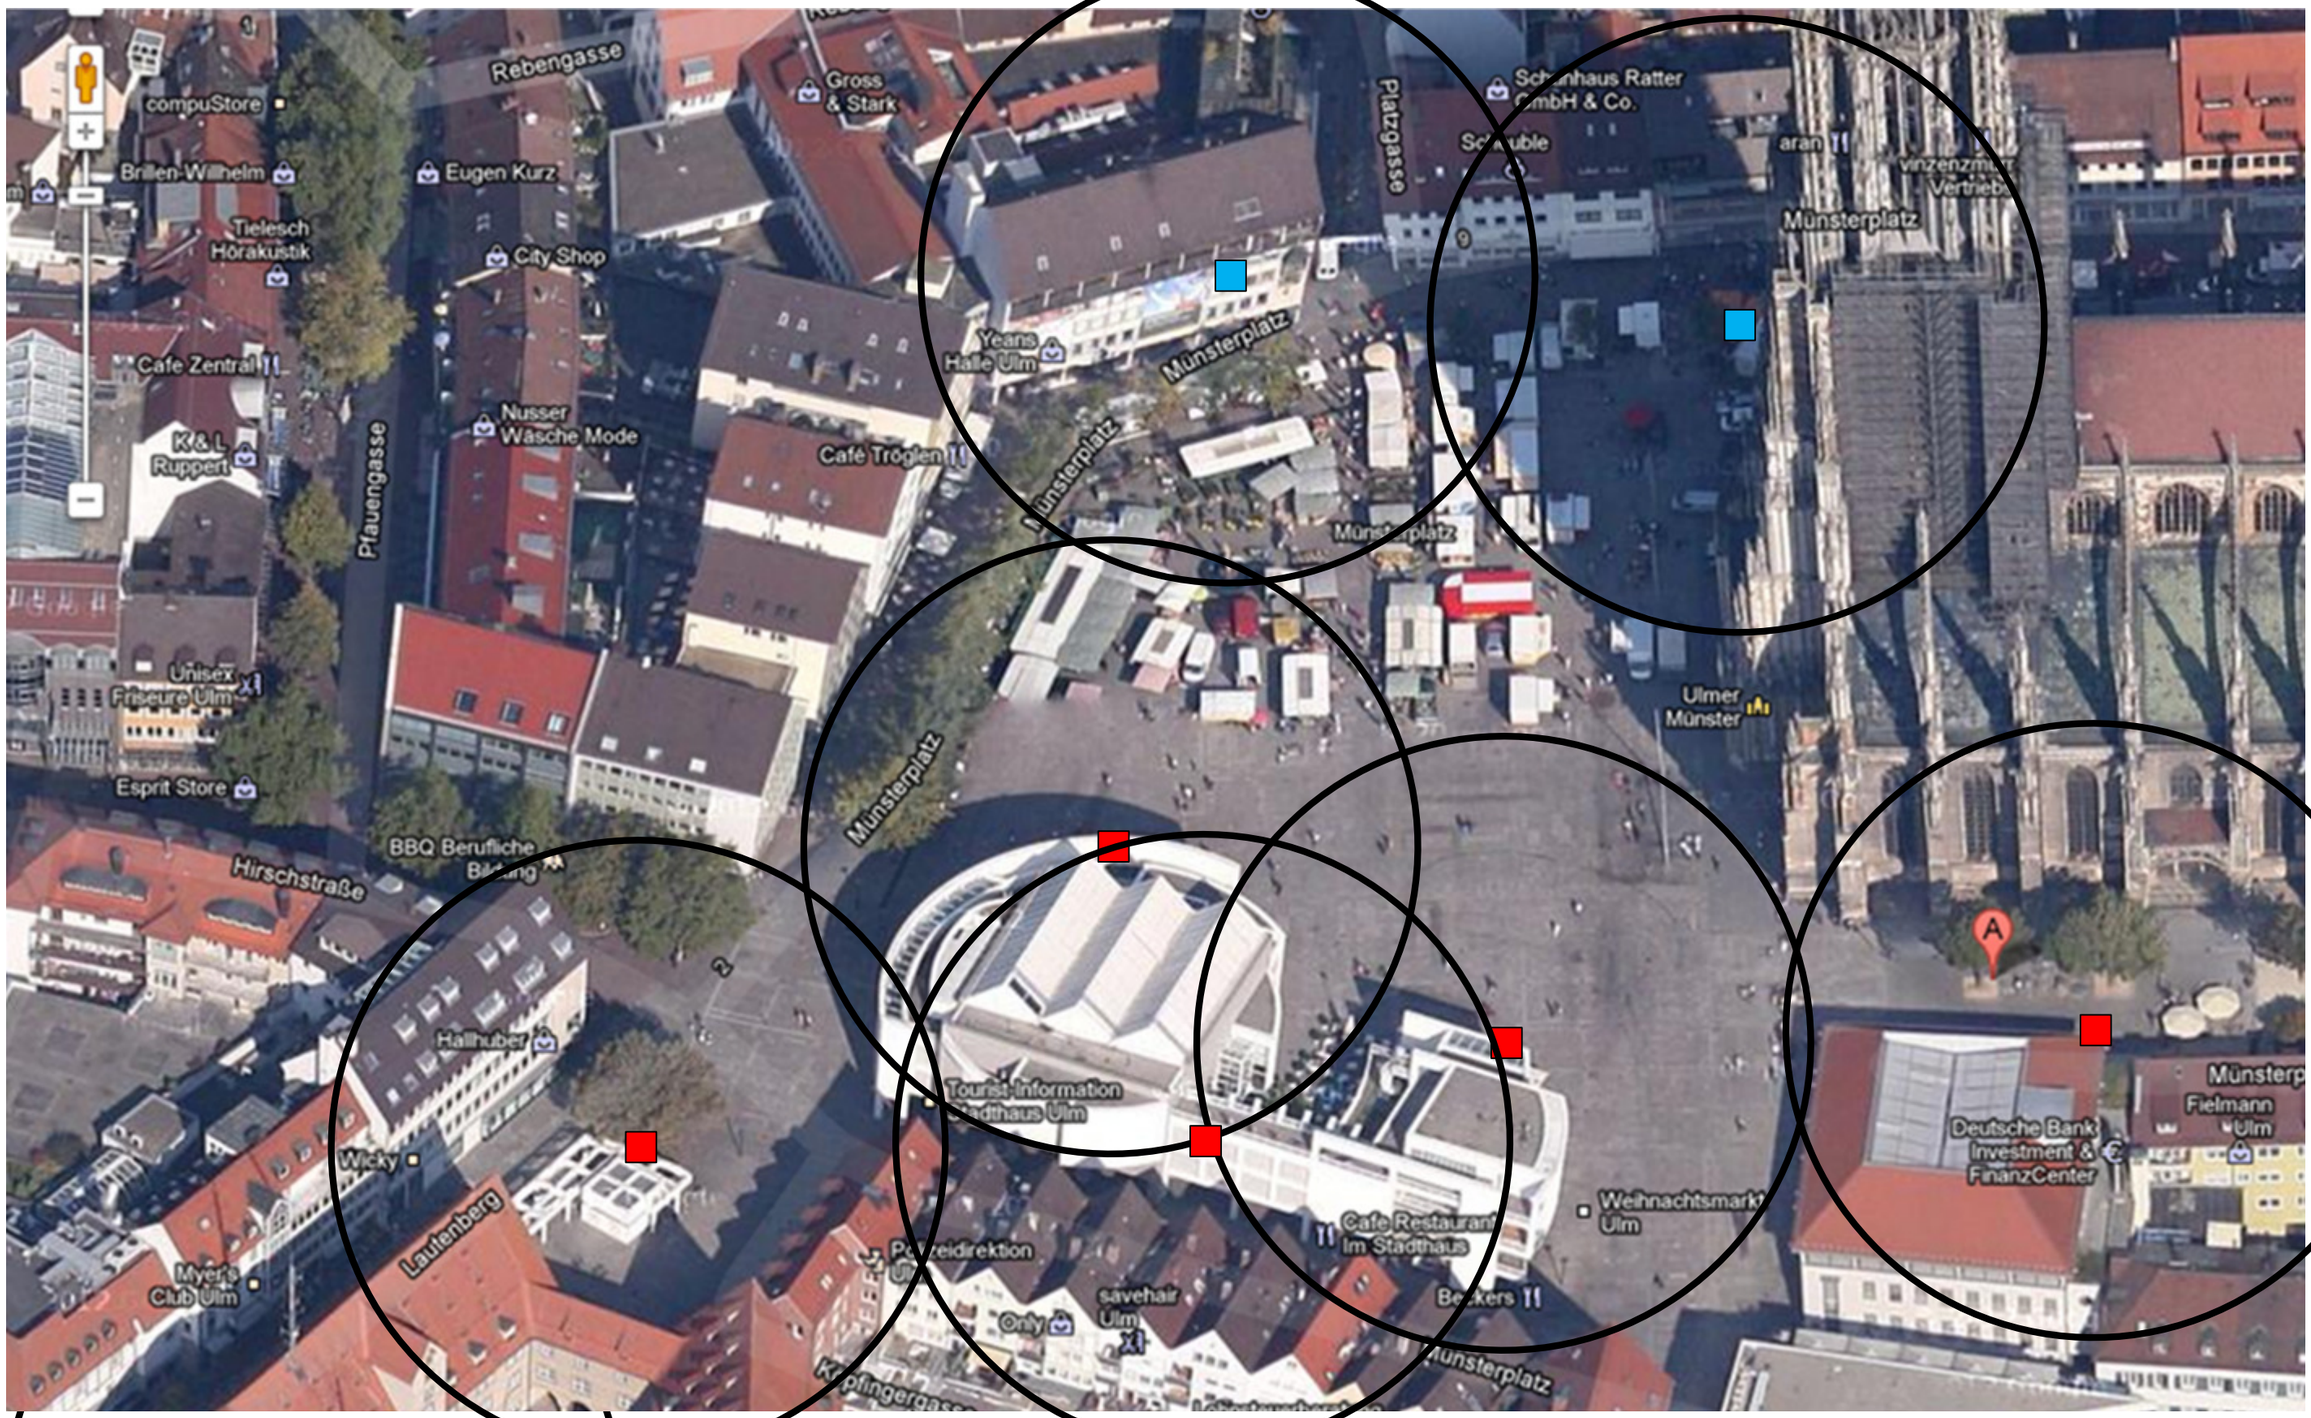

r=30m

W-LAN Ausleuchtung Münsterplatz

- Accesspoint benötigt wird Strom und Anbindung an SWU MPLS Backbone
- Accesspoint benötigt wird nur Strom

Projekt	Entfurf	Chr.Buck
Stadtwerke Ulm/Neu-Ulm GmbH	Erweitert von	
	Blattgröße	A3
	Version	1.0
	Druckdatum	15.08.2012
	Letzte Änderung	16.08.2012
	Zeichenblattname:	W-LAN Münsterplatz
	W-LAN_Ausleuchtung.vsd	

SWU

W-LAN Ausleuchtung Bahnhofsvorplatz

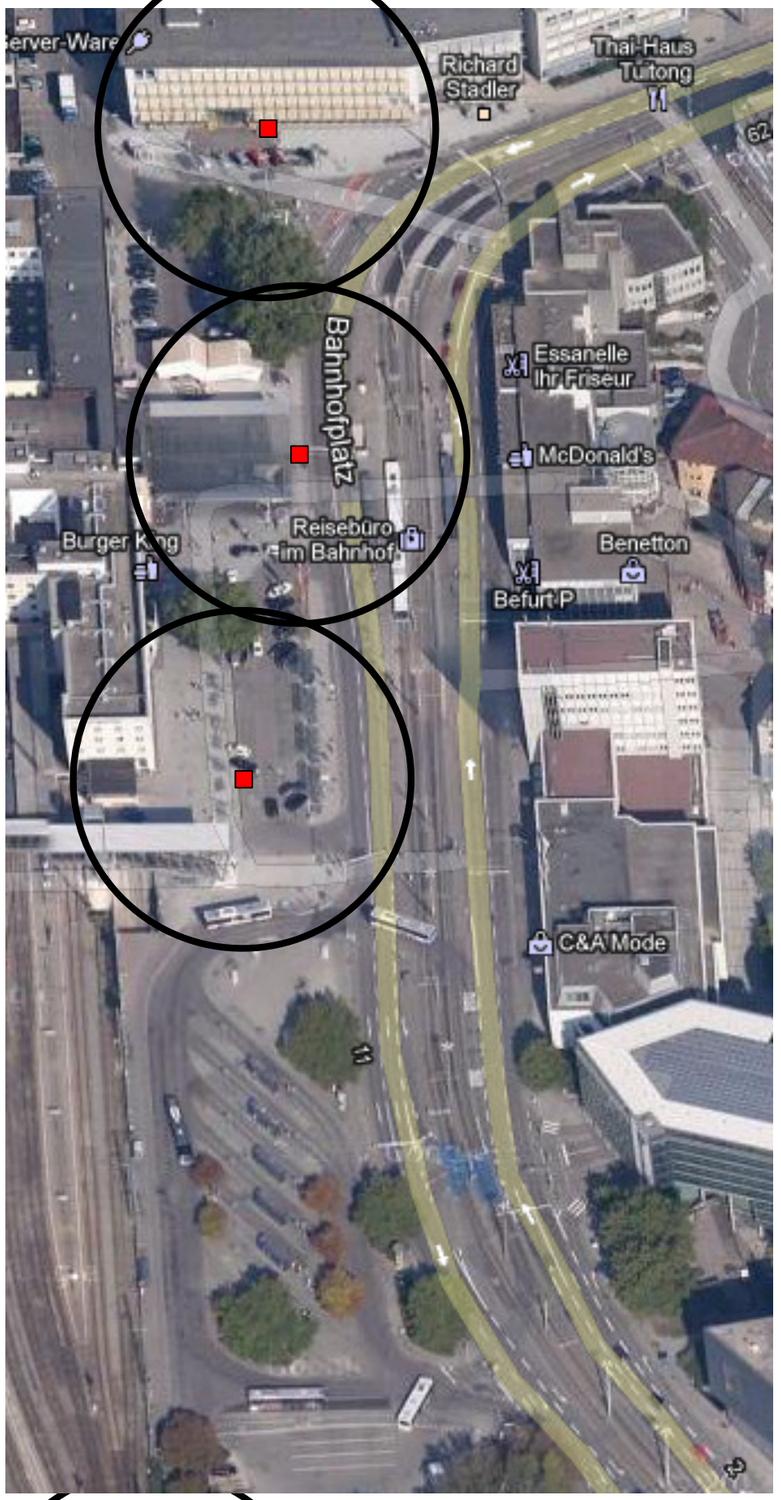

Accesspoint benötigt wird Strom und Anbindung an SWU MPLS Backbone

Projekt Stadtwerke Ulm/Neu-Ulm GmbH	Entfurf	Chr.Buck
	Erweitert von	
	Blattgröße	A3
	Version	1.0
	Druckdatum	15.08.2012
	Letzte Änderung	16.08.2012
	Zeichenblattname:	W-LAN Bahnhofsplatz
	W-LAN_Ausleuchtung.vsd	

SWU

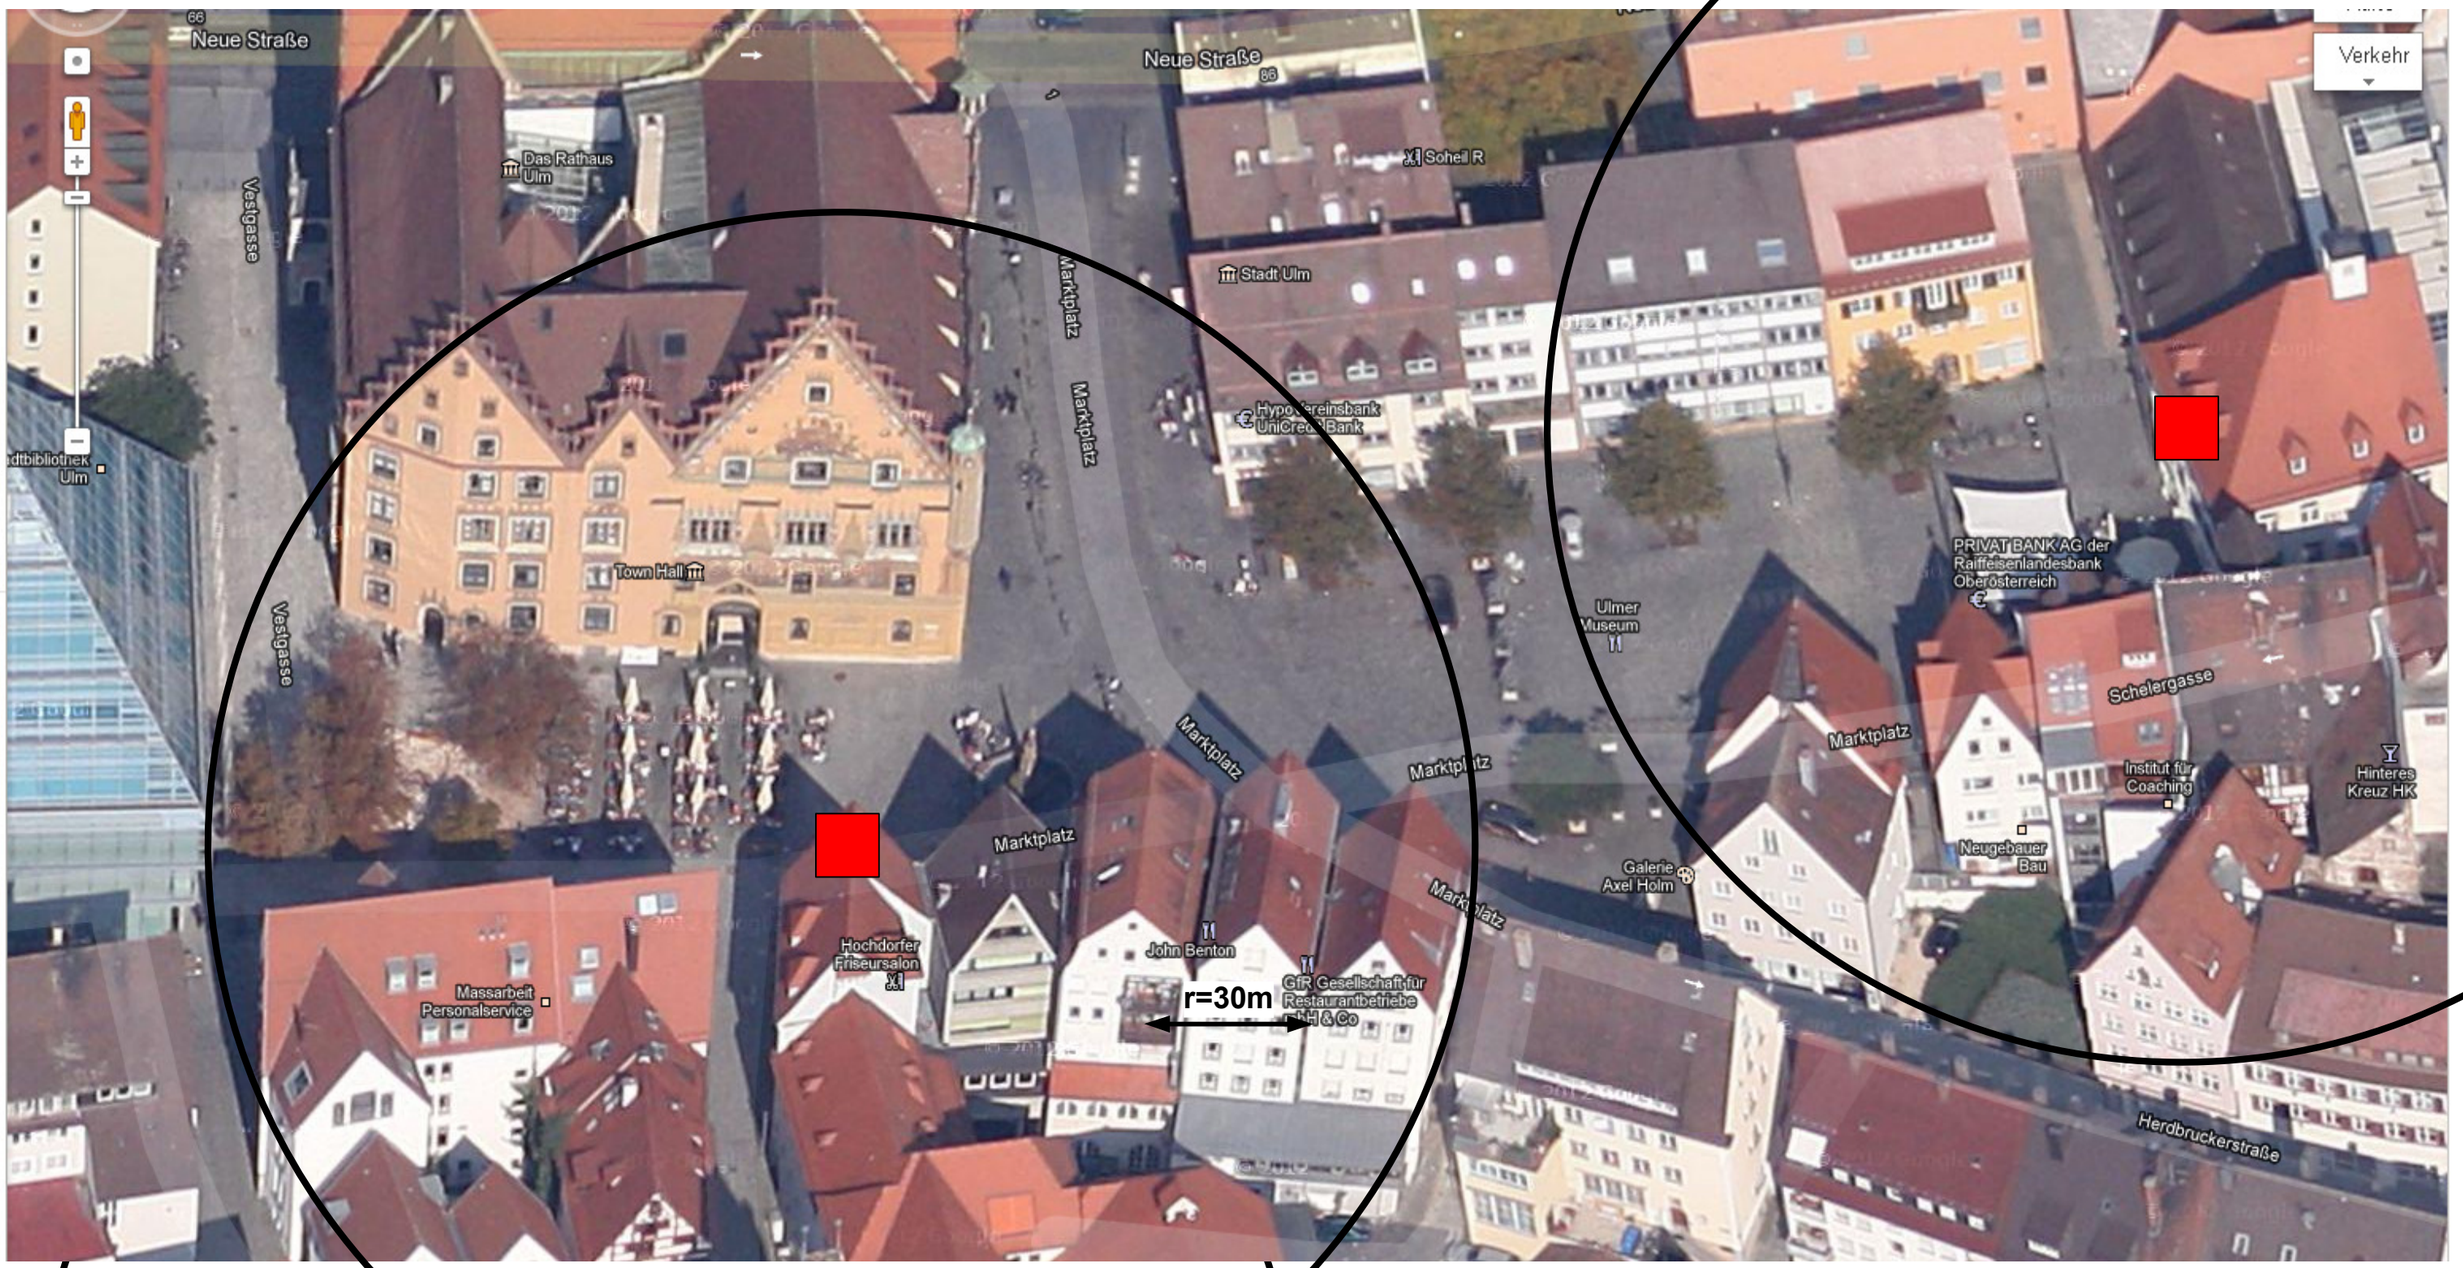

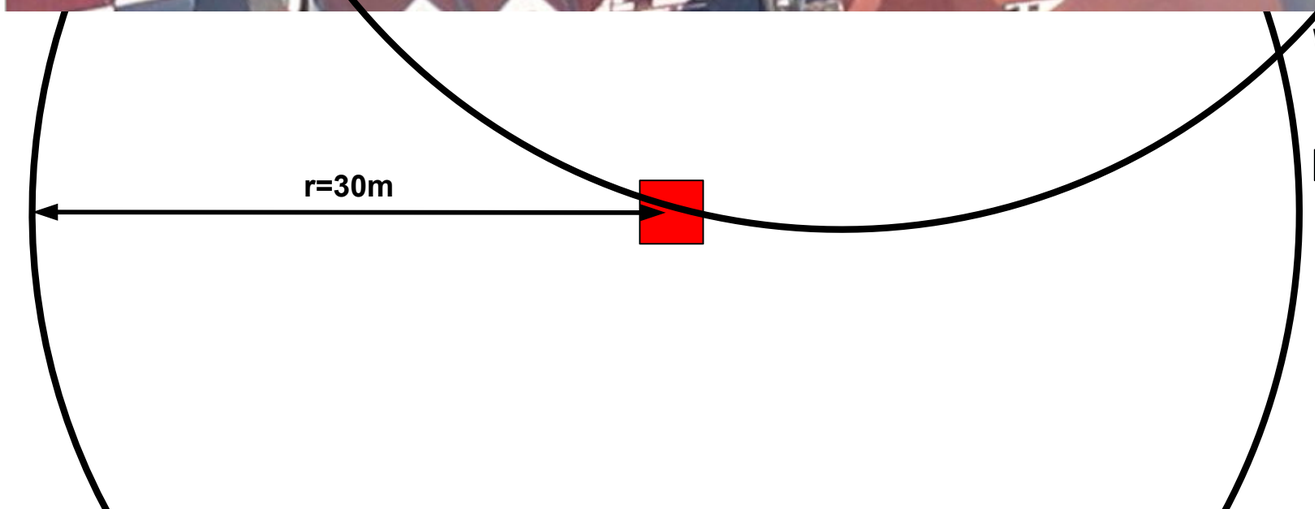

W-LAN Ausleuchtung Marktplatz

Accesspoint benötigt wird Strom und Anbindung an SWU MPLS Backbone

Projekt Stadtwerke Ulm/Neu-Ulm GmbH	Entfurf	Chr.Buck
	Erweitert von	
	Blattgröße	A3
	Version	1.0
	Druckdatum	15.08.2012
	Letzte Änderung	16.08.2012
	Zeichenblattname:	W-LAN Marktplatz
	W-LAN_Ausleuchtung.vsd	

SWU

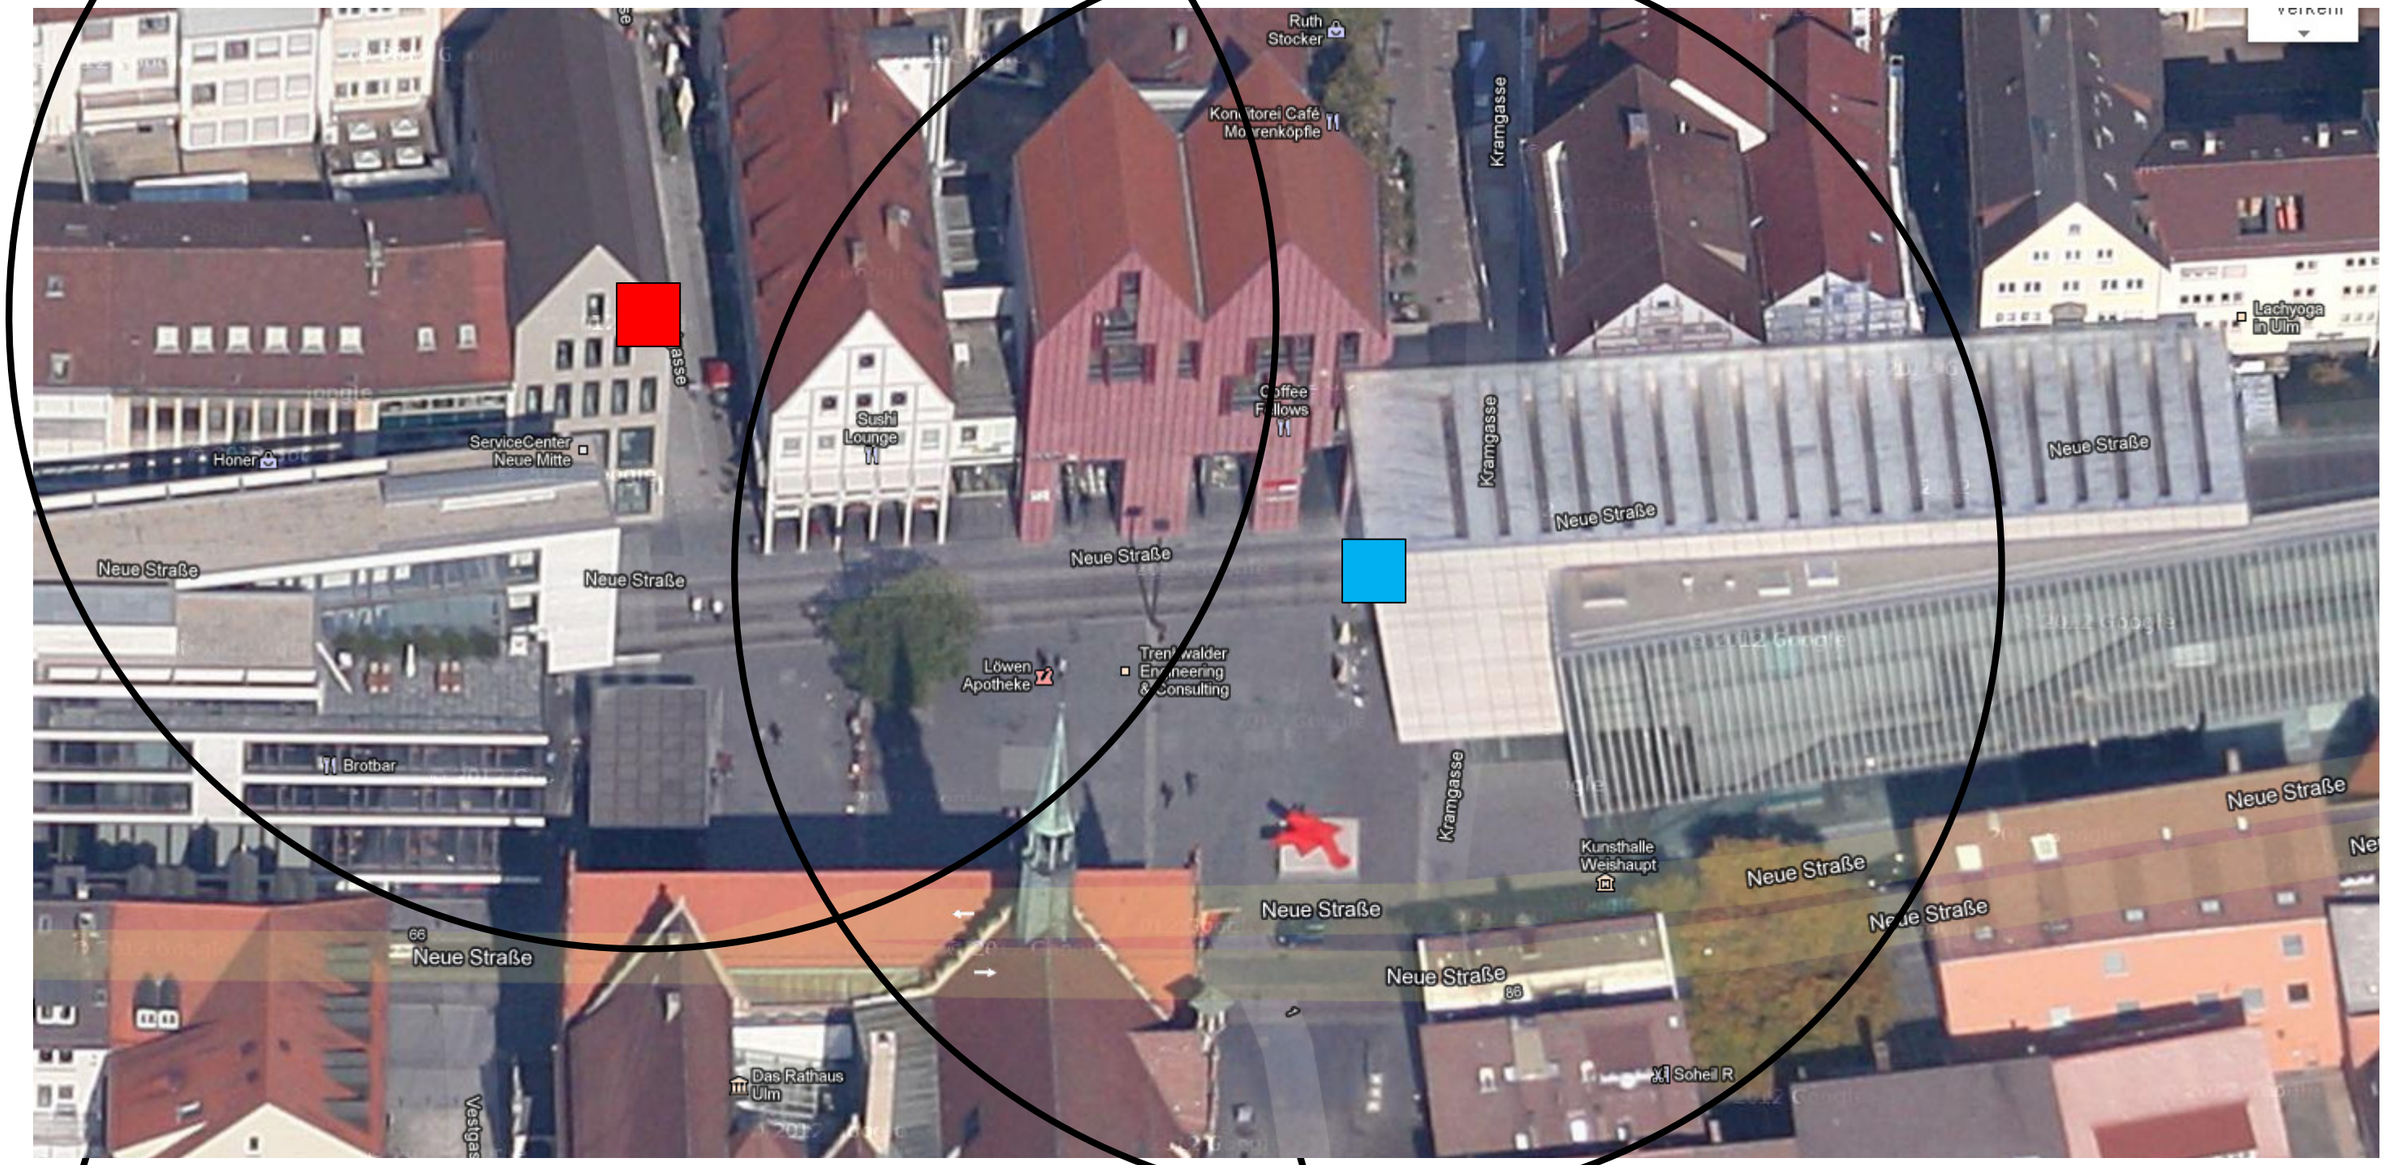

r=30m

W-LAN Ausleuchtung Sophie- Scholl-Platz

Accesspoint benötigt wird Strom und Anbindung an SWU MPLS Backbone

Accesspoint benötigt wird nur Strom

Projekt		
Stadtwerke Ulm/Neu-Ulm GmbH	Entfurf	Chr.Buck
	Erweitert von	
	Blattgröße	A3
	Version	1.0
	Druckdatum	15.08.2012
	Letzte Änderung	16.08.2012
	Zeichenblattname:	W-LAN Sophie Scholl
	W-LAN_Ausleuchtung.vsd	

SWU