


Ulm B10 Sanierungsblock II - Unterführung Hindenburgring
Querschnitt - Verkehrsführung Bauphasen

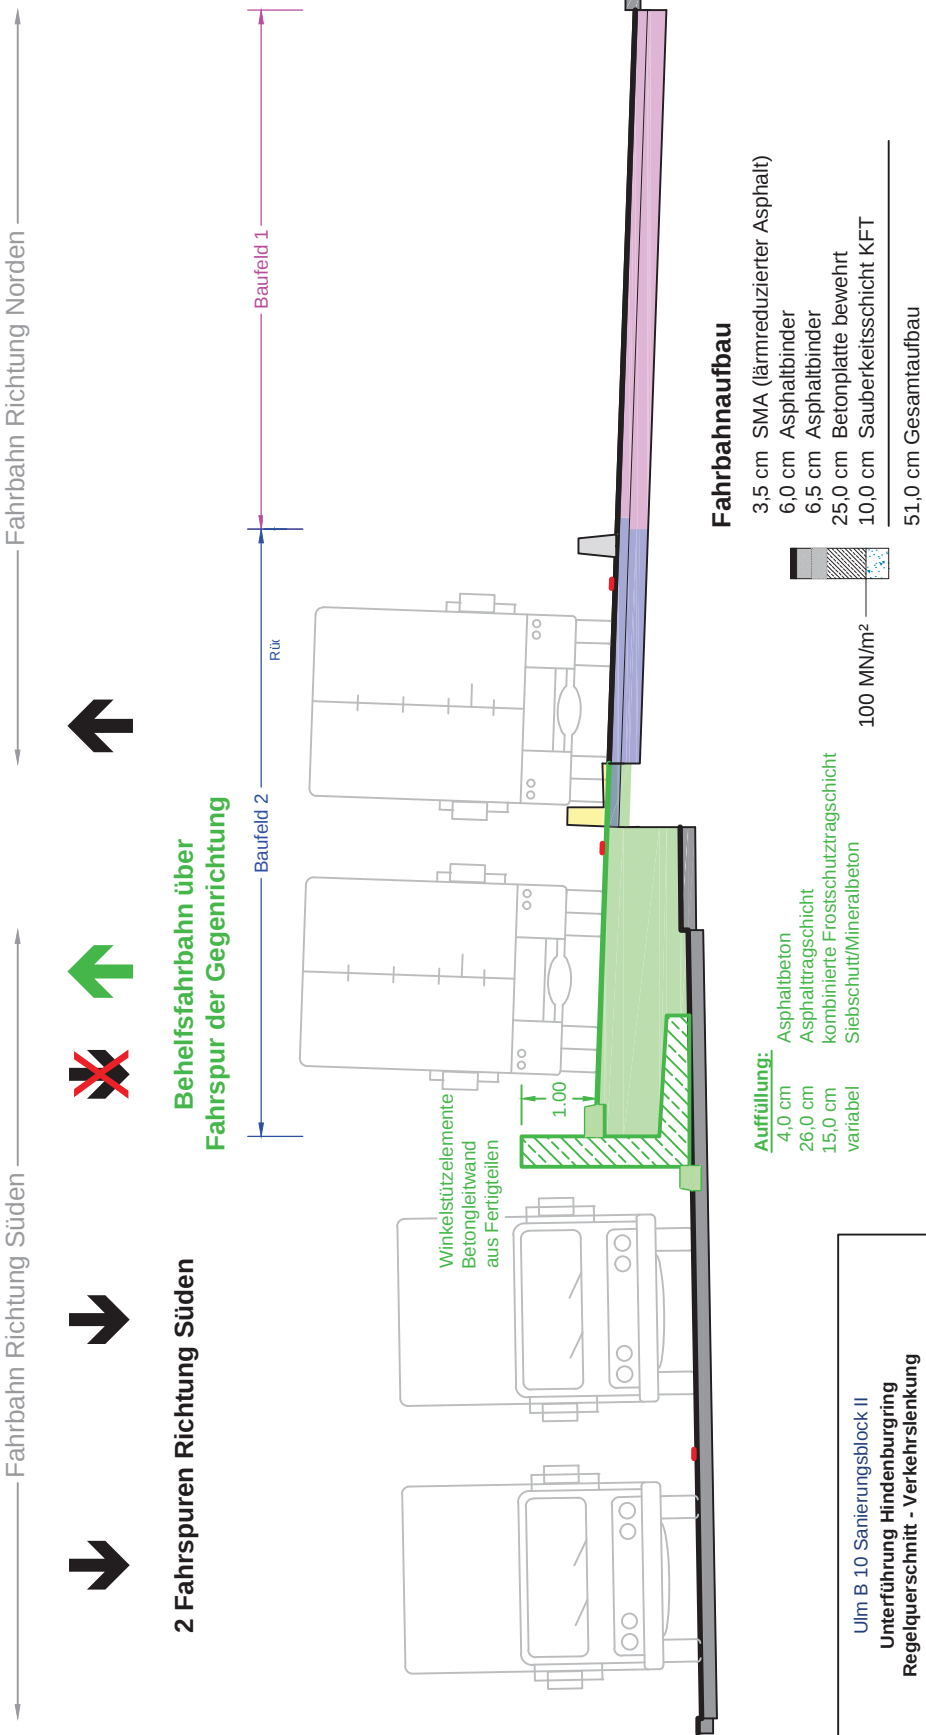

Stadt Ulm

ulm

Ulm B 10 Sanierungsblock II
Unterführung Hindenburgring
Regelquerschnitt - Verkehrslenkung

Datum: 23.01.2013 Maßstab: 1:100

G+H Ingenieurteam GmbH

Neufferstraße 56
89168 Niederstotzingen

Tel 07325 / 92 21 34
Fax 07325 / 92 21 35

Info@gh-ingenieurteam.de
www.gh-ingenieurteam.de

G+H
Ingenieurteam