


789
GFÖ

Anlage 2 zu GD 176/13


	-
0,4	-
a	vPD, PD,FD

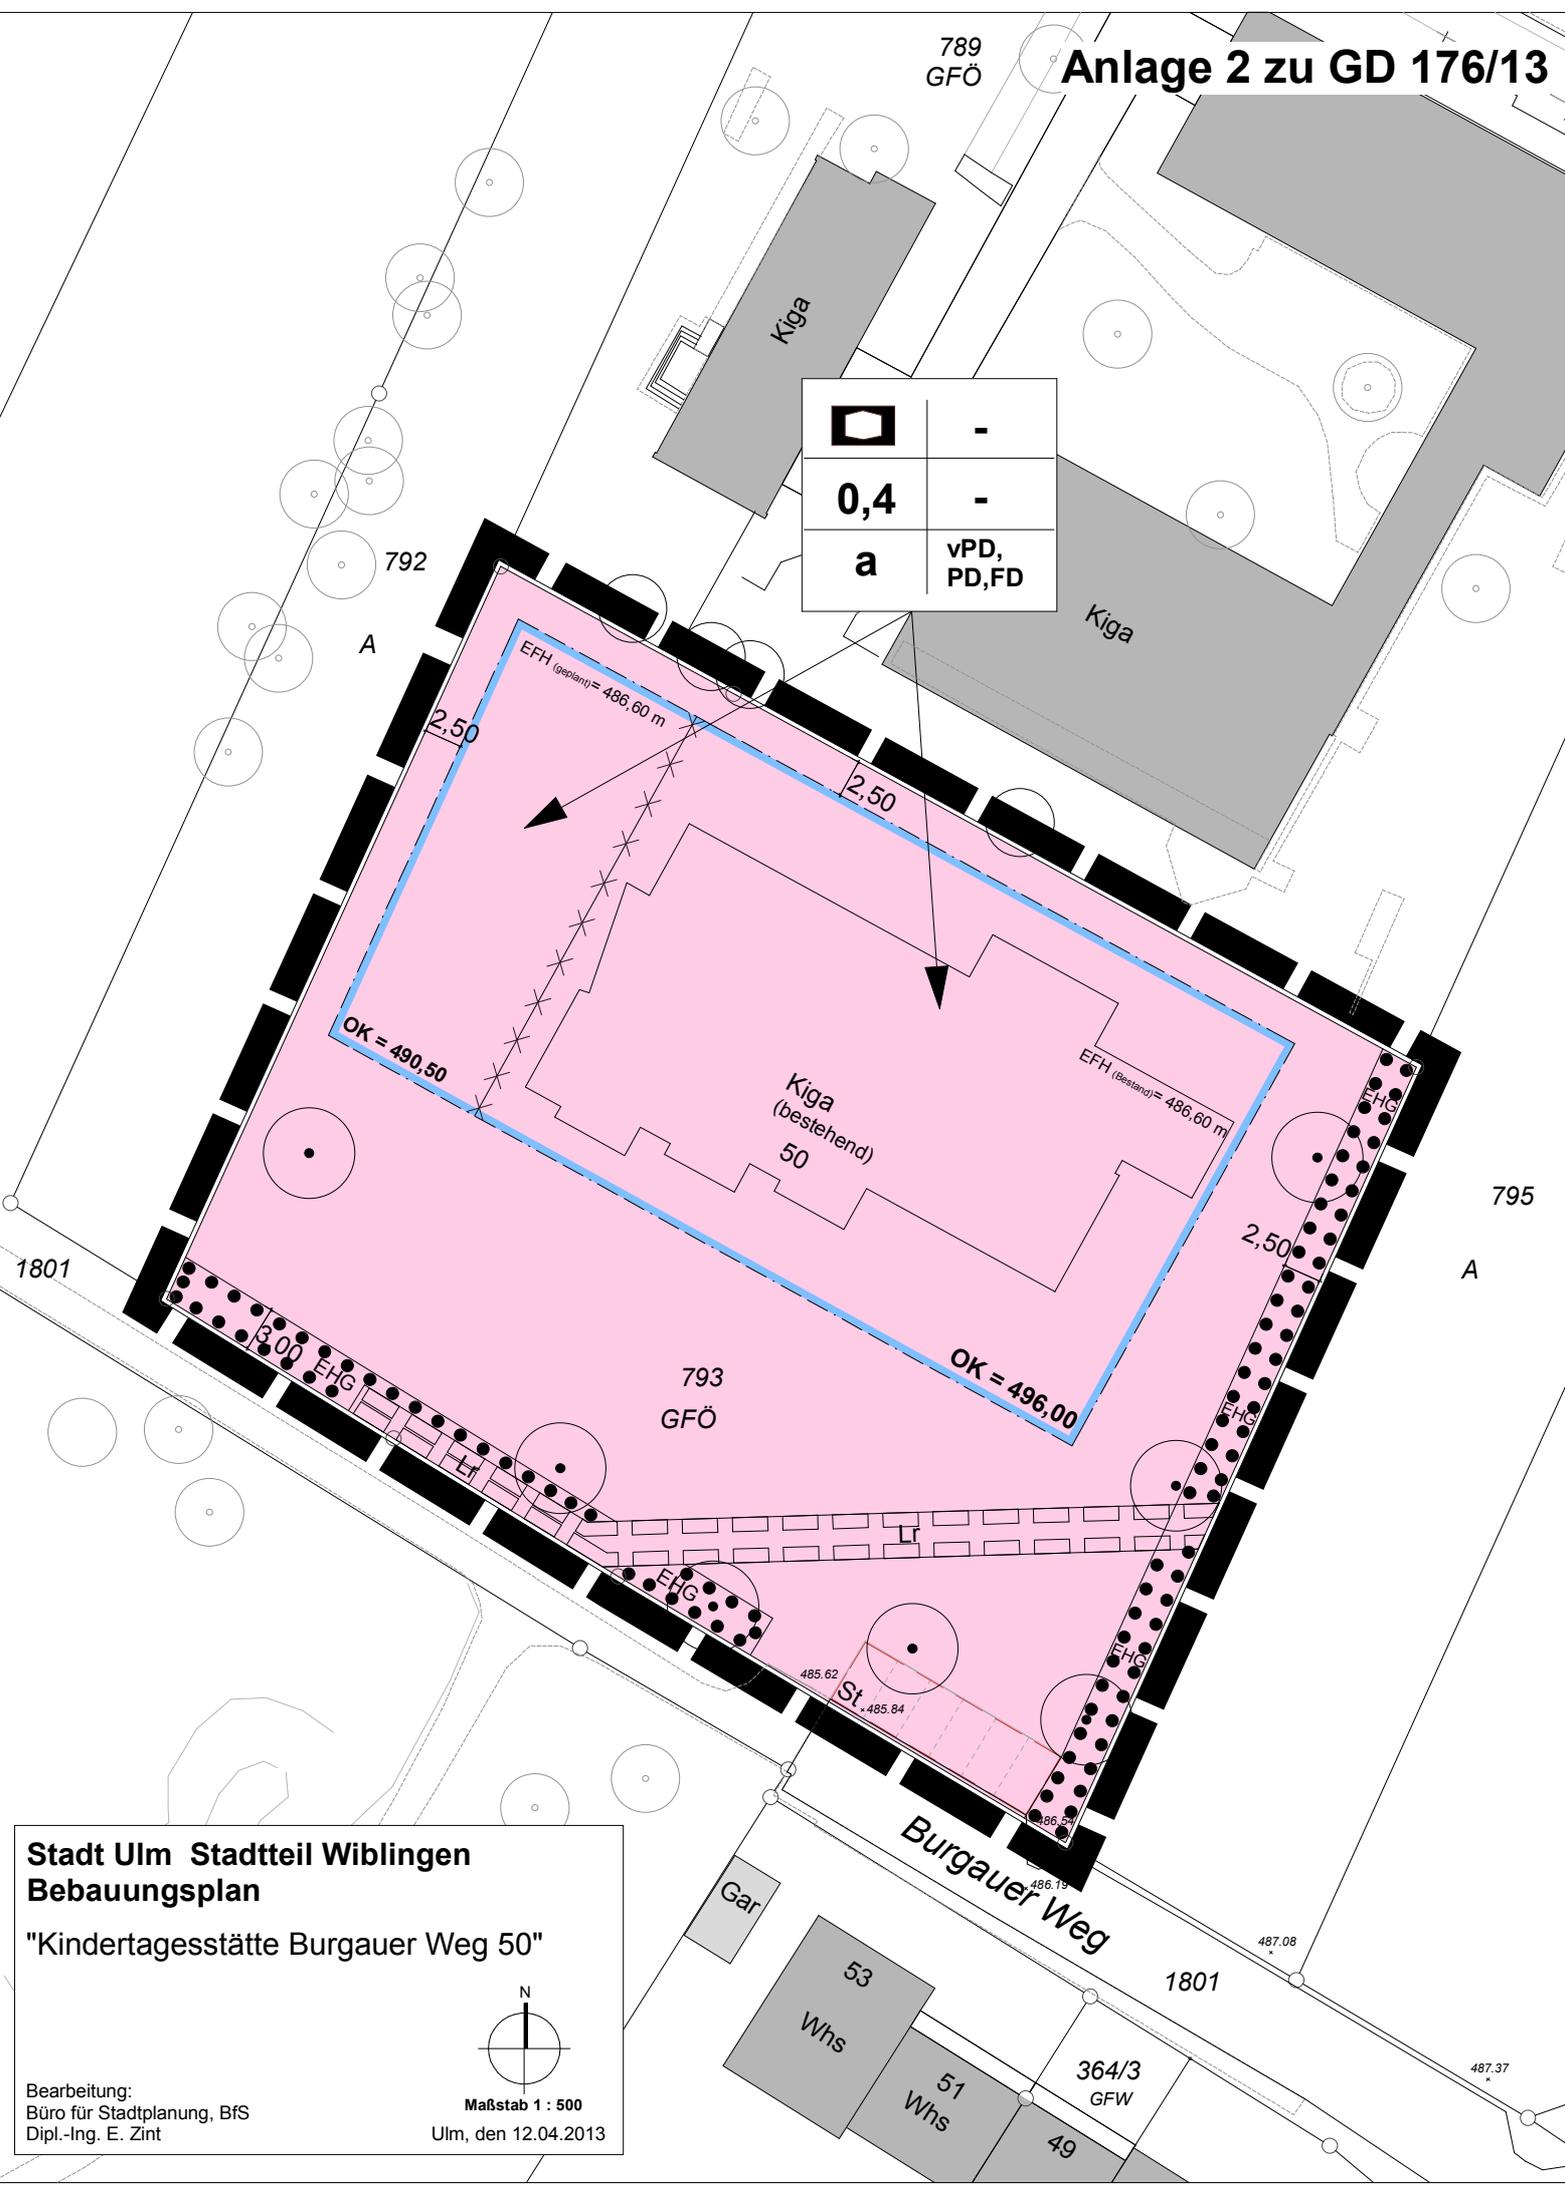

Stadt Ulm Stadtteil Wiblingen Bebauungsplan

"Kindertagesstätte Burgauer Weg 50"

Bearbeitung:
Büro für Stadtplanung, BfS
Dipl.-Ing. E. Zint

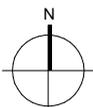

Maßstab 1 : 500
Ulm, den 12.04.2013