
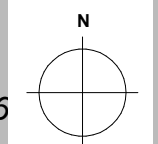


WB	-
1,0	-
-	g

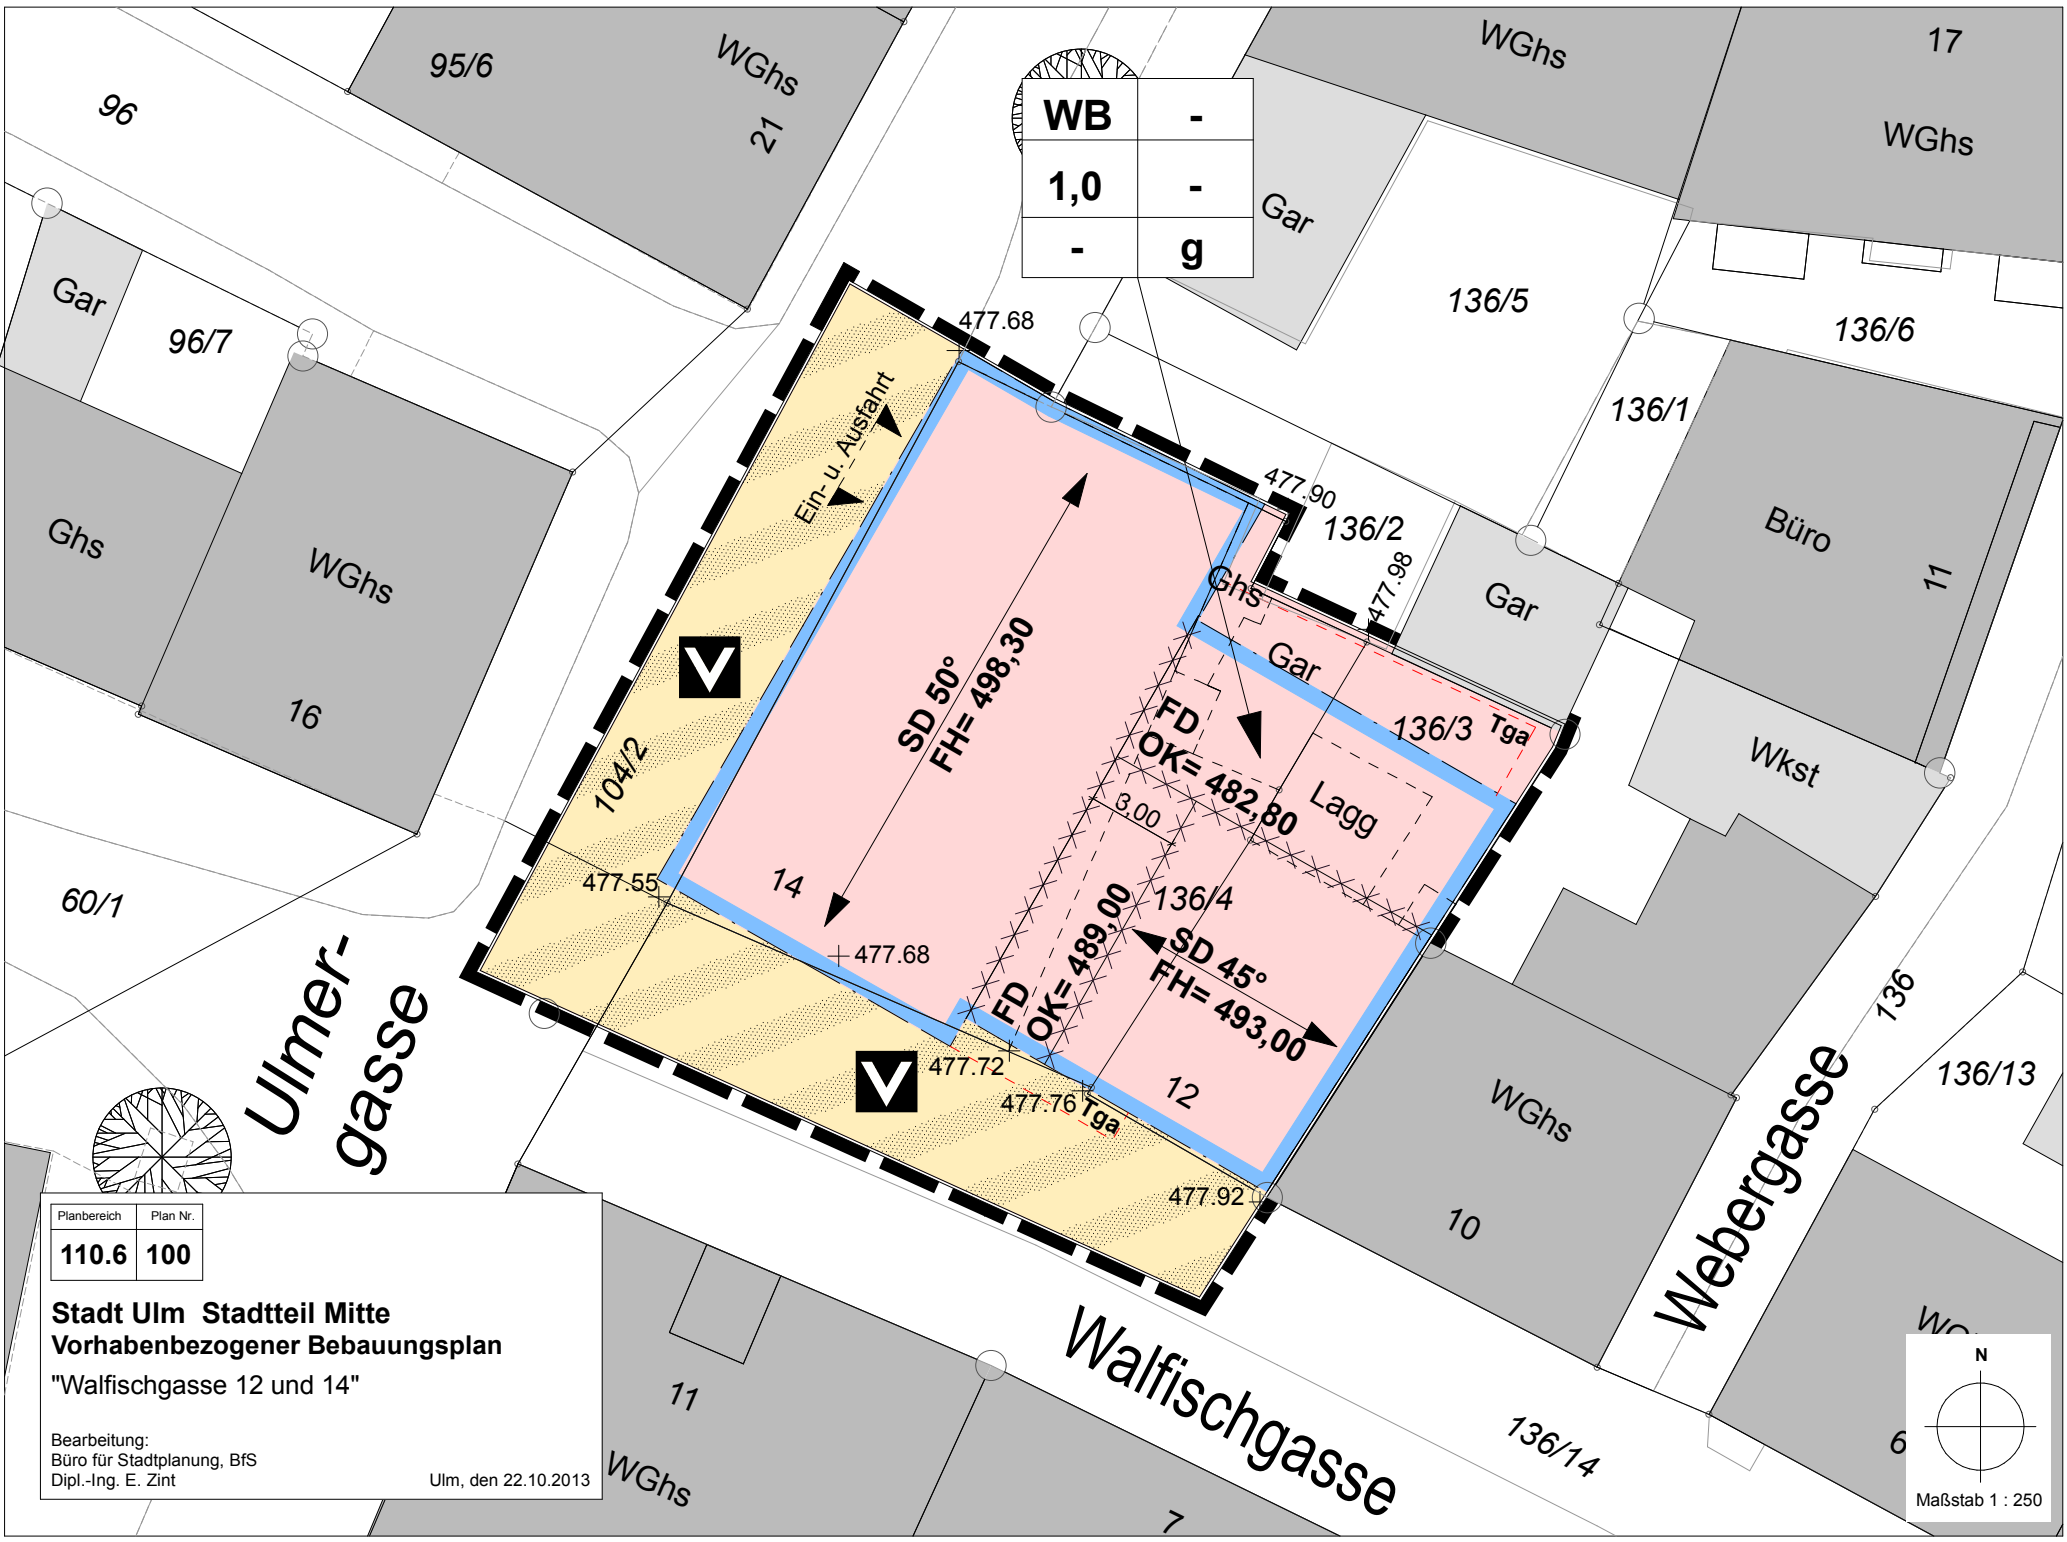

Maßstab 1 : 250

Planbereich	Plan Nr.
110.6	100

**Stadt Ulm Stadtteil Mitte**  
**Vorhabenbezogener Bebauungsplan**  
**"Walfischgasse 12 und 14"**

Bearbeitung:  
 Büro für Stadtplanung, BfS  
 Dipl.-Ing. E. Zint

Ulm, den 22.10.2013