


OK Giebel neu
= 498.14m (20.93m ü. EFH)

OK Anschluß Dach ca. 495,95
= +18.74

Traufe 488,295
= +11.085

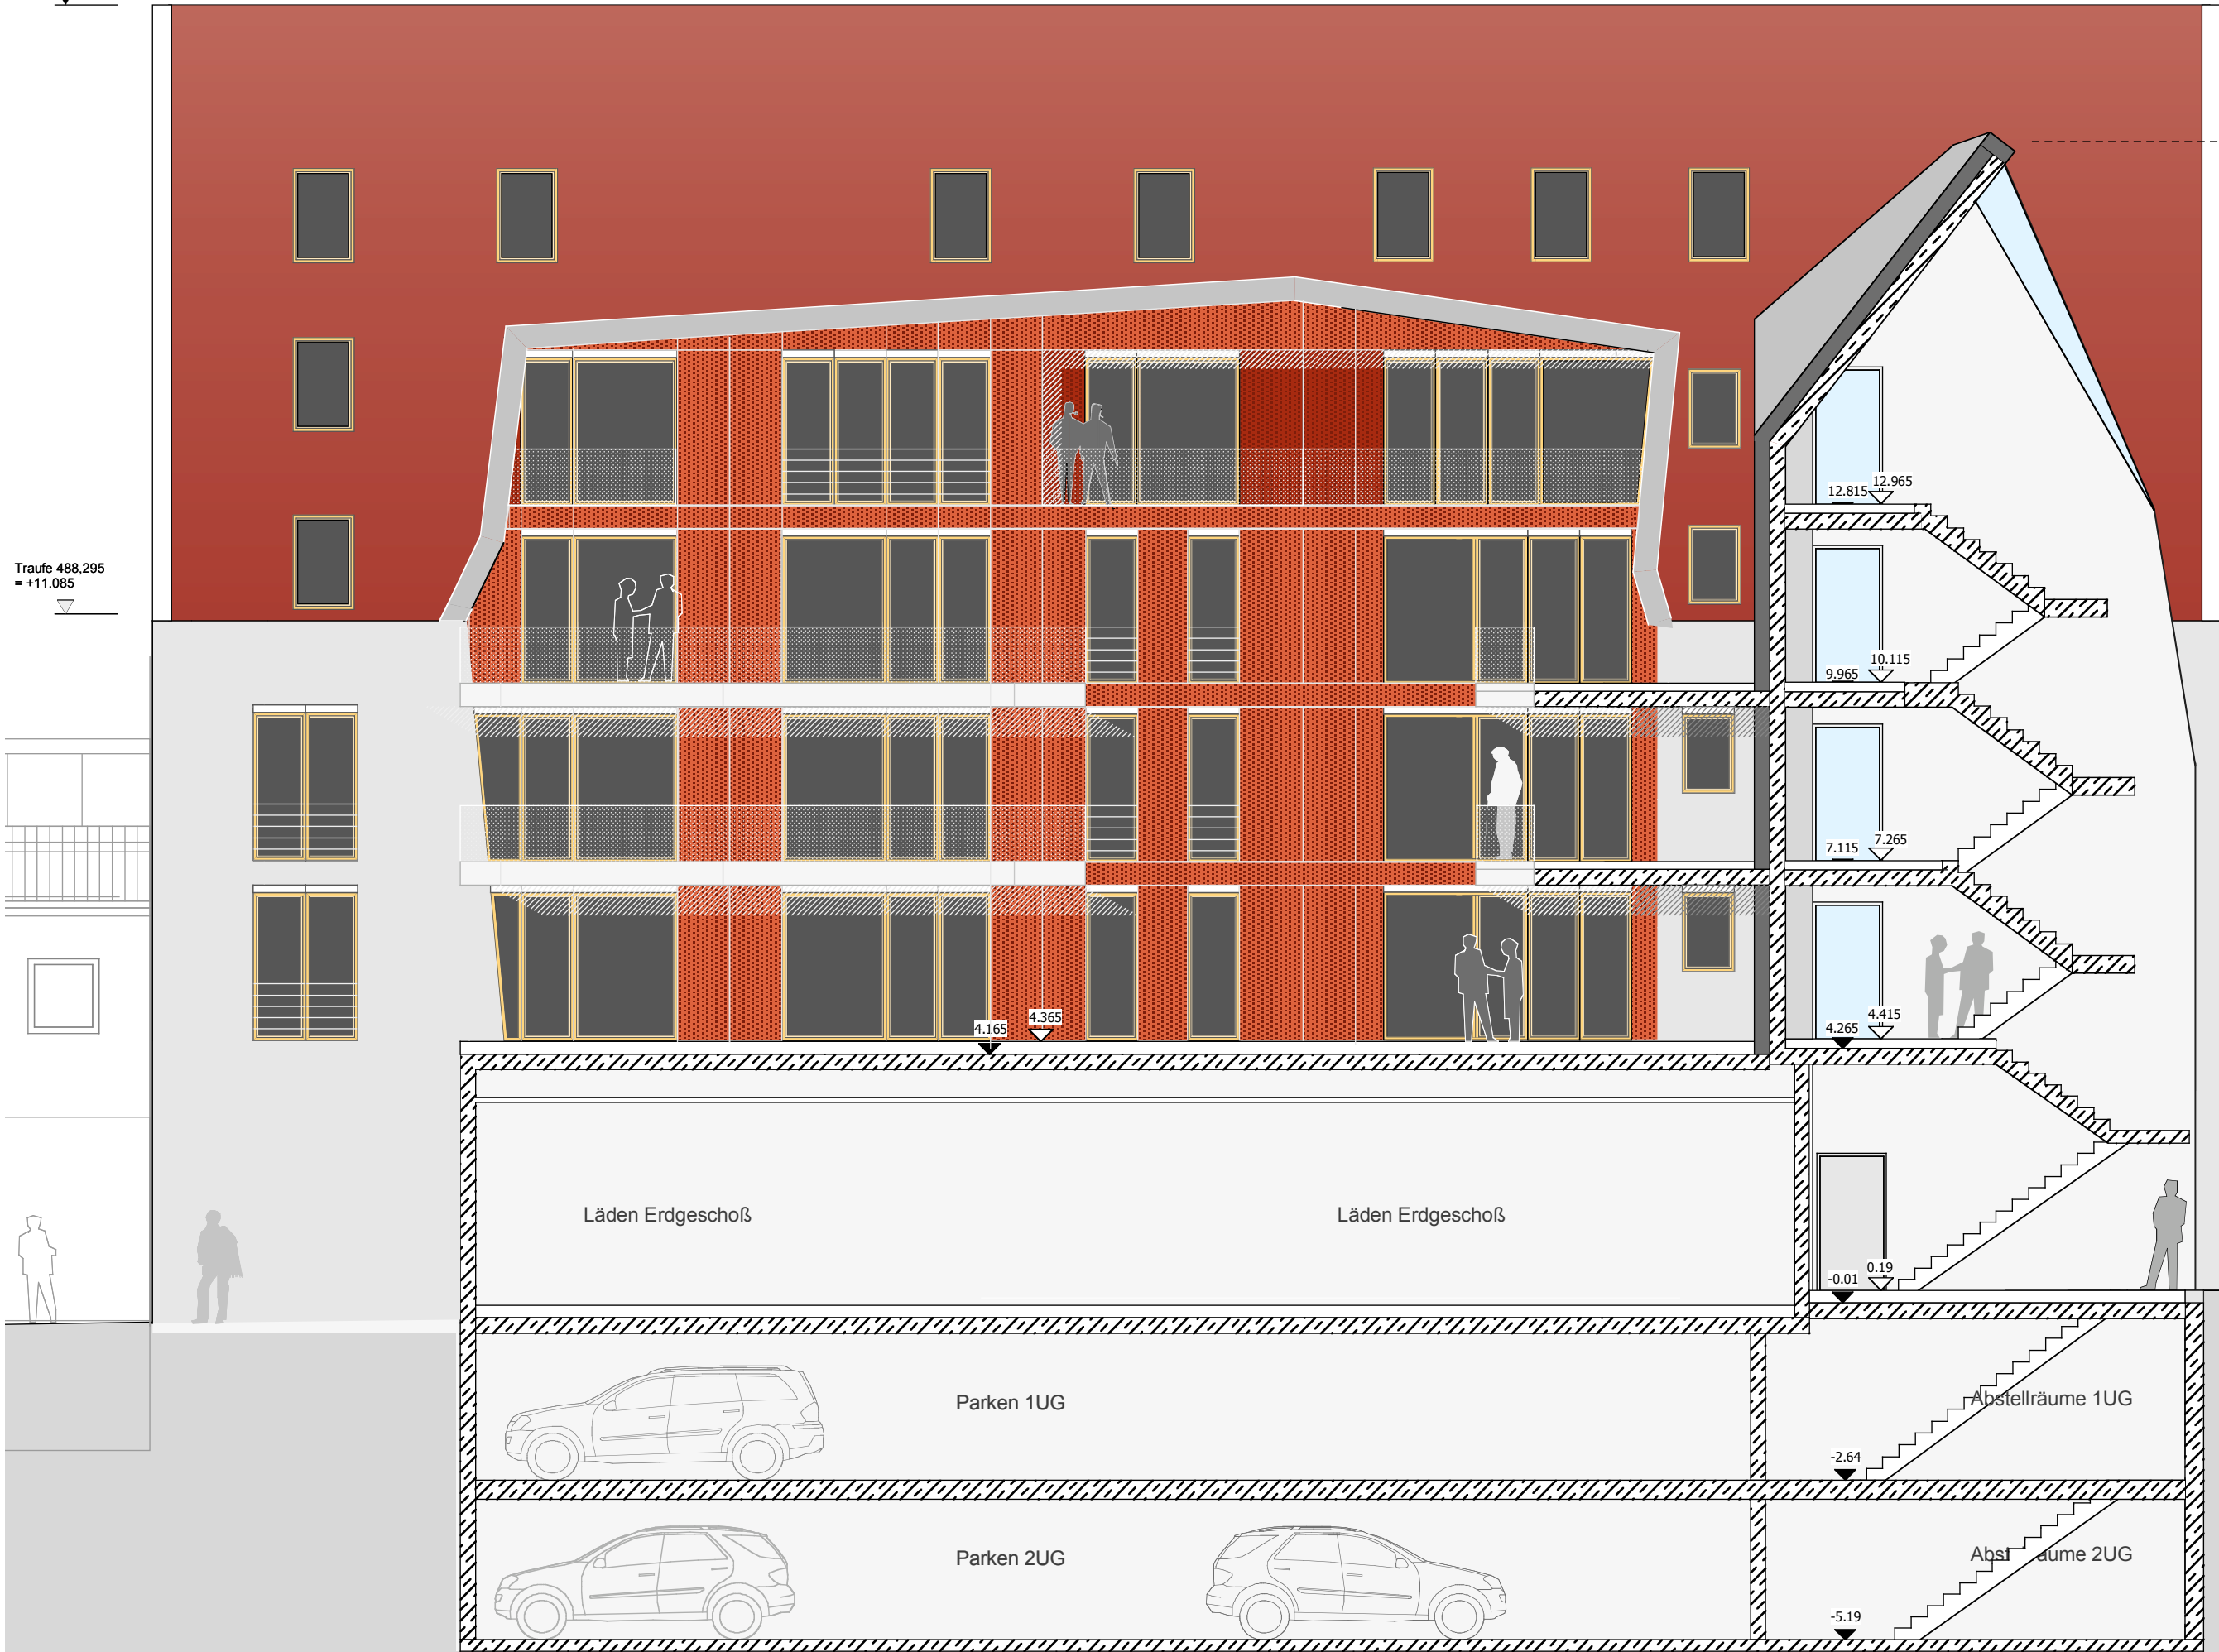

Planinhalt: Ansicht Hof BEBAUUNGSPLAN Projektbezeichnung: Neubau Wohn- und Geschäftshaus Platzgasse	Datum: 20.02.08 gez.: BM Entwurf	Bauherr: BSG Aufbau eG Ujm Syrinstraße 6 89073 Ulm Tel. (0731) 96847 - 0 Fax (0731) 96847 - 51	4303 1:100
	Planverfasser: HERRMANN+BOSCH Prof. Dieter Herrmann Prof. Gerhard Bosch Freie Architekten BDA Teckstr. 56 70190 Stuttgart Tel. (0711) 268 41 11-0 Fax (0711) 268 41 11-29		