


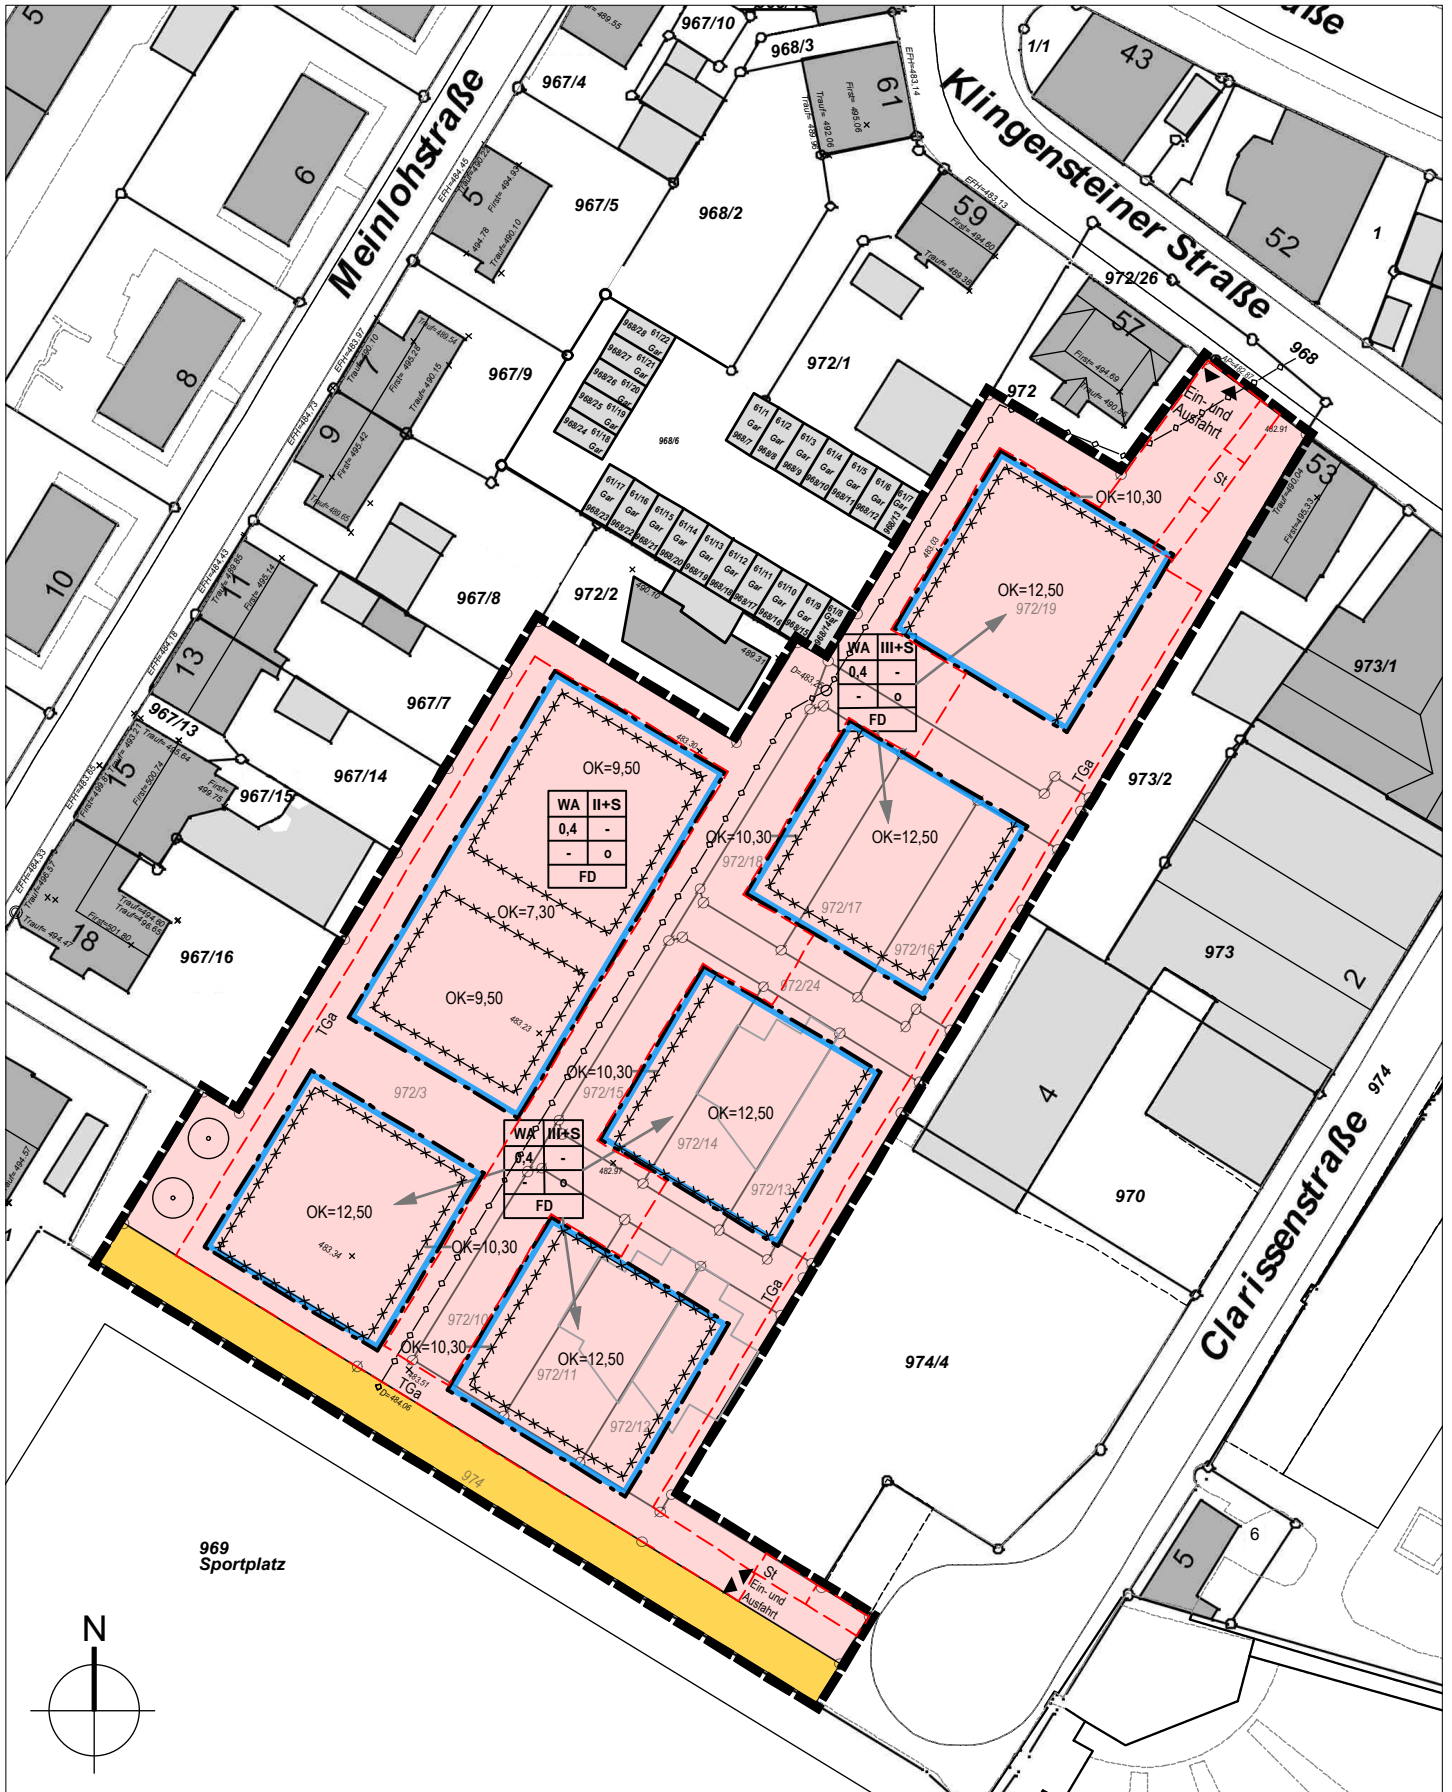

| Planbereich | Plan Nr. |
|-------------|----------|
| 160         | 106      |

Stadt Ulm Stadtteil Söflingen  
**Vorhabenbezogener Bebauungsplan**  
 "Klingensteiner Straße - Clarissenstraße"

Entwurf Ulm, den 13.08.2013

Bearbeitung:  
 ARCHITEKTUR · STÄDTEBAU  
**OBERMEIER + TRAUB**