


Anlage 4 zu GD 020/14

"Regelquerschnitte der Verkehrsführung während der Bauzeit (Baufeld Nordseite)"

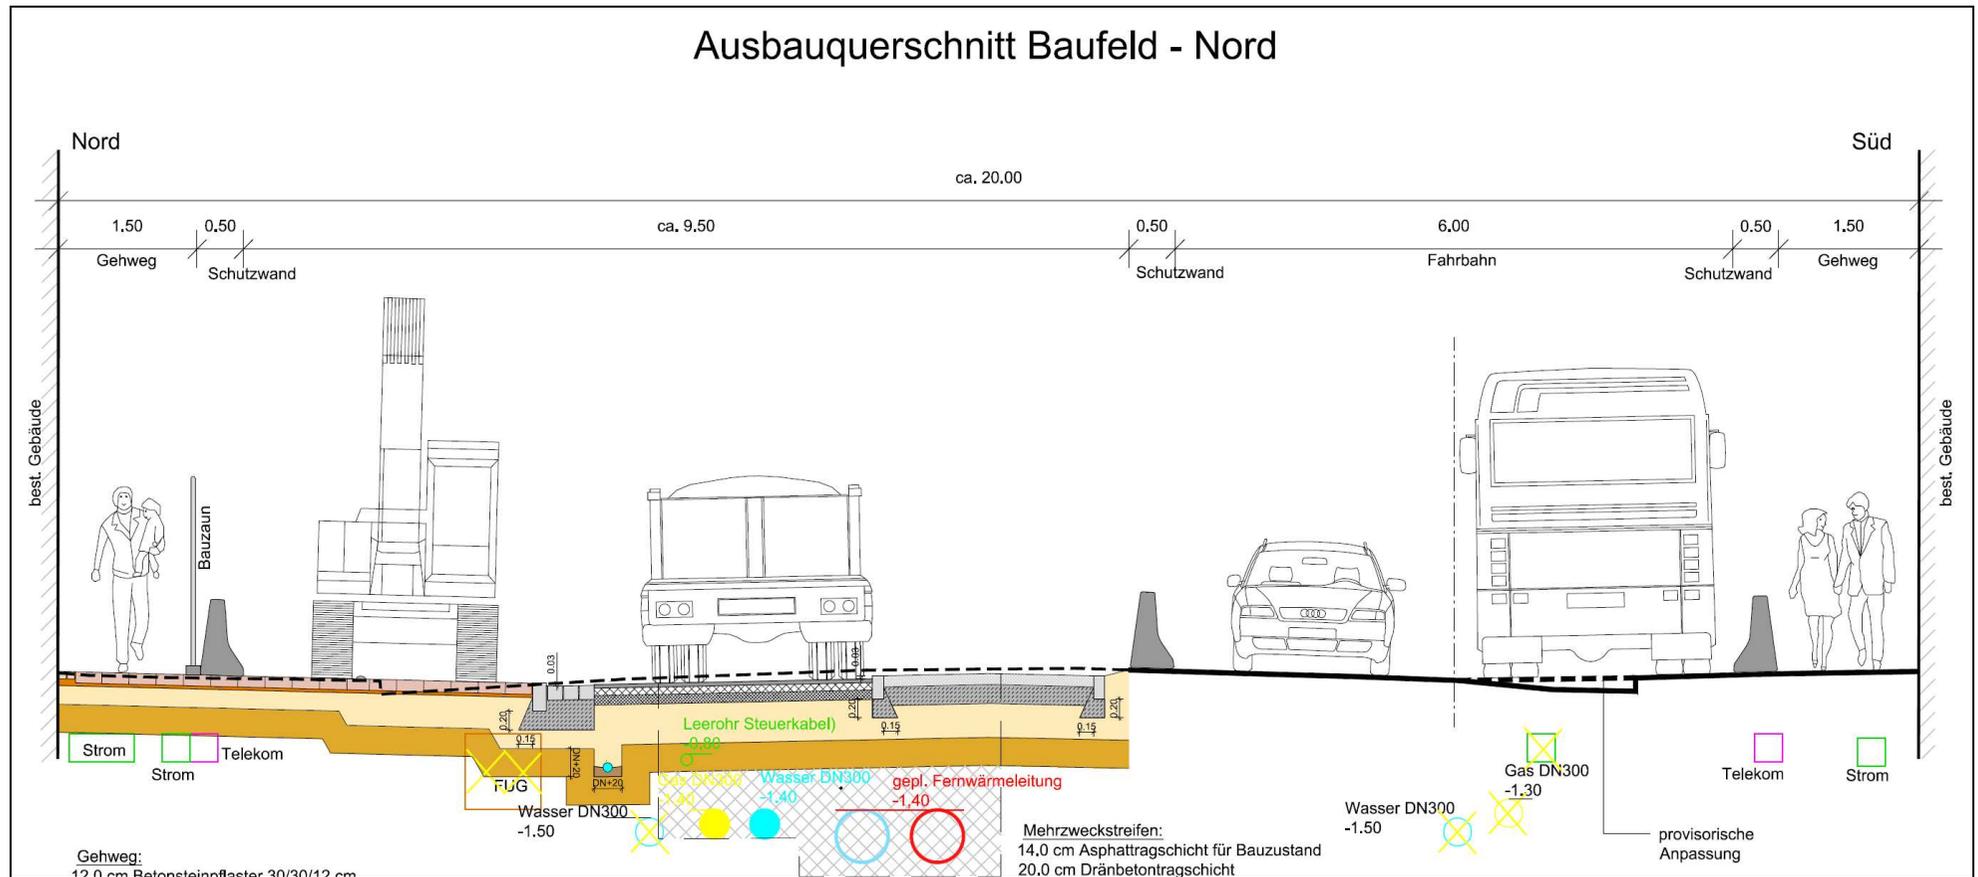

"Regelquerschnitte der Verkehrsführung während der Bauzeit (Baufeld Südseite)"

