


Schnitte A und B M 1:1000


Wohnquartier ehem. Klinikum Safranberg

Anlage 8 zu GD 124/14

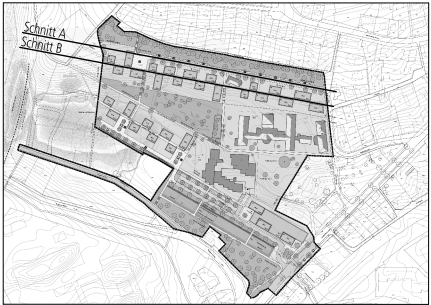


Lage Schnitte

Schnitt A Straße Nord

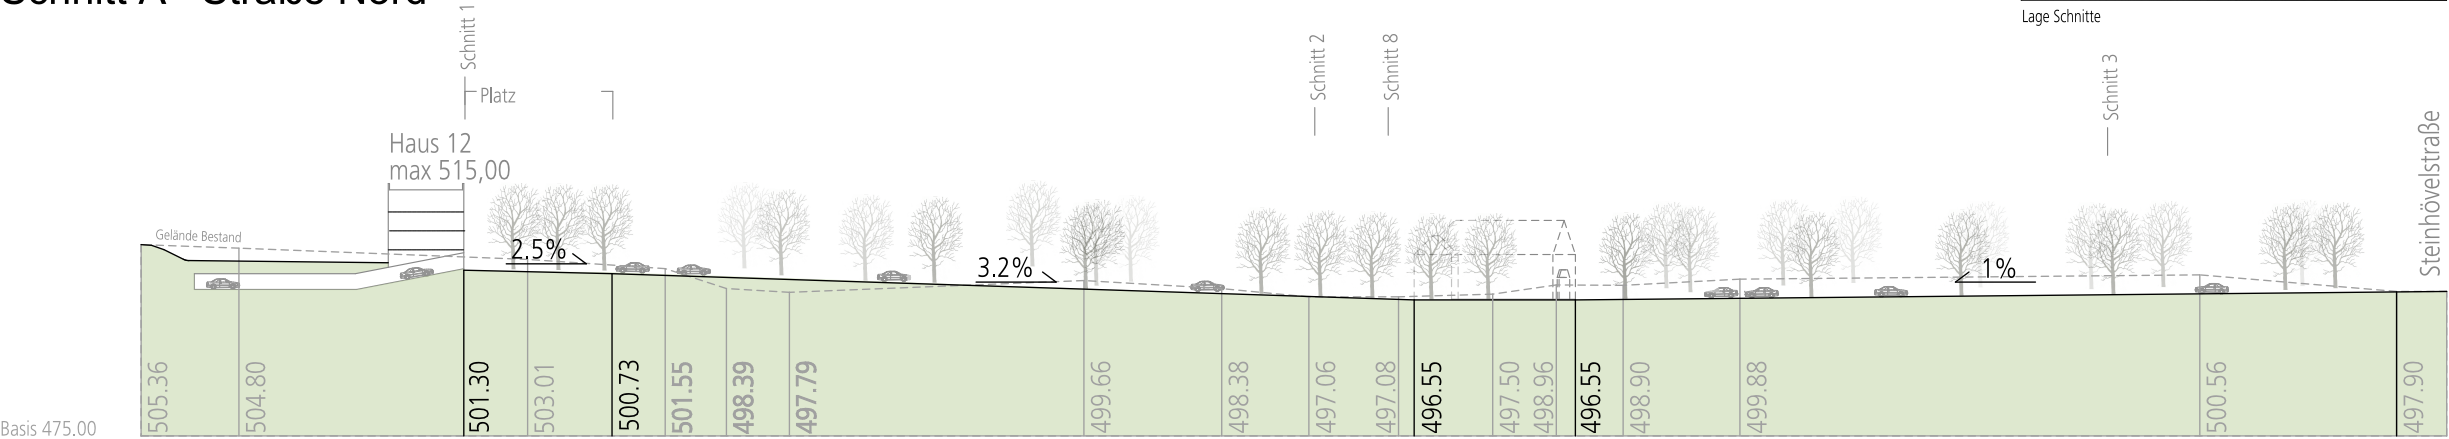

Schnitt B Fußweg Nord

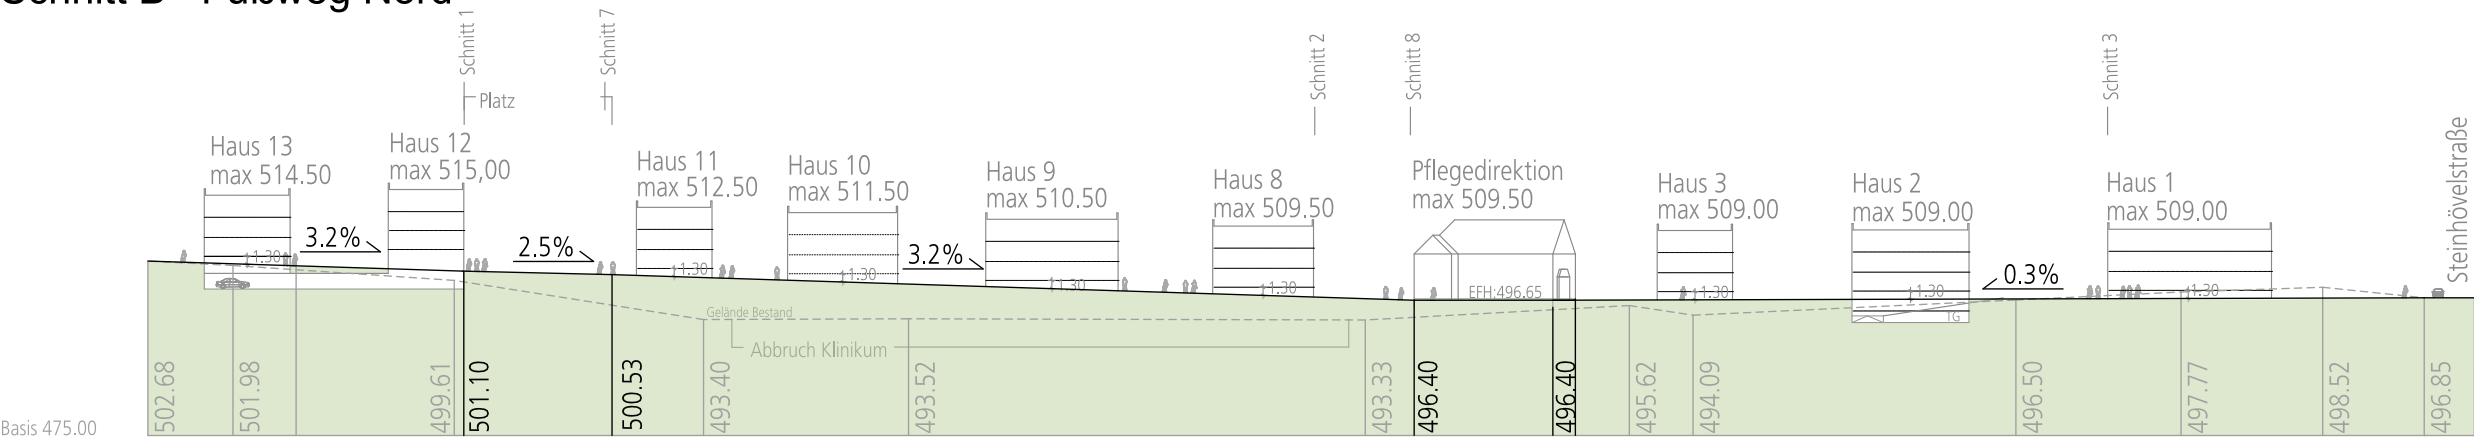

Baron Landschaftsarchitekt BDLA/SRL
Schillerstraße 1/4 89077 Ulm
10.03.2014

10 m 20 m 30 m 40 m 50 m