


Sport Sohn

Anlieferung Sport Sohn, Bahnhofstraße 16, Ulm

architekten BDA müllich, fink & partner ulm

Anlage 10 zu GD 087/14

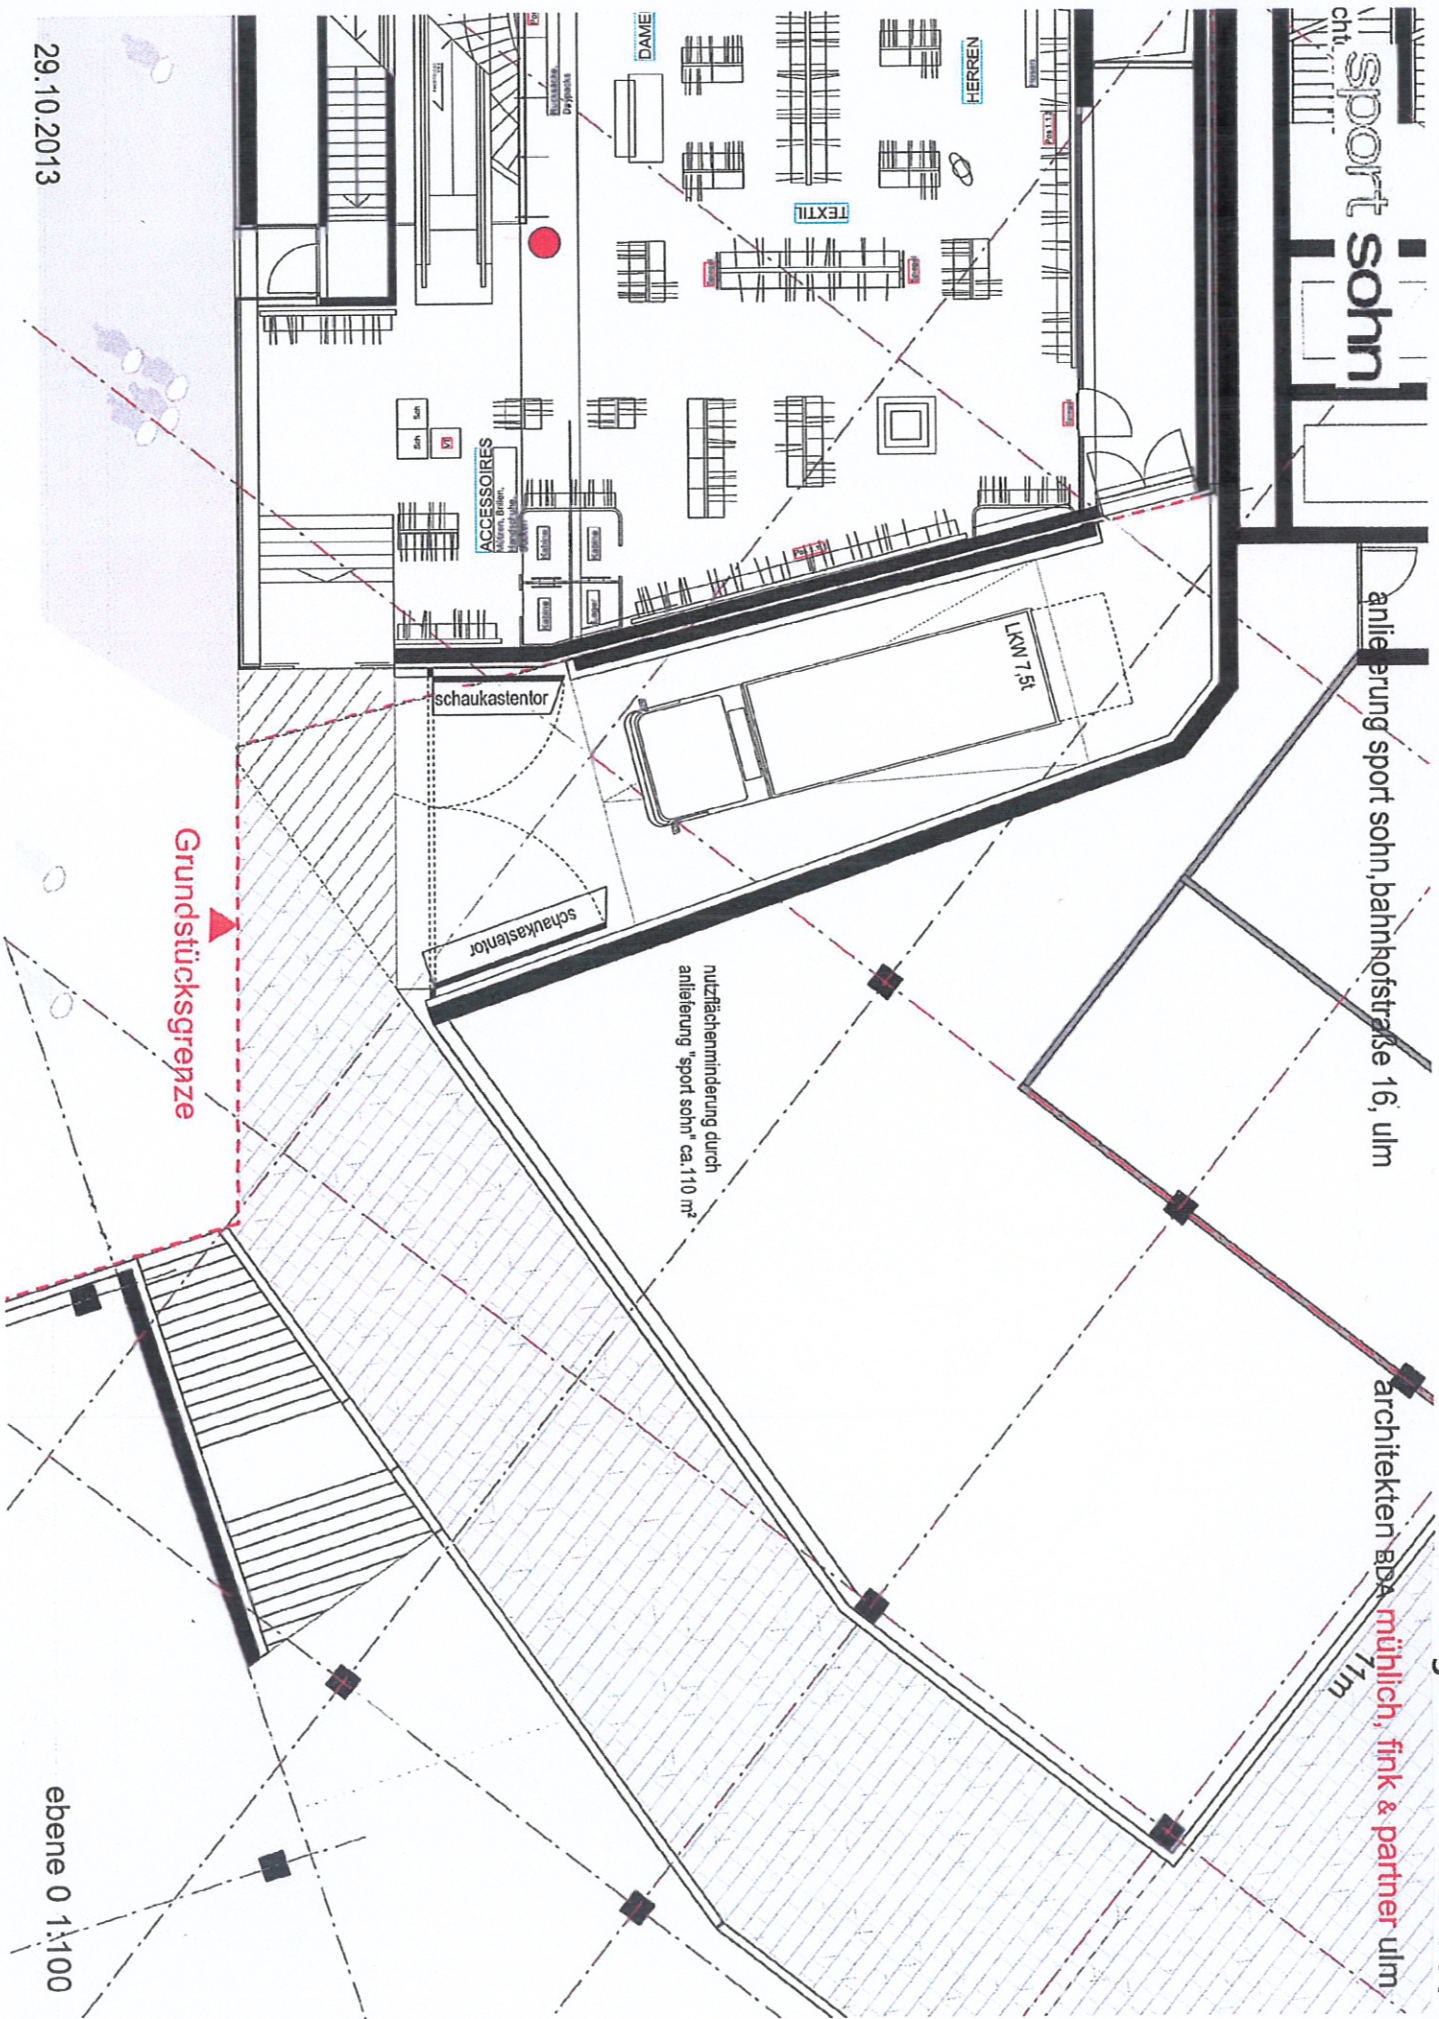

29.10.2013

ebene 0 1:100