


Anlage 10.1 zu GD 152/14
Vorhaben- und Erschließungsplan

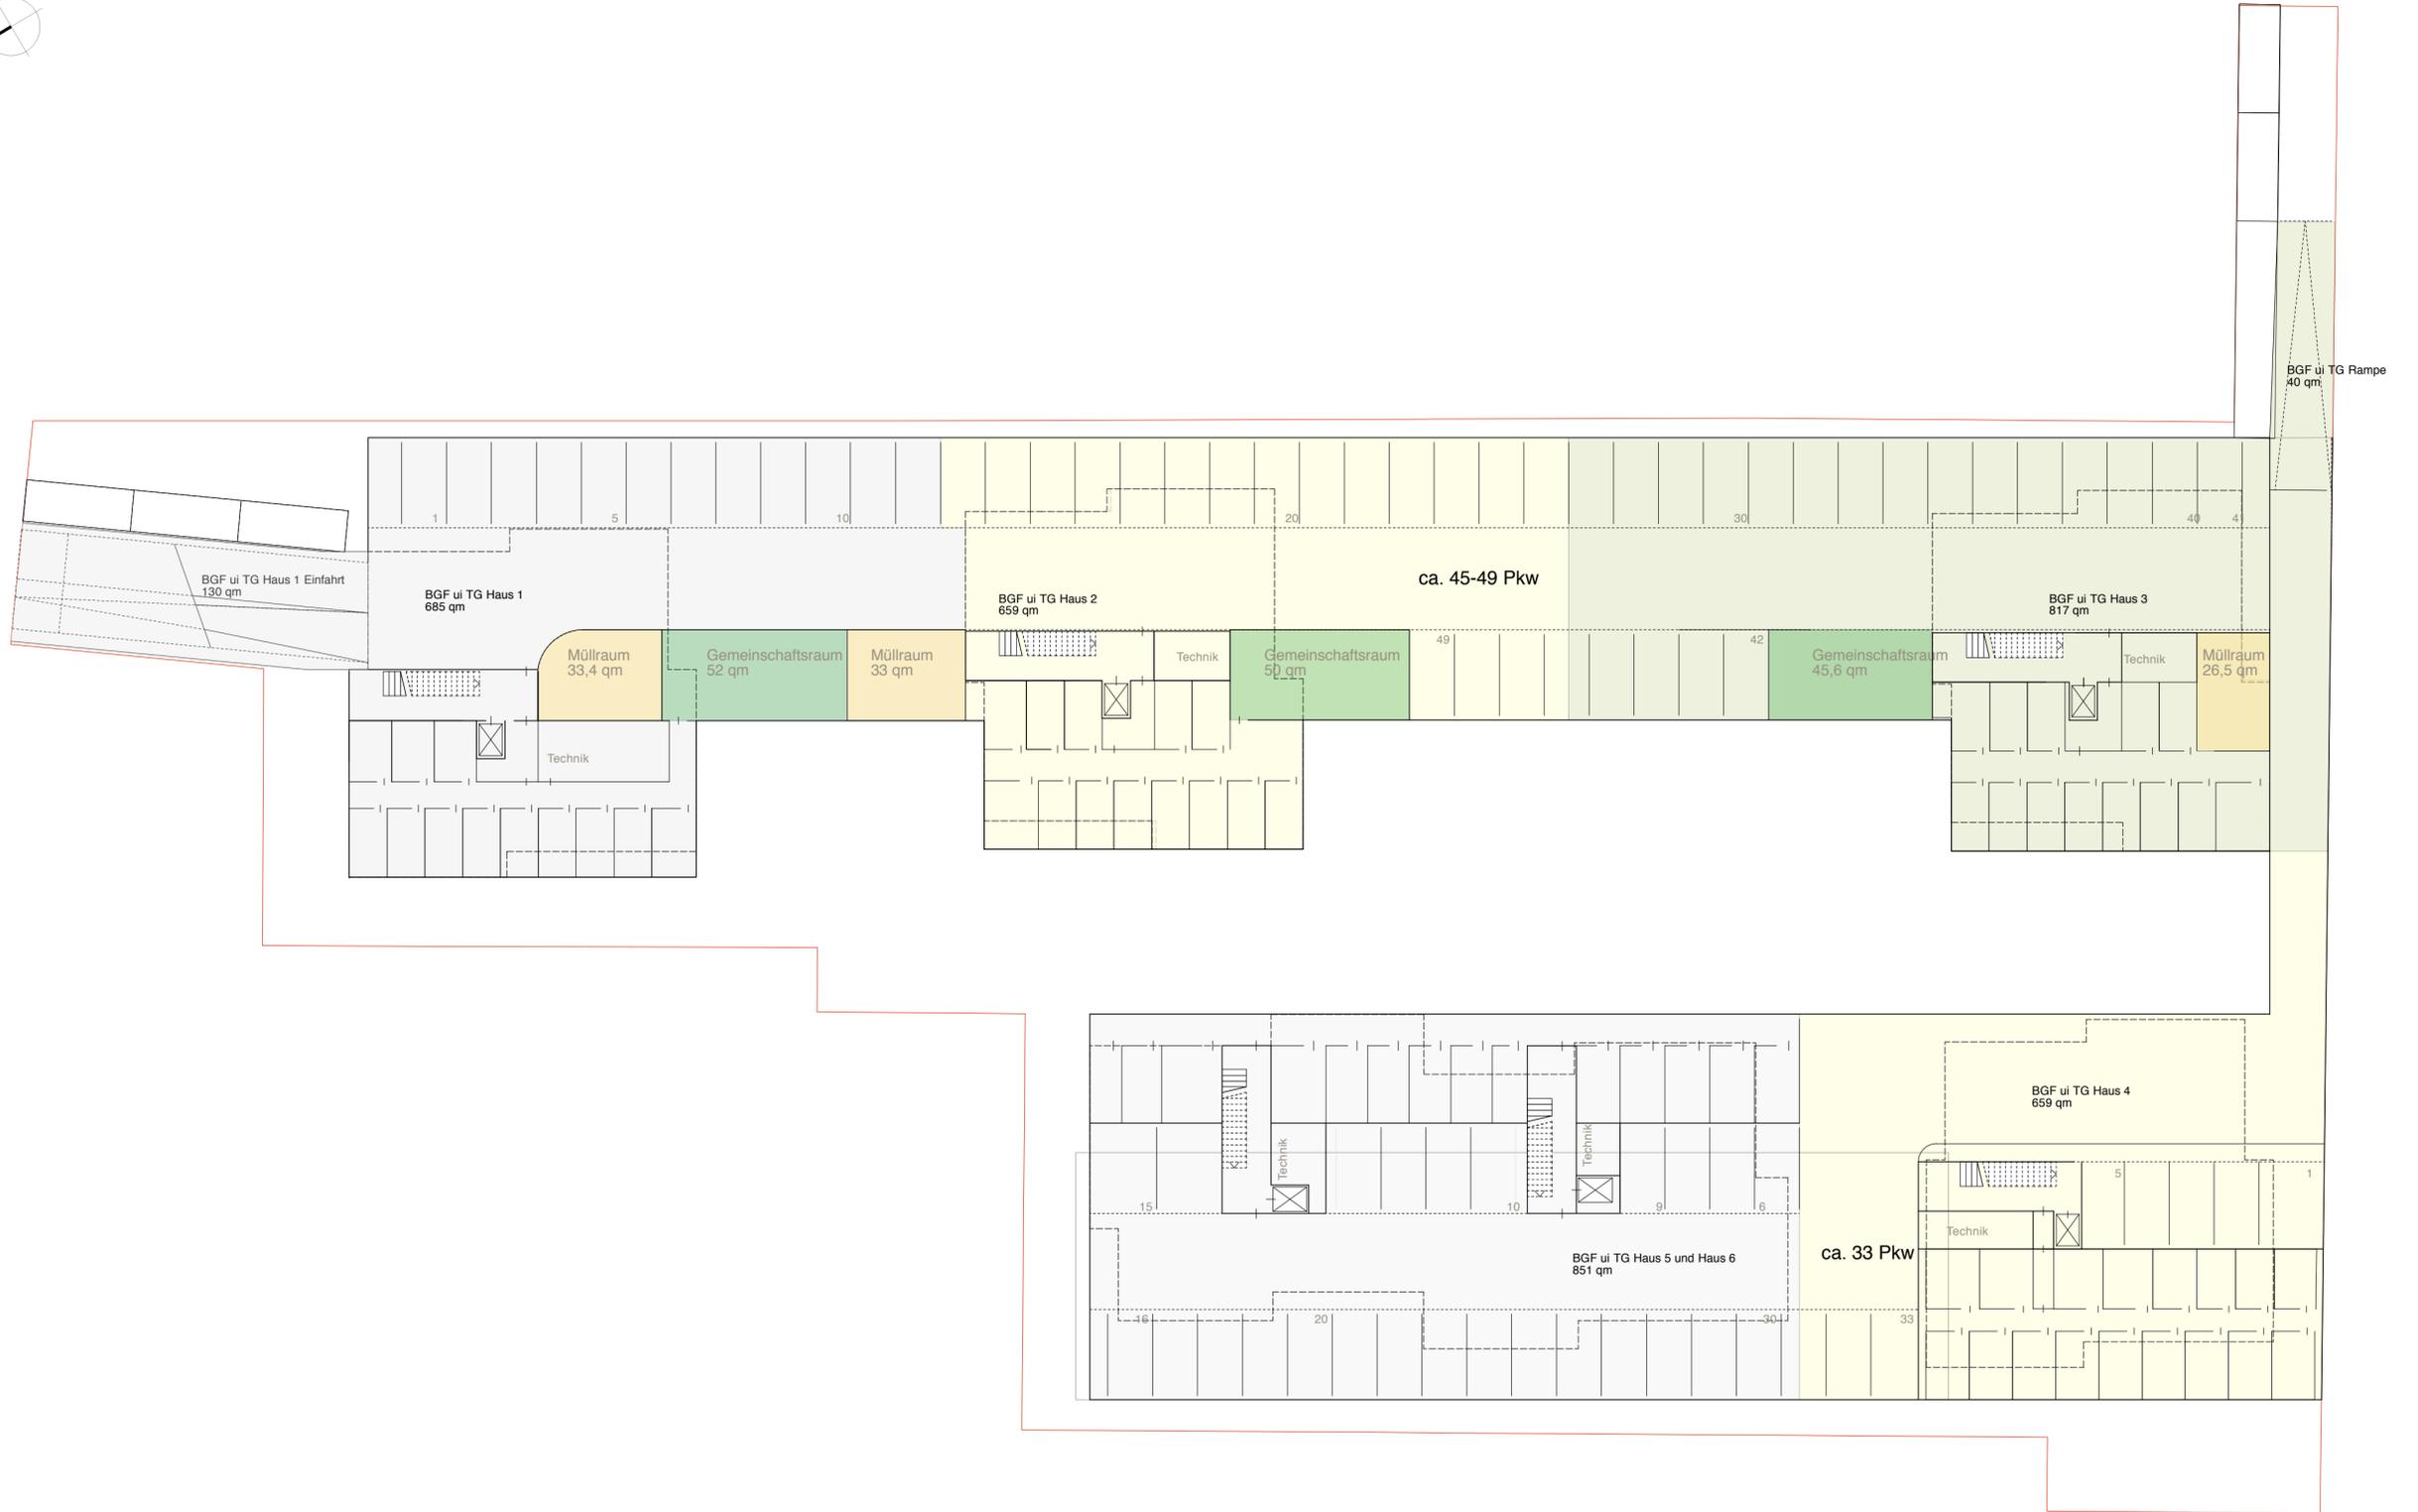

PLANFERTIGER h4a Gessert + Randecker Generalplaner GmbH Immenhoferstrasse 47 70180 Stuttgart Tel. 0711-907095-0 Fax. 0711-907095-10		GRUNDSTÜCKSEIGENTÜMER Agnes-Pockels-Bogen 1 80992 München Tel. 089 - 452 0 584-0 Fax. 089 - 452 0 584-29 Grundstücksgesellschaft Ulm mbH & Co.KG Hinter dem Brot 19, 89073 Ulm Tel. 0731-159 74 10		BAUHERR Herr Yigin Grundstücksgesellschaft Ulm mbH & Co.KG Hinter dem Brot 19, 89073 Ulm Tel. 0731-159 74 10		ART UND ORT DES VORHABENS Neubau von 6 Mehrfamilienhäusern mit Tiefgarage Klingensteinerstrasse/Clarissenstrasse Ulm, Flur Nr. 972/3, 927/10-19, 972/24		PLANINHALT Lageplan/Feuerwehrrzufahrt		VORHABEN-ENTWICKLUNGSPLAN DATUM 08.04.14			GEZEICHNET h4a			GEPRÜFT h4a			FORMAT A2			DATEINAME Clar_Grundrisse_v2010			MAßSTAB 1:250		
--	--	--	--	---	--	---	--	---	--	---	--	--	-------------------	--	--	----------------	--	--	--------------	--	--	------------------------------------	--	--	------------------	--	--





PLANFERTIGER

h4a
Gessert + Randecker
Generalplaner GmbH

Immenhoferstrasse 47
70180 Stuttgart
Tel. 0711-907095-0
Fax. 0711-907095-10

Agnes-Pockels-Bogen 1
80992 München
Tel. 089 - 452 0 584-0
Fax. 089 - 452 0 584-29

GRUNDSTÜCKSEIGENTÜMER

Grundstücksgesellschaft Ulm mbH & Co.KG
Hinter dem Brot 19, 89073 Ulm
Tel. 0731-159 74 10

BAUHERR

Herr Yigin
Grundstücksgesellschaft Ulm mbH & Co.KG
Hinter dem Brot 19, 89073 Ulm
Tel. 0731-159 74 10

ART UND ORT DES VORHABENS

Neubau von 6 Mehrfamilienhäusern mit Tiefgarage
Klingensteinerstrasse/Clarissenstrasse Ulm,
Flur Nr. 972/3, 927/10-19, 972/24

PLANINHALT

Grundriss Tiefgarage

Vorhaben- und Erschließungsplan



DATUM	GEZEICHNET	GEPRÜFT	FORMAT	DATEINAME	MAßSTAB
08.04.14	h4a	h4a	A2	Clar_Grundrisse_v2010	1:250



PLANFERTIGER

h4a
Gessert + Randecker
Generalplaner GmbH

Immenhoferstrasse 47
70180 Stuttgart
Tel. 0711-907095-0
Fax. 0711-907095-10

Agnes-Pockels-Bogen 1
80992 München
Tel. 089 - 452 0 584-0
Fax. 089 - 452 0 584-29

GRUNDSTÜCKSEIGENTÜMER

Grundstücksgesellschaft Ulm mbH & Co.KG
Hinter dem Brot 19, 89073 Ulm
Tel. 0731-159 74 10

BAUHERR
Herr Yigin

Grundstücksgesellschaft Ulm mbH & Co.KG
Hinter dem Brot 19, 89073 Ulm
Tel. 0731-159 74 10

ART UND ORT DES VORHABENS

Neubau von 6 Mehrfamilienhäusern mit Tiefgarage
Klingensteinerstrasse/Clarissenstrasse Ulm,
Flur Nr. 972/3, 927/10-19, 972/24



PLANINHALT

Grundriss Erdgeschoss

Vorhaben- und Erschließungsplan



DATUM	GEZEICHNET	GEPRÜFT	FORMAT	DATEINAME	MAßSTAB
08.04.14	h4a	h4a	A2	Clar_Grundrisse_v2010	1:250

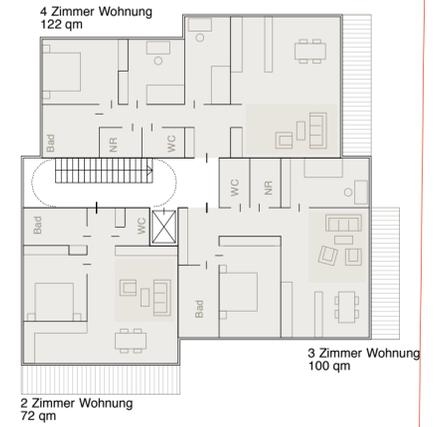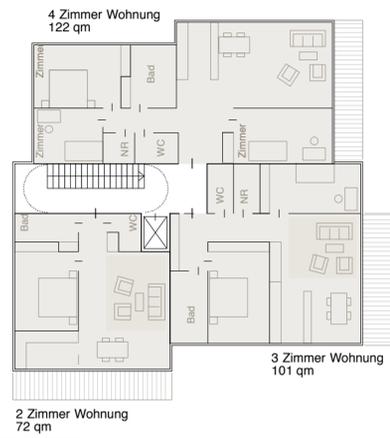

PLANFERTIGER

h4a
Gessert + Randecker
Generalplaner GmbH

Immenhoferstrasse 47
70180 Stuttgart
Tel. 0711-907095-0
Fax. 0711-907095-10

Agnes-Pockels-Bogen 1
80992 München
Tel. 089 - 452 0 584-0
Fax. 089 - 452 0 584-29

GRUNDSTÜCKSEIGENTÜMER

Grundstücksgesellschaft Ulm mbH & Co.KG
Hinter dem Brot 19, 89073 Ulm
Tel. 0731-159 74 10

BAUHERR
Herr Yigin

Grundstücksgesellschaft Ulm mbH & Co.KG
Hinter dem Brot 19, 89073 Ulm
Tel. 0731-159 74 10

ART UND ORT DES VORHABENS

Neubau von 6 Mehrfamilienhäusern mit Tiefgarage
Klingensteinerstrasse/Clarissenstrasse Ulm,
Flur Nr. 972/3, 927/10-19, 972/24






PLANINHALT

Grundriss 1.Obergeschoss

Vorhaben- und Erschließungsplan



DATUM	GEZEICHNET	GEPRÜFT	FORMAT	DATEINAME	MAßSTAB
08.04.14		h4a	A2	Clar_Grundrisse_v2010	1:250

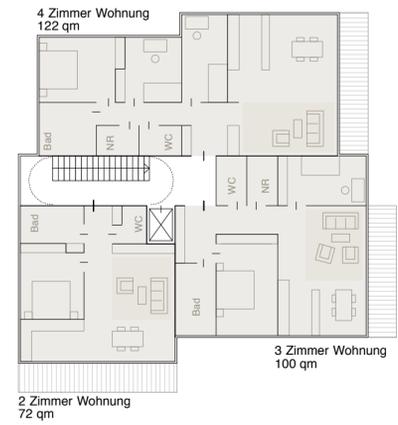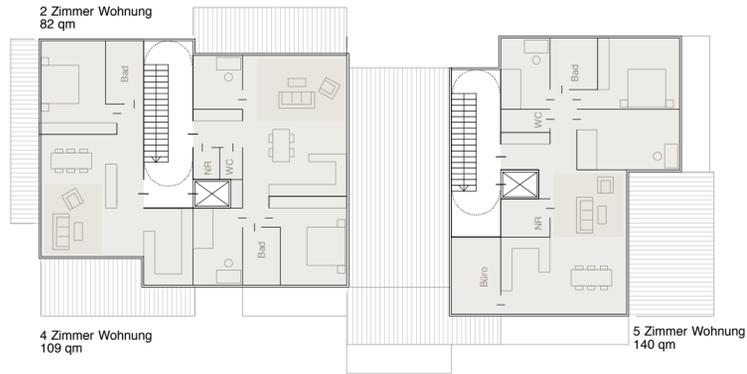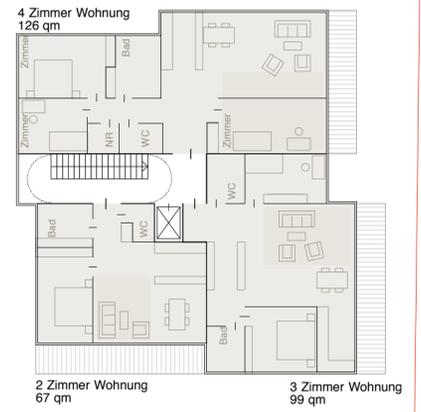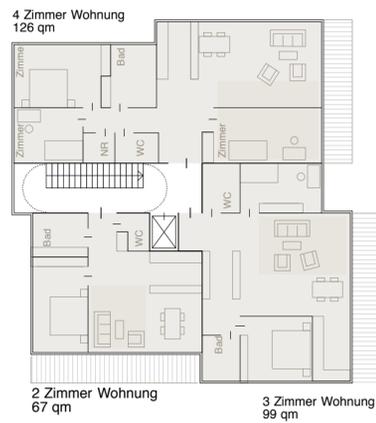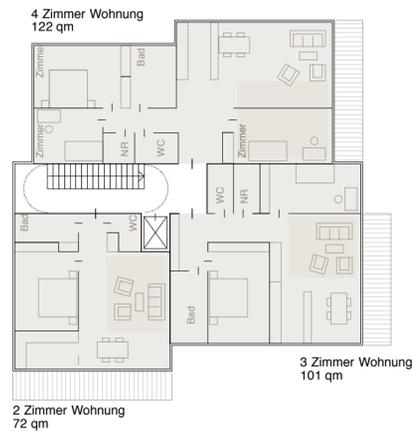

PLANFERTIGER

h4a
Gessert + Randecker
Generalplaner GmbH

Immenhoferstrasse 47
70180 Stuttgart
Tel. 0711-907095-0
Fax. 0711-907095-10

Agnes-Pockels-Bogen 1
80992 München
Tel. 089 - 452 0 584-0
Fax. 089 - 452 0 584-29

GRUNDSTÜCKSEIGENTÜMER

Grundstücksgesellschaft Ulm mbH & Co.KG
Hinter dem Brot 19, 89073 Ulm
Tel. 0731-159 74 10

BAUHERR

Herr Yigin
Grundstücksgesellschaft Ulm mbH & Co.KG
Hinter dem Brot 19, 89073 Ulm
Tel. 0731-159 74 10

ART UND ORT DES VORHABENS

Neubau von 6 Mehrfamilienhäusern mit Tiefgarage
Klingensteinerstrasse/Clarissenstrasse Ulm,
Flur Nr. 972/3, 927/10-19, 972/24


PLANINHALT

Grundriss 2.Obergeschoss

Vorhaben- und Erschließungsplan



DATUM	GEZEICHNET	GEPRÜFT	FORMAT	DATEINAME	MAßSTAB
08.04.14	h4a	h4a	A2	Clar_Grundrisse_v2010	1:250

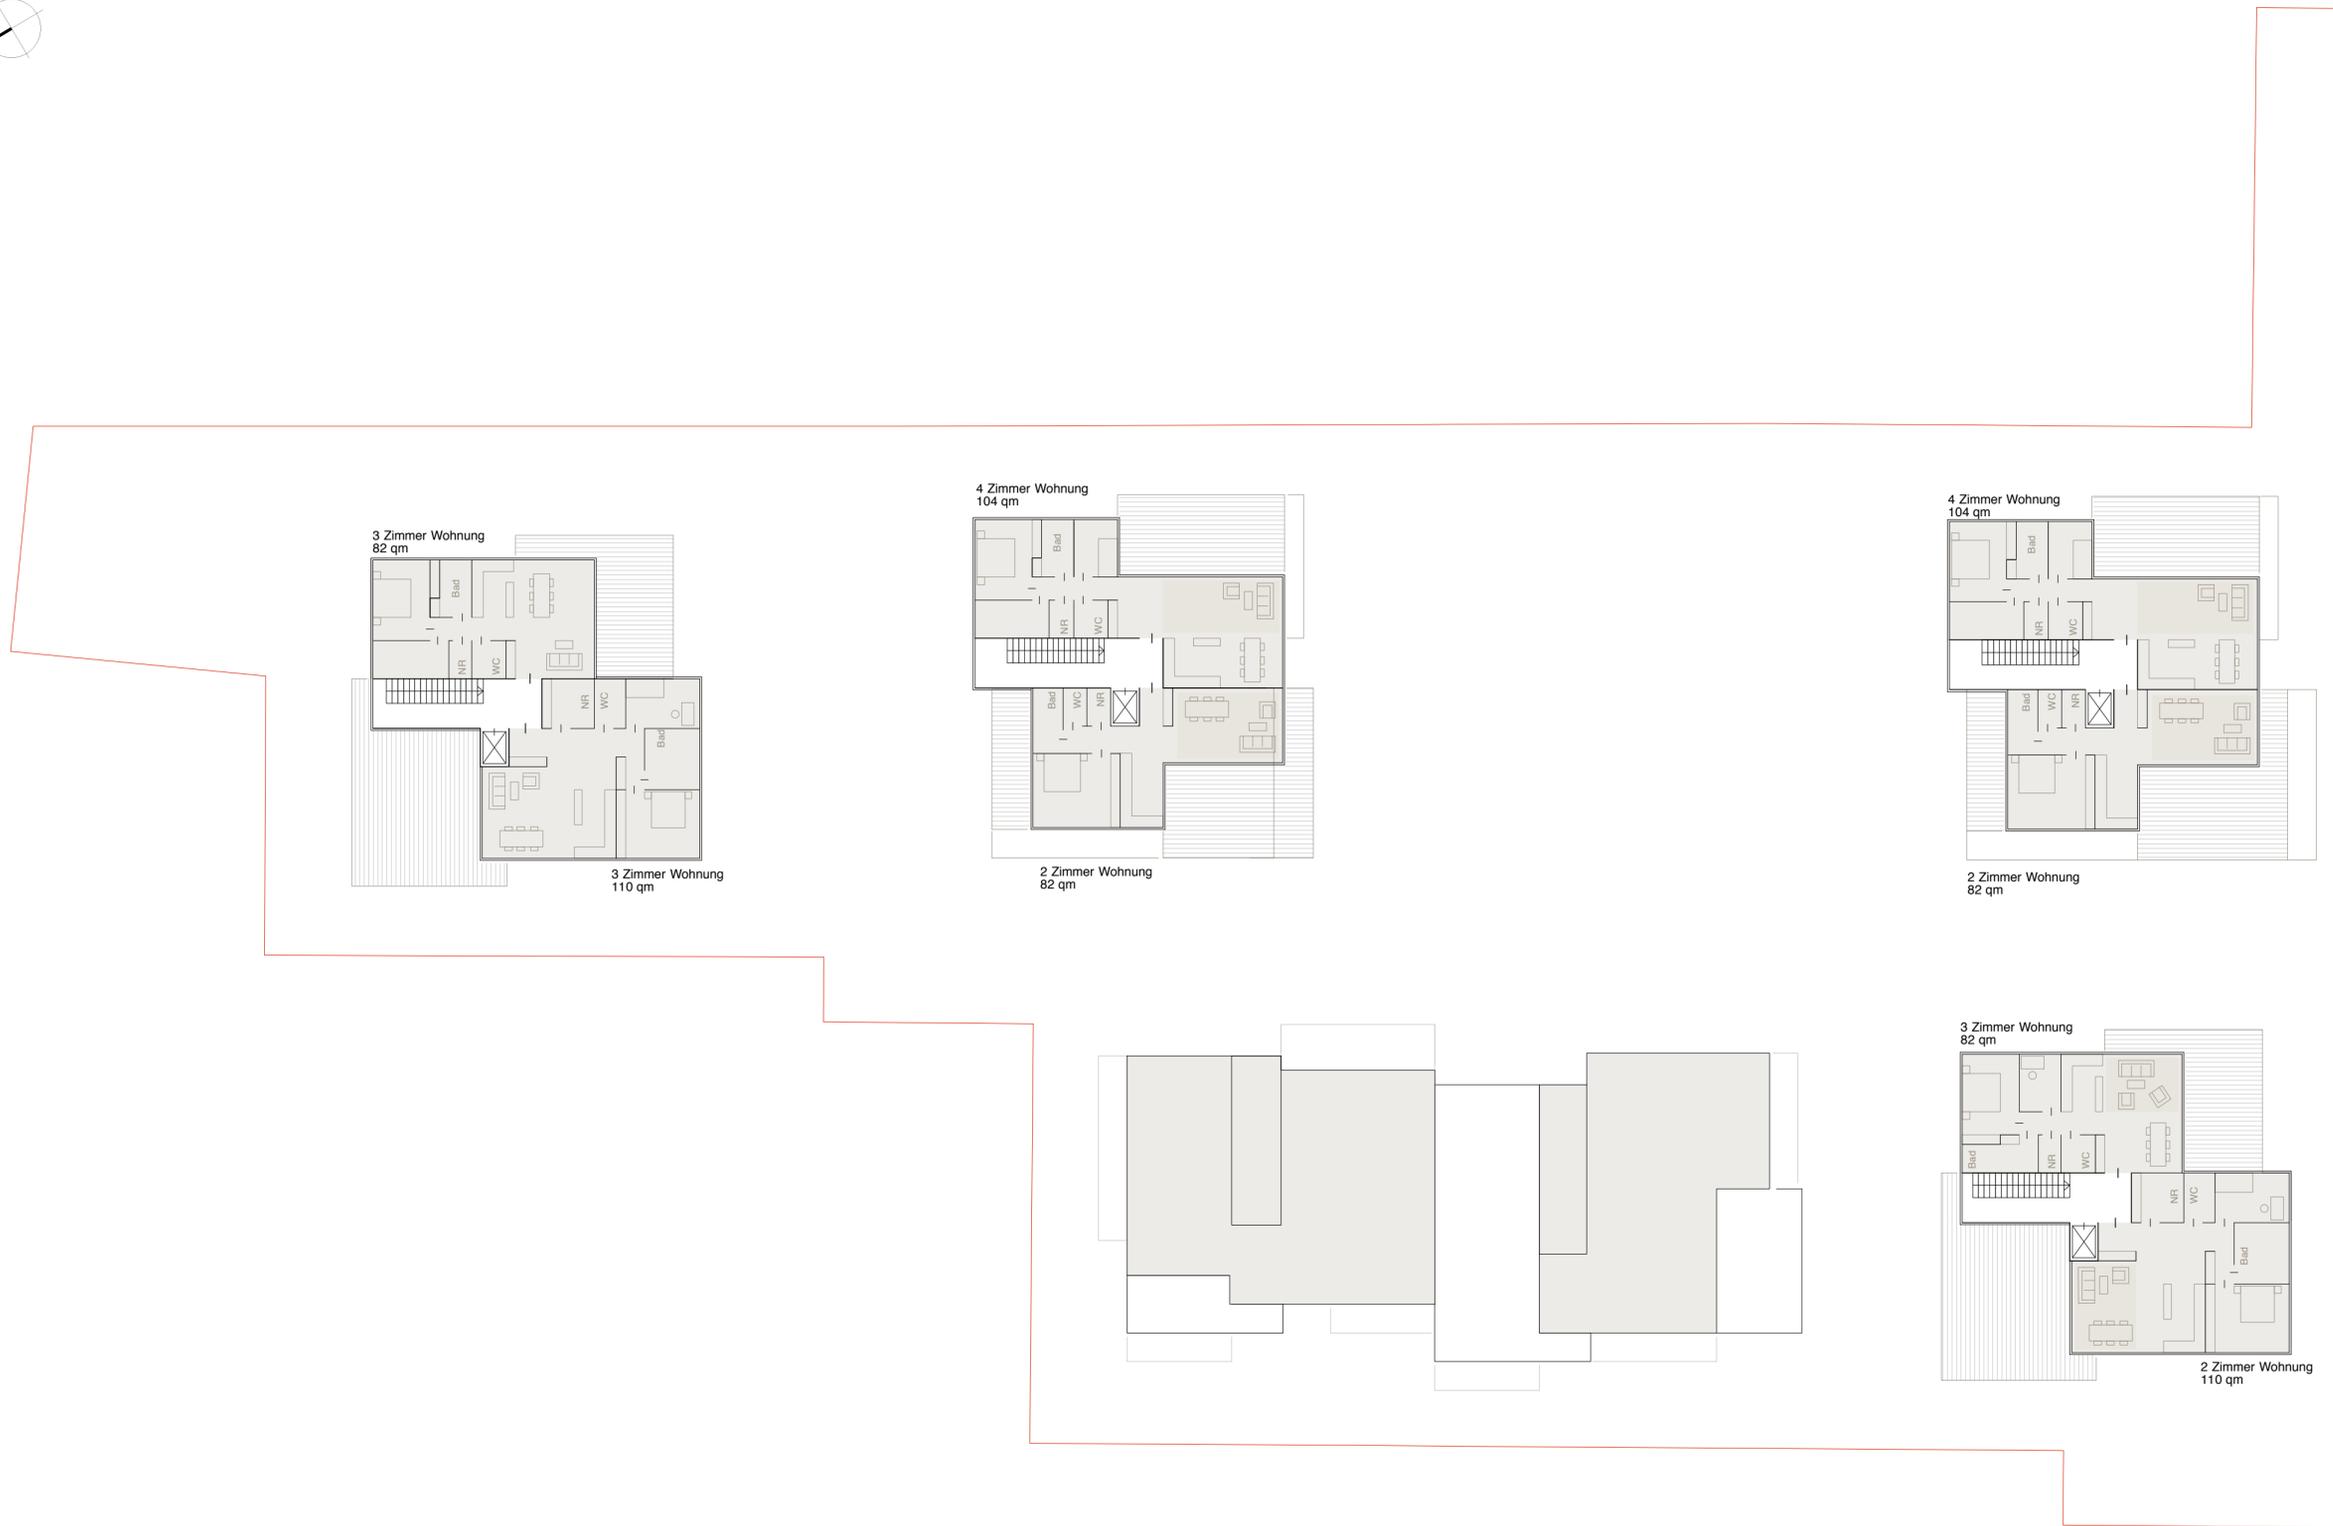


PLANFERTIGER h4a Gessert + Randecker Generalplaner GmbH	Immenhoferstrasse 47 70180 Stuttgart Tel. 0711-907095-0 Fax. 0711-907095-10	Agnes-Pockels-Bogen 1 80992 München Tel. 089 - 452 0 584-0 Fax. 089 - 452 0 584-29	GRUNDSTÜCKSEIGENTÜMER Grundstücksgesellschaft Ulm mbH & Co.KG Hinter dem Brot 19, 89073 Ulm Tel. 0731-159 74 10	BAUHERR Herr Yigin Grundstücksgesellschaft Ulm mbH & Co.KG Hinter dem Brot 19, 89073 Ulm Tel. 0731-159 74 10	ART UND ORT DES VORHABENS Neubau von 6 Mehrfamilienhäusern mit Tiefgarage Klingensteinerstrasse/Clarissenstrasse Ulm, Flur Nr. 972/3, 927/10-19, 972/24	PLANINHALT Grundriss 3.Obergeschoss	Vorhaben- und Erschließungsplan				
							NORD				
							DATUM	GEZEICHNET	GEPRÜFT	FORMAT	DATEINAME
08.04.14	h4a	h4a	A2	Clar_Grundrisse_v2010	1:250						




1. Ansicht Ost 1



2. Ansicht Süd

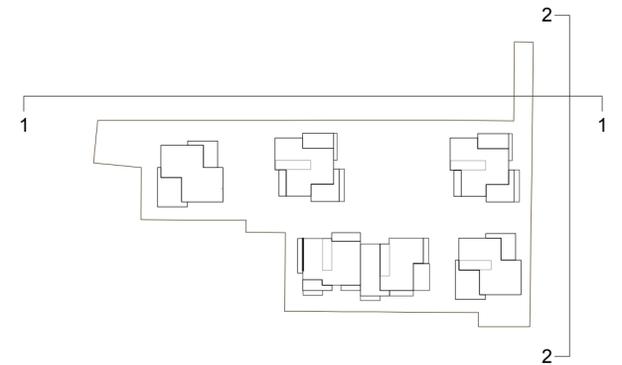

PLANFERTIGER h4a Gessert + Randecker Generalplaner GmbH	Immenhoferstrasse 47 70180 Stuttgart Tel. 0711-907095-0 Fax. 0711-907095-10	Agnes-Pockels-Bogen 1 80992 München Tel. 089 - 452 0 584-0 Fax. 089 - 452 0 584-29	GRUNDSTÜCKSEIGENTÜMER Grundstücksgesellschaft Ulm mbH & Co.KG Hinter dem Brot 19, 89073 Ulm Tel. 0731-159 74 10	BAUHERR Herr Yigin Grundstücksgesellschaft Ulm mbH & Co.KG Hinter dem Brot 19, 89073 Ulm Tel. 0731-159 74 10	ART UND ORT DES VORHABENS Neubau von 6 Mehrfamilienhäusern mit Tiefgarage Klingensteinerstrasse/Clarissenstrasse Ulm, Flur Nr. 972/3, 927/10-19, 972/24	PLANINHALT Ansichten Ost 1, Süd	Vorhaben- und Erschließungsplan				
							DATUM 08.04.14	GEZEICHNET h4a	GEPRÜFT h4a	FORMAT A2	DATEINAME Clar_Ansichten_v2010

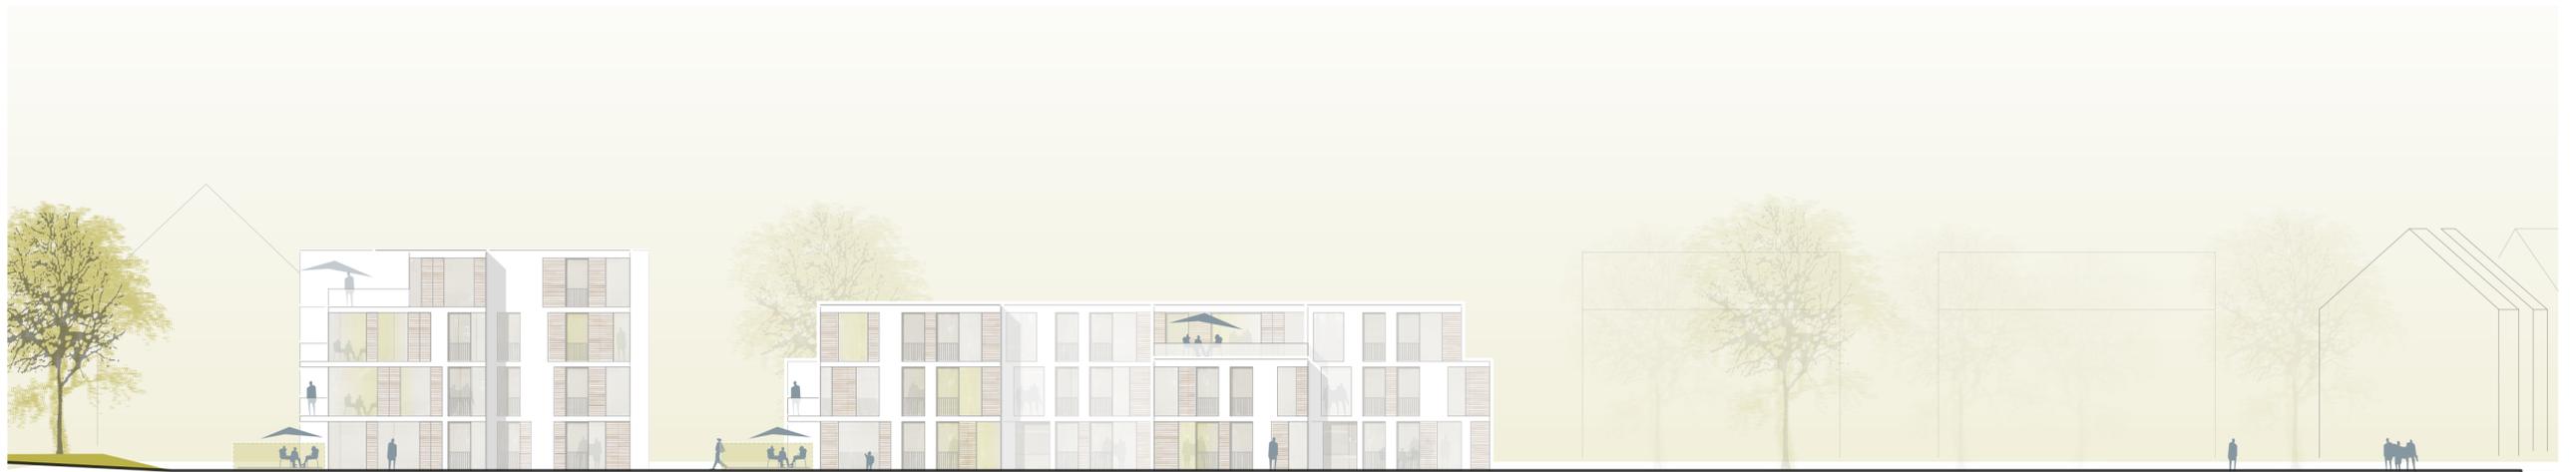


Klingensteiner Straße

3. Ansicht Ost 2



Klingensteiner Straße

4. Ansicht West

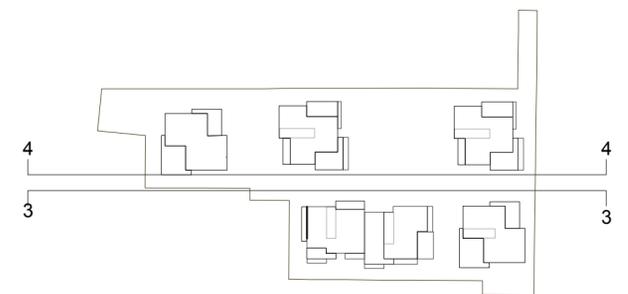


PLANFERTIGER h4a Gessert + Randecker Generalplaner GmbH	Immenhoferstrasse 47 70180 Stuttgart Tel. 0711-907095-0 Fax. 0711-907095-10	Agnes-Pockels-Bogen 1 80992 München Tel. 089 - 452 0 584-0 Fax. 089 - 452 0 584-29	GRUNDSTÜCKSEIGENTÜMER Grundstücksgesellschaft Ulm mbH & Co.KG Hinter dem Brot 19, 89073 Ulm Tel. 0731-159 74 10	BAUHERR Herr Yigin Grundstücksgesellschaft Ulm mbH & Co.KG Hinter dem Brot 19, 89073 Ulm Tel. 0731-159 74 10	ART UND ORT DES VORHABENS Neubau von 6 Mehrfamilienhäusern mit Tiefgarage Klingensteinerstrasse/Clarissenstrasse Ulm, Flur Nr. 972/3, 927/10-19, 972/24	PLANINHALT Ansichten Ost 2, Nord	Vorhaben- und Erschließungsplan				
							DATUM GEZEICHNET GEPRÜFT FORMAT DATEINAME MAßSTAB				
							08.04.14 h4a h4a A2 Clar_Ansichten_v2010 1:250				




NORD



Schnitt A-A

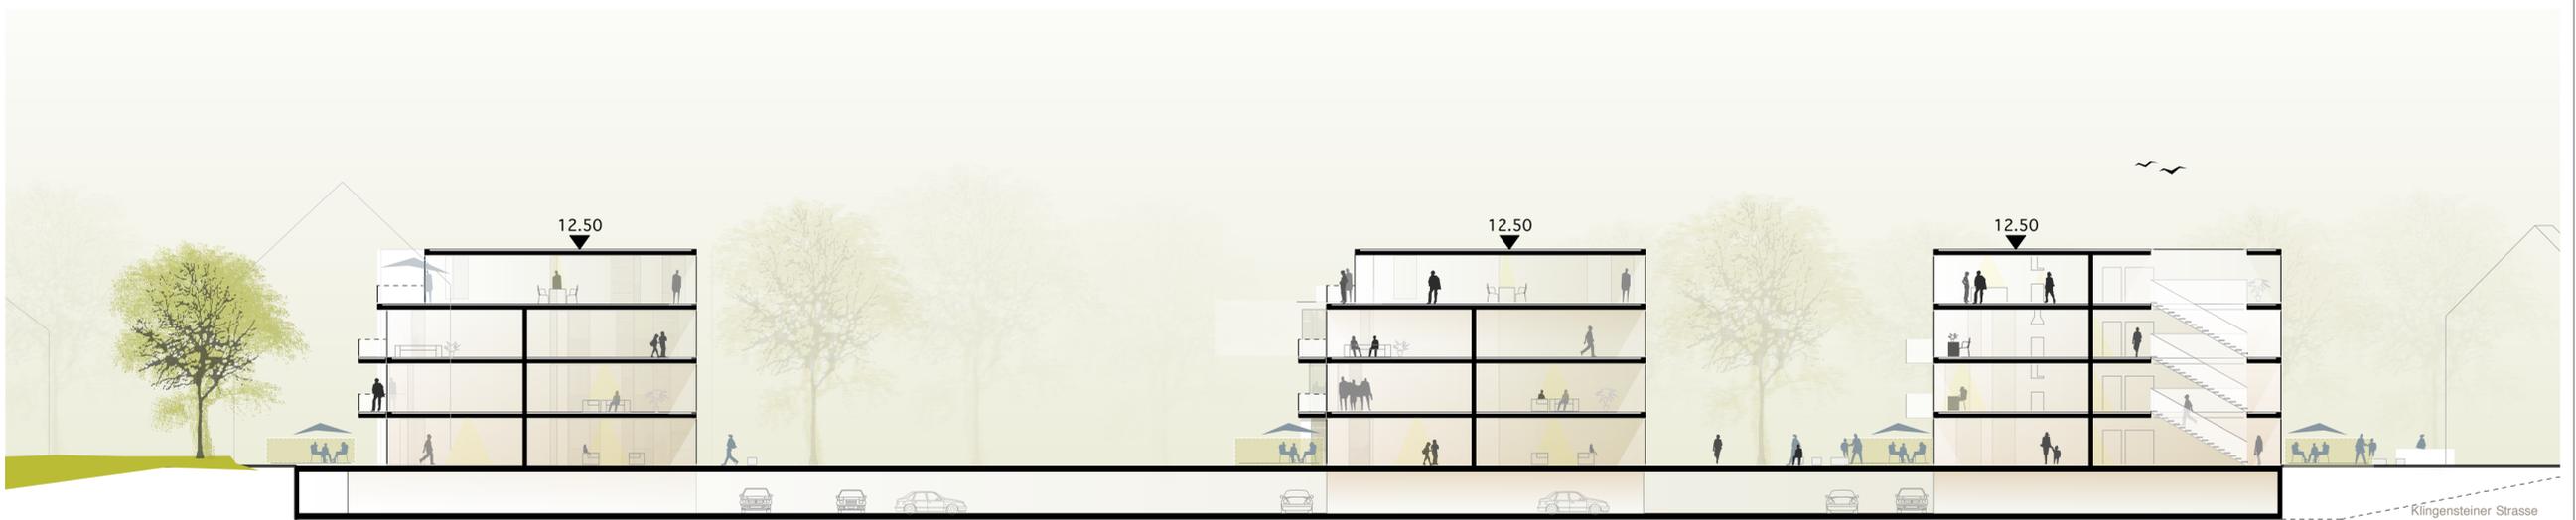

Schnitt B-B

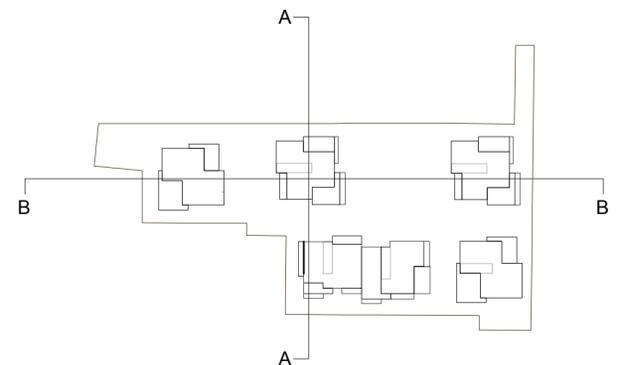

<p>PLANFERTIGER</p> <p>h4a Gessert + Randecker Generalplaner GmbH</p> <p>Immenhoferstrasse 47 70180 Stuttgart Tel. 0711-907095-0 Fax. 0711-907095-10</p> <p>Agnes-Pockels-Bogen 1 80992 München Tel. 089 - 452 0 584-0 Fax. 089 - 452 0 584-29</p>	<p>GRUNDSTÜCKSEIGENTÜMER</p> <p>Grundstücksgesellschaft Ulm mbH & Co.KG Hinter dem Brot 19, 89073 Ulm Tel. 0731-159 74 10</p>	<p>BAUHERR</p> <p>Herr Yigin</p> <p>Grundstücksgesellschaft Ulm mbH & Co.KG Hinter dem Brot 19, 89073 Ulm Tel. 0731-159 74 10</p>	<p>ART UND ORT DES VORHABENS</p> <p>Neubau von 6 Mehrfamilienhäusern mit Tiefgarage Klingensteinerstrasse/Clarissenstrasse Ulm, Flur Nr. 972/3, 927/10-19, 972/24</p>	<p>PLANINHALT</p> <p>Schnitte A-A, B-B</p>	<p>Vorhaben- und Erschließungsplan</p> <p style="text-align: right;">NORD</p> <table border="1"> <thead> <tr> <th>DATUM</th> <th>GEZEICHNET</th> <th>GEPRÜFT</th> <th>FORMAT</th> <th>DATEINAME</th> <th>MAßSTAB</th> </tr> </thead> <tbody> <tr> <td>08.04.14</td> <td>h4a</td> <td>h4a</td> <td>A2</td> <td>Clar_Schnitte_v2010</td> <td>1:250</td> </tr> </tbody> </table>	DATUM	GEZEICHNET	GEPRÜFT	FORMAT	DATEINAME	MAßSTAB	08.04.14	h4a	h4a	A2	Clar_Schnitte_v2010	1:250
DATUM	GEZEICHNET	GEPRÜFT	FORMAT	DATEINAME	MAßSTAB												
08.04.14	h4a	h4a	A2	Clar_Schnitte_v2010	1:250												