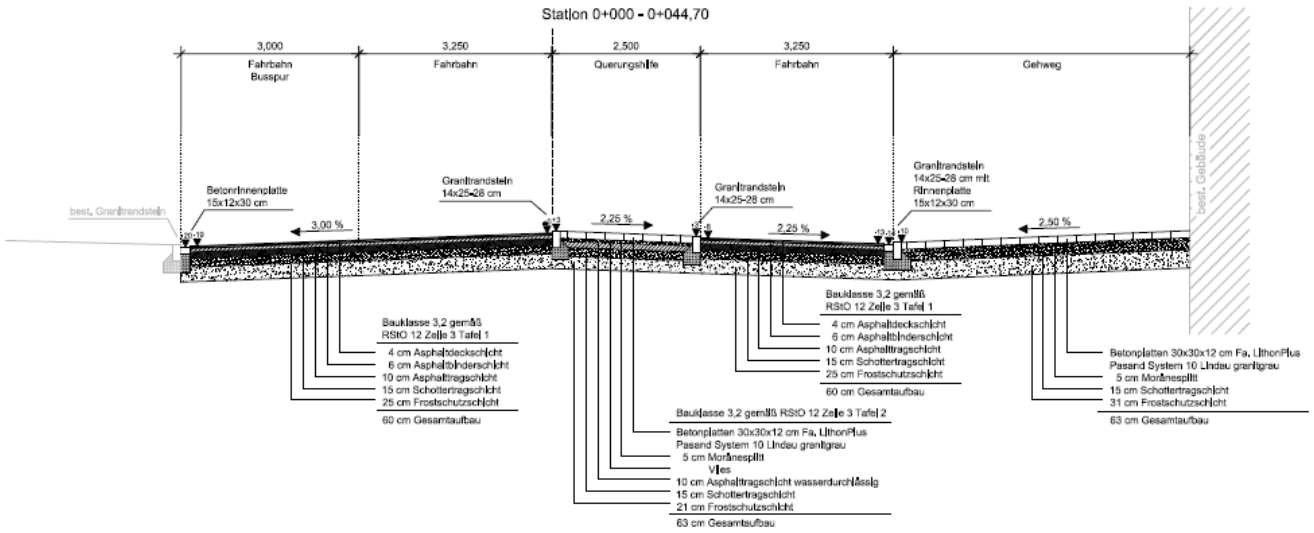
Station 0+000 - 0+044,70
3,000
Fahrbahn
Busspur
3,250
Fahrbahn
2,500
Querungshilfe
3,250
Fahrbahn
Gehweg
best. Granitrandstein
Betoninnenplatte
15x12x30 cm
3,00 %
Granitrandstein
14x25-28 cm
2,25 %
Granitrandstein
14x25-28 cm
2,25 %
Granitrandstein
14x25-28 cm mit
Rinnenplatte
15x12x30 cm
2,50 %
best. Gebäude
Bauklasse 3,2 gemäß
RStO 12 Zeile 3 Tafel 1
4 cm Asphaltdeckschicht
6 cm Asphaltbinderschicht
10 cm Asphalttragschicht
15 cm Schottertragschicht
25 cm Frostschutzschicht
60 cm Gesamtaufbau
Bauklasse 3,2 gemäß RStO 12 Zeile 3 Tafel 2
Betonplatten 30x30x12 cm Fa. LithonPlus
Pasand System 10 Lindau grantgrau
5 cm Moränesplitt
Vlies
10 cm Asphalttragschicht wasserdurchlässig
15 cm Schottertragschicht
21 cm Frostschutzschicht
63 cm Gesamtaufbau
Bauklasse 3,2 gemäß
RStO 12 Zeile 3 Tafel 1
4 cm Asphaltdeckschicht
6 cm Asphaltbinderschicht
10 cm Asphalttragschicht
15 cm Schottertragschicht
25 cm Frostschutzschicht
60 cm Gesamtaufbau
Betonplatten 30x30x12 cm Fa. LithonPlus
Pasand System 10 Lindau grantgrau
5 cm Moränesplitt
15 cm Schottertragschicht
31 cm Frostschutzschicht
63 cm Gesamtaufbau

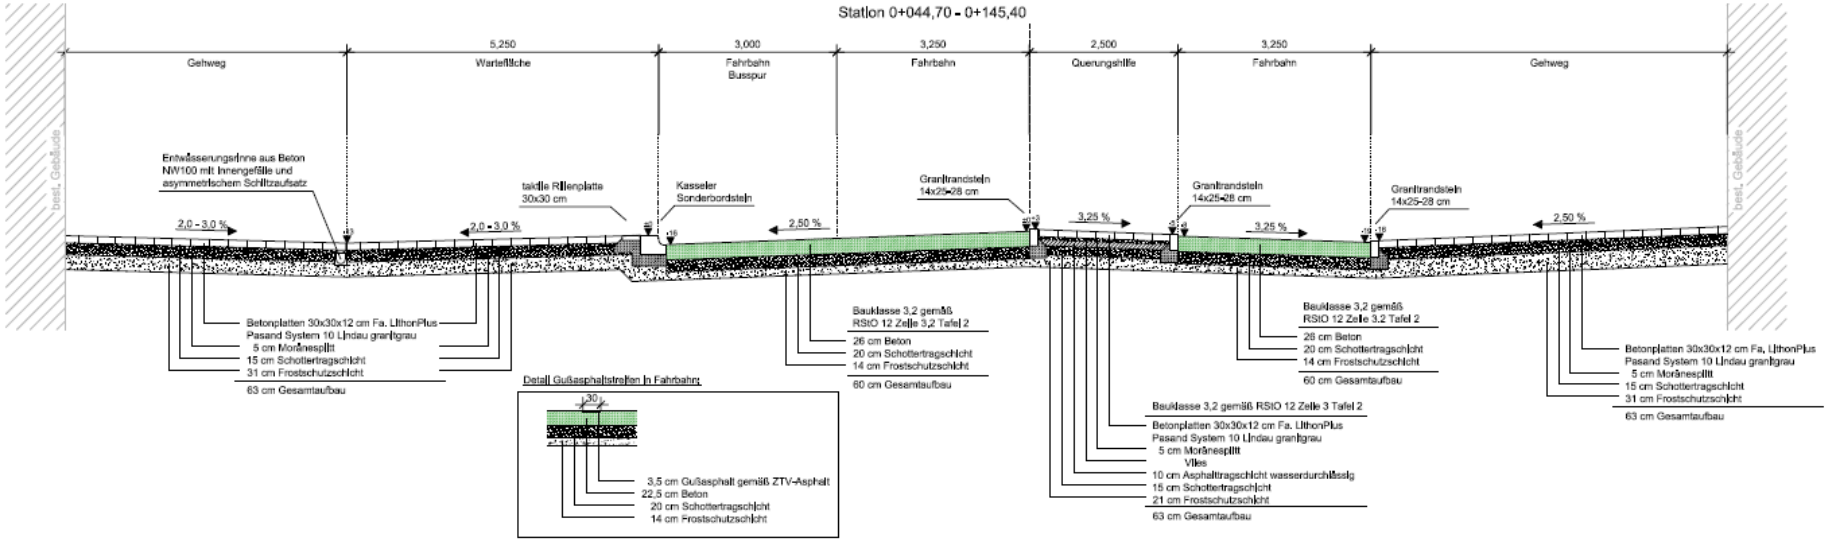
Station 0+044,70 - 0+145,40
Gehweg
5,250
Wartefläche
3,000
Fahrbahn
Busspur
3,250
Fahrbahn
2,500
Querungshilfe
3,250
Fahrbahn
Gehweg
best. Gebäude
Entwässerungsrinne aus Beton
NW100 mit Innengefälle und
asymmetrischem Schlitzaufsatz
2,0 - 3,0 %
taktile Rillenplatte
30x30 cm
2,0 - 3,0 %
Kasseler
Sonderbordstein
2,50 %
Granitrandstein
14x25-28 cm
3,25 %
Granitrandstein
14x25-28 cm
3,25 %
Granitrandstein
14x25-28 cm
2,50 %
best. Gebäude
Betonplatten 30x30x12 cm Fa. LithonPlus
Pasand System 10 Lindau grantgrau
5 cm Moränesplitt
15 cm Schottertragschicht
31 cm Frostschutzschicht
63 cm Gesamtaufbau
Bauklasse 3,2 gemäß
RStO 12 Zeile 3,2 Tafel 2
26 cm Beton
20 cm Schottertragschicht
14 cm Frostschutzschicht
60 cm Gesamtaufbau
Detail Gußasphaltstreifen in Fahrbahn
30
3,5 cm Gußasphalt gemäß ZTV-Asphalt
22,5 cm Beton
20 cm Schottertragschicht
14 cm Frostschutzschicht
Bauklasse 3,2 gemäß RStO 12 Zeile 3 Tafel 2
Betonplatten 30x30x12 cm Fa. LithonPlus
Pasand System 10 Lindau grantgrau
5 cm Moränesplitt
Vlies
10 cm Asphalttragschicht wasserdurchlässig
15 cm Schottertragschicht
21 cm Frostschutzschicht
63 cm Gesamtaufbau
Bauklasse 3,2 gemäß
RStO 12 Zeile 3,2 Tafel 2
26 cm Beton
20 cm Schottertragschicht
14 cm Frostschutzschicht
60 cm Gesamtaufbau
Betonplatten 30x30x12 cm Fa. LithonPlus
Pasand System 10 Lindau grantgrau
5 cm Moränesplitt
15 cm Schottertragschicht
31 cm Frostschutzschicht
63 cm Gesamtaufbau