

Funktionsplan Wohnquartier am Egginger Weg, Entwurf

Anlage 5.1 zu GD 255/14






UmbauStadt GbR  
Eislebener Str. 6, 10789 Berlin  
25.06.2014


0 10 20

50 m




SCHNITT A-A 1:500

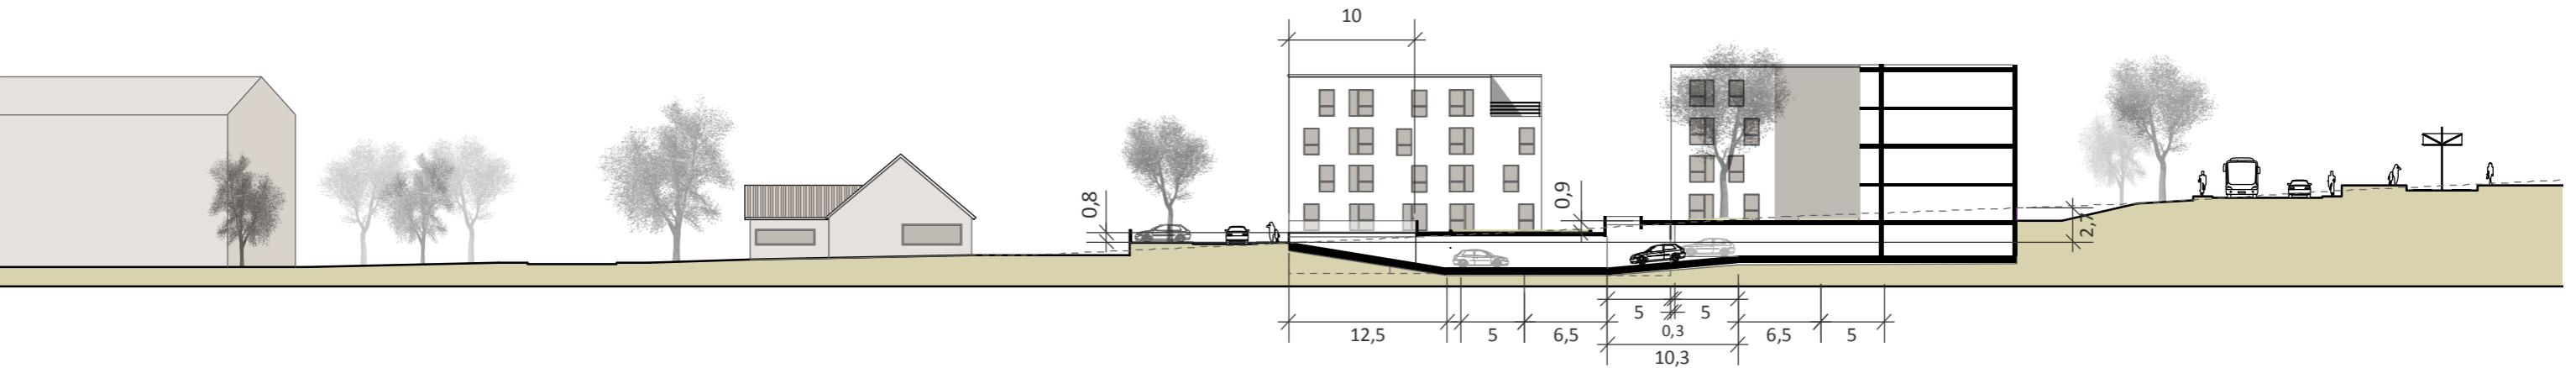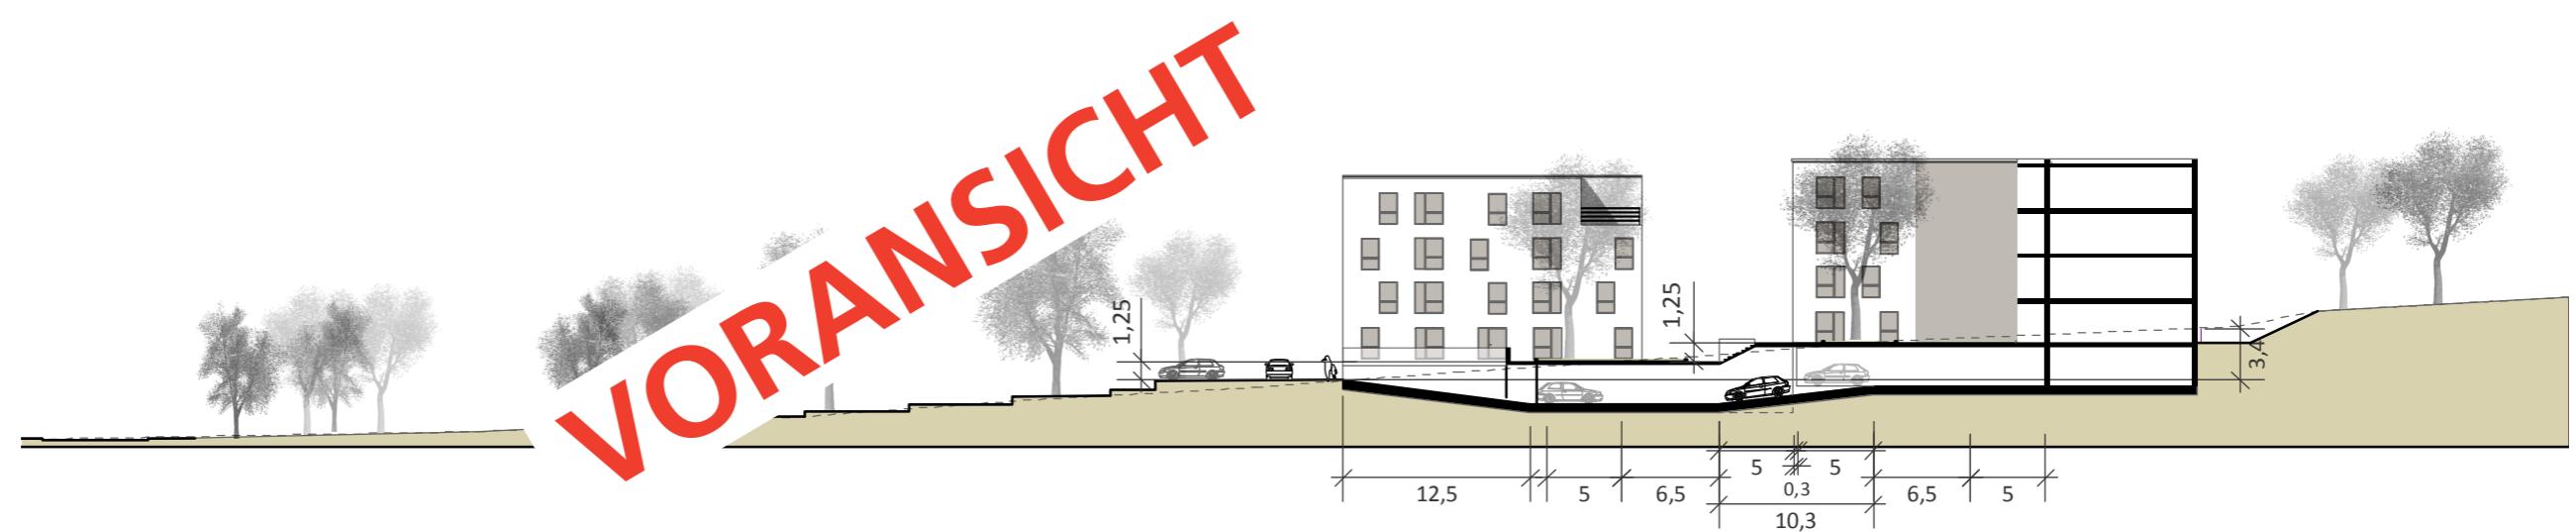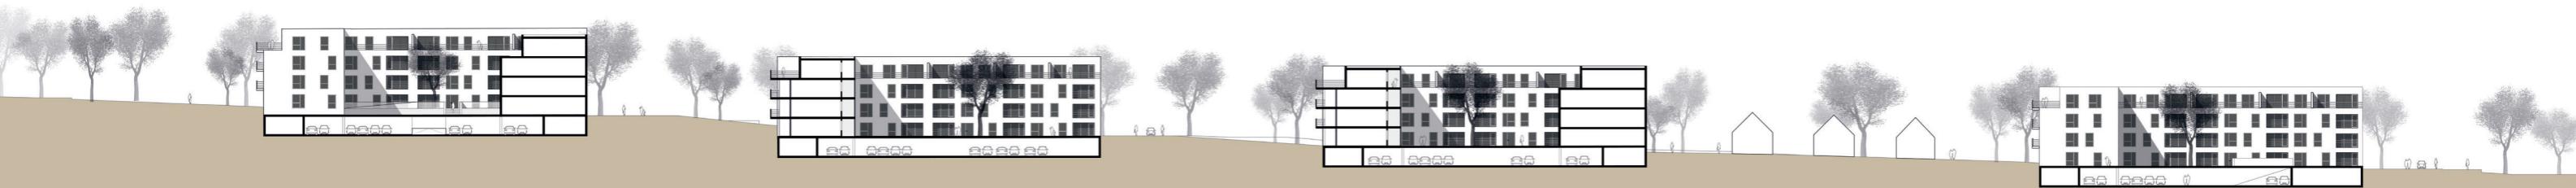

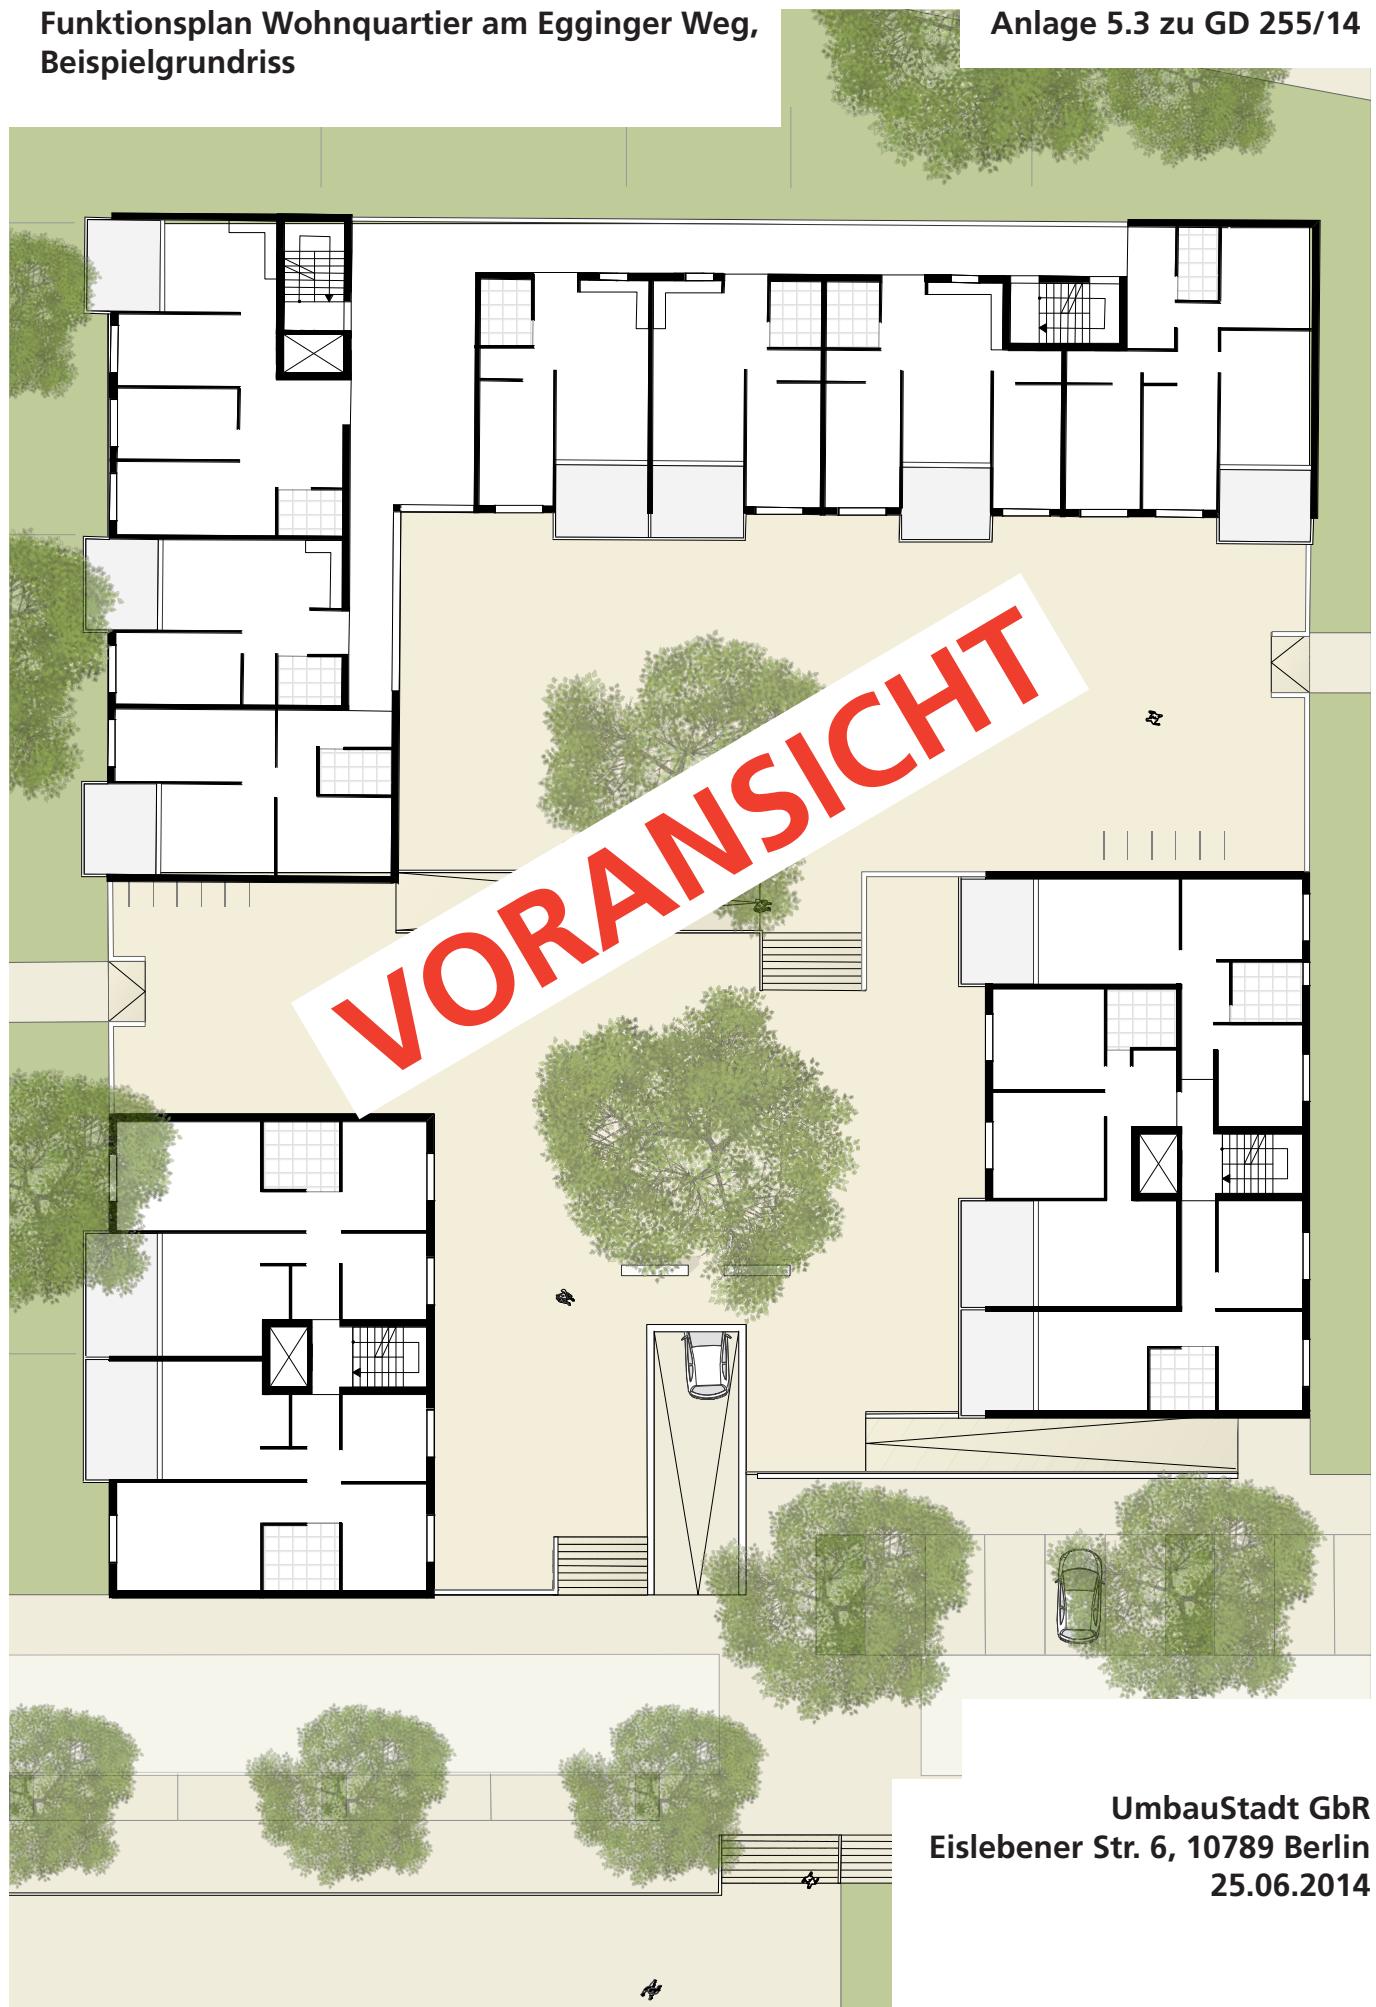

UmbauStadt GbR  
Eislebener Str. 6, 10789 Berlin  
25.06.2014

Funktionsplan Wohnquartier am Egginger Weg, Perspektiven Anlage 5.4 zu GD 255/14

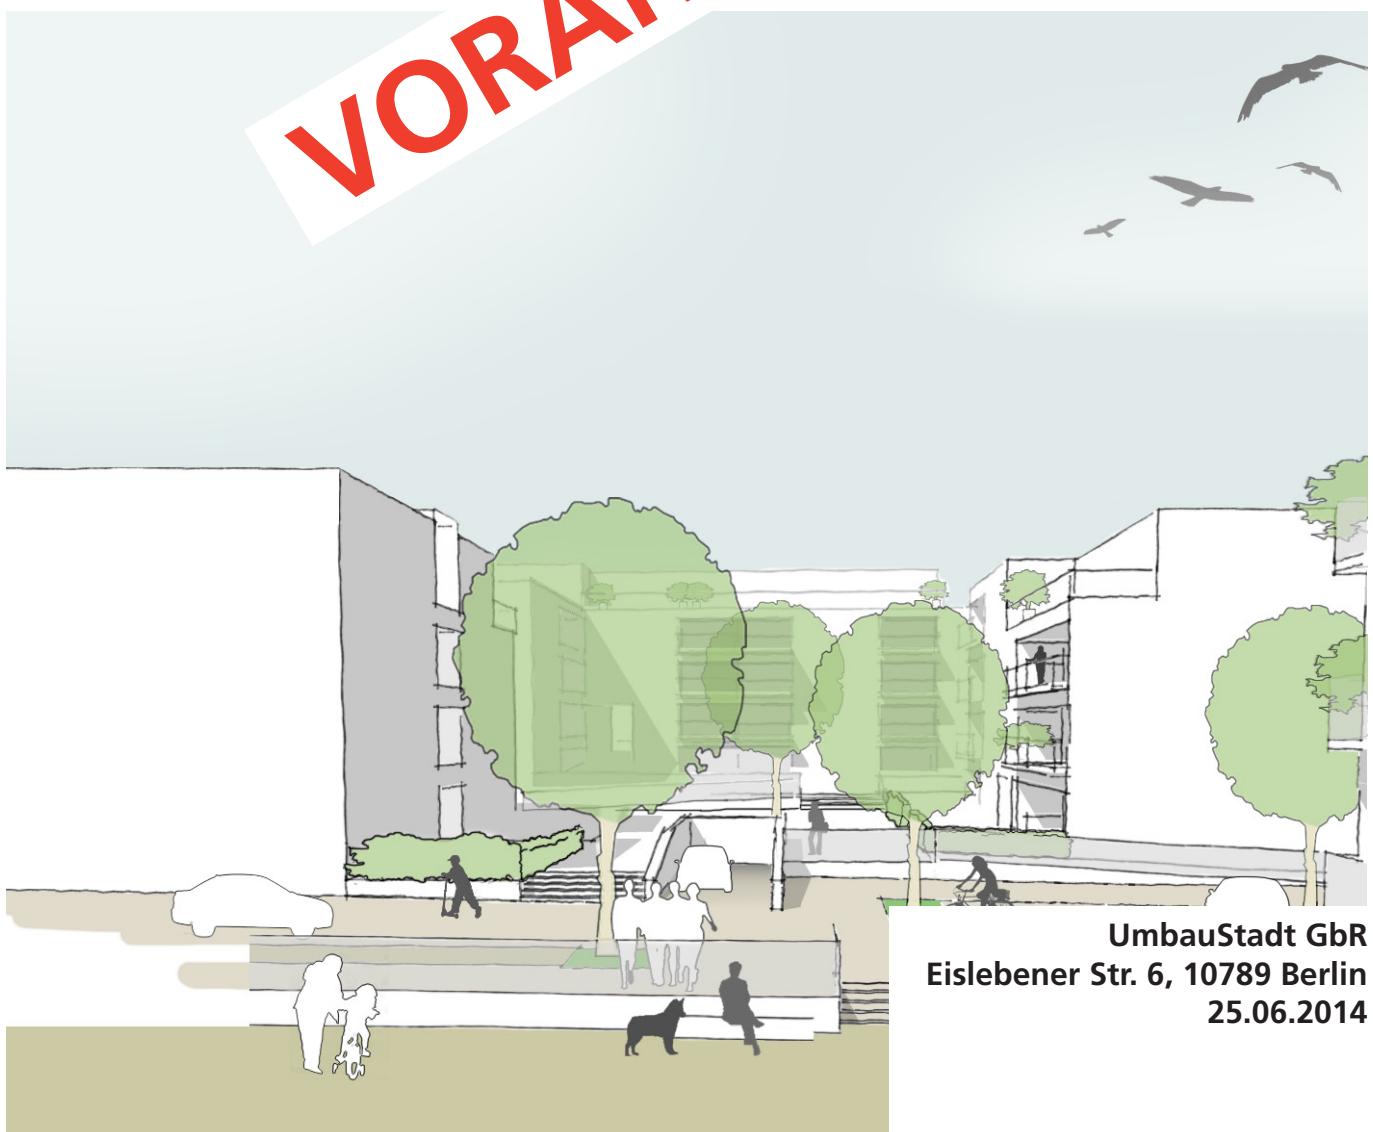

UmbauStadt GbR  
Eislebener Str. 6, 10789 Berlin  
25.06.2014