


Bebauungsplan Wohnquartier am Egginger Weg, Entwurf

Anlage 2 zu GD 255/14

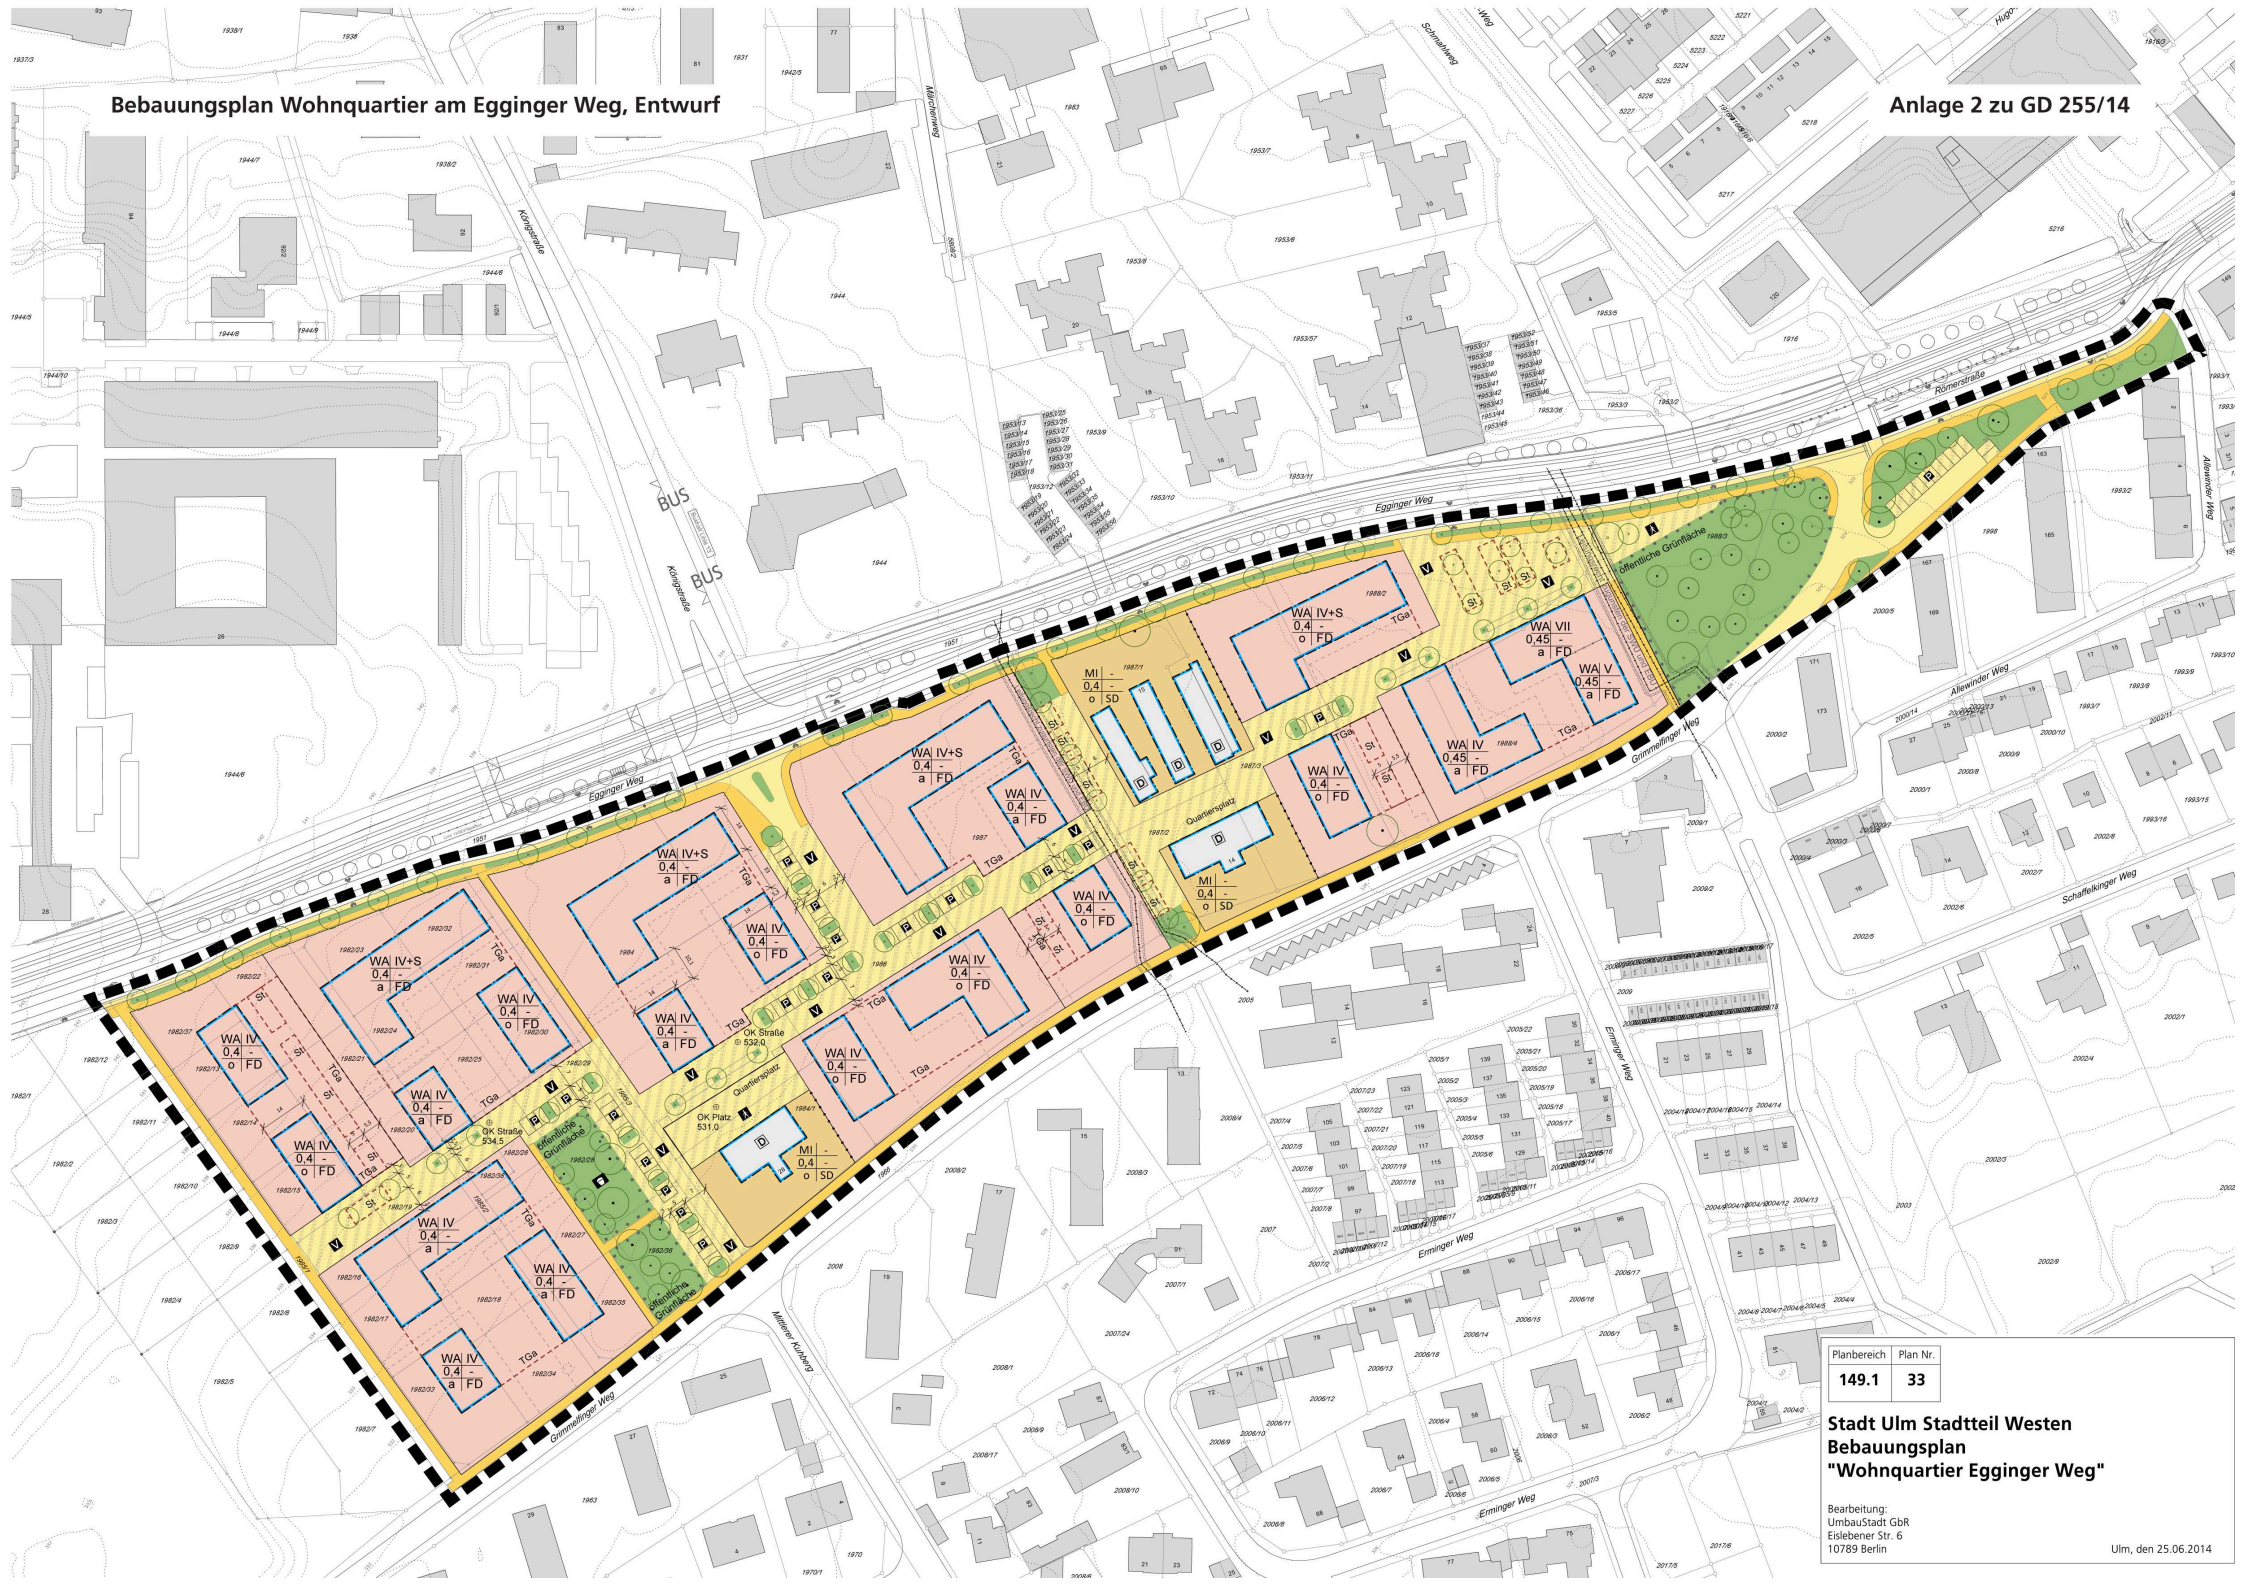

Planbereich	Plan Nr.
149.1	33

Stadt Ulm Stadtteil Westen
Bebauungsplan
"Wohnquartier Egginger Weg"

Bearbeitung:
UmbauStadt GbR
Eislebener Str. 6
10789 Berlin