


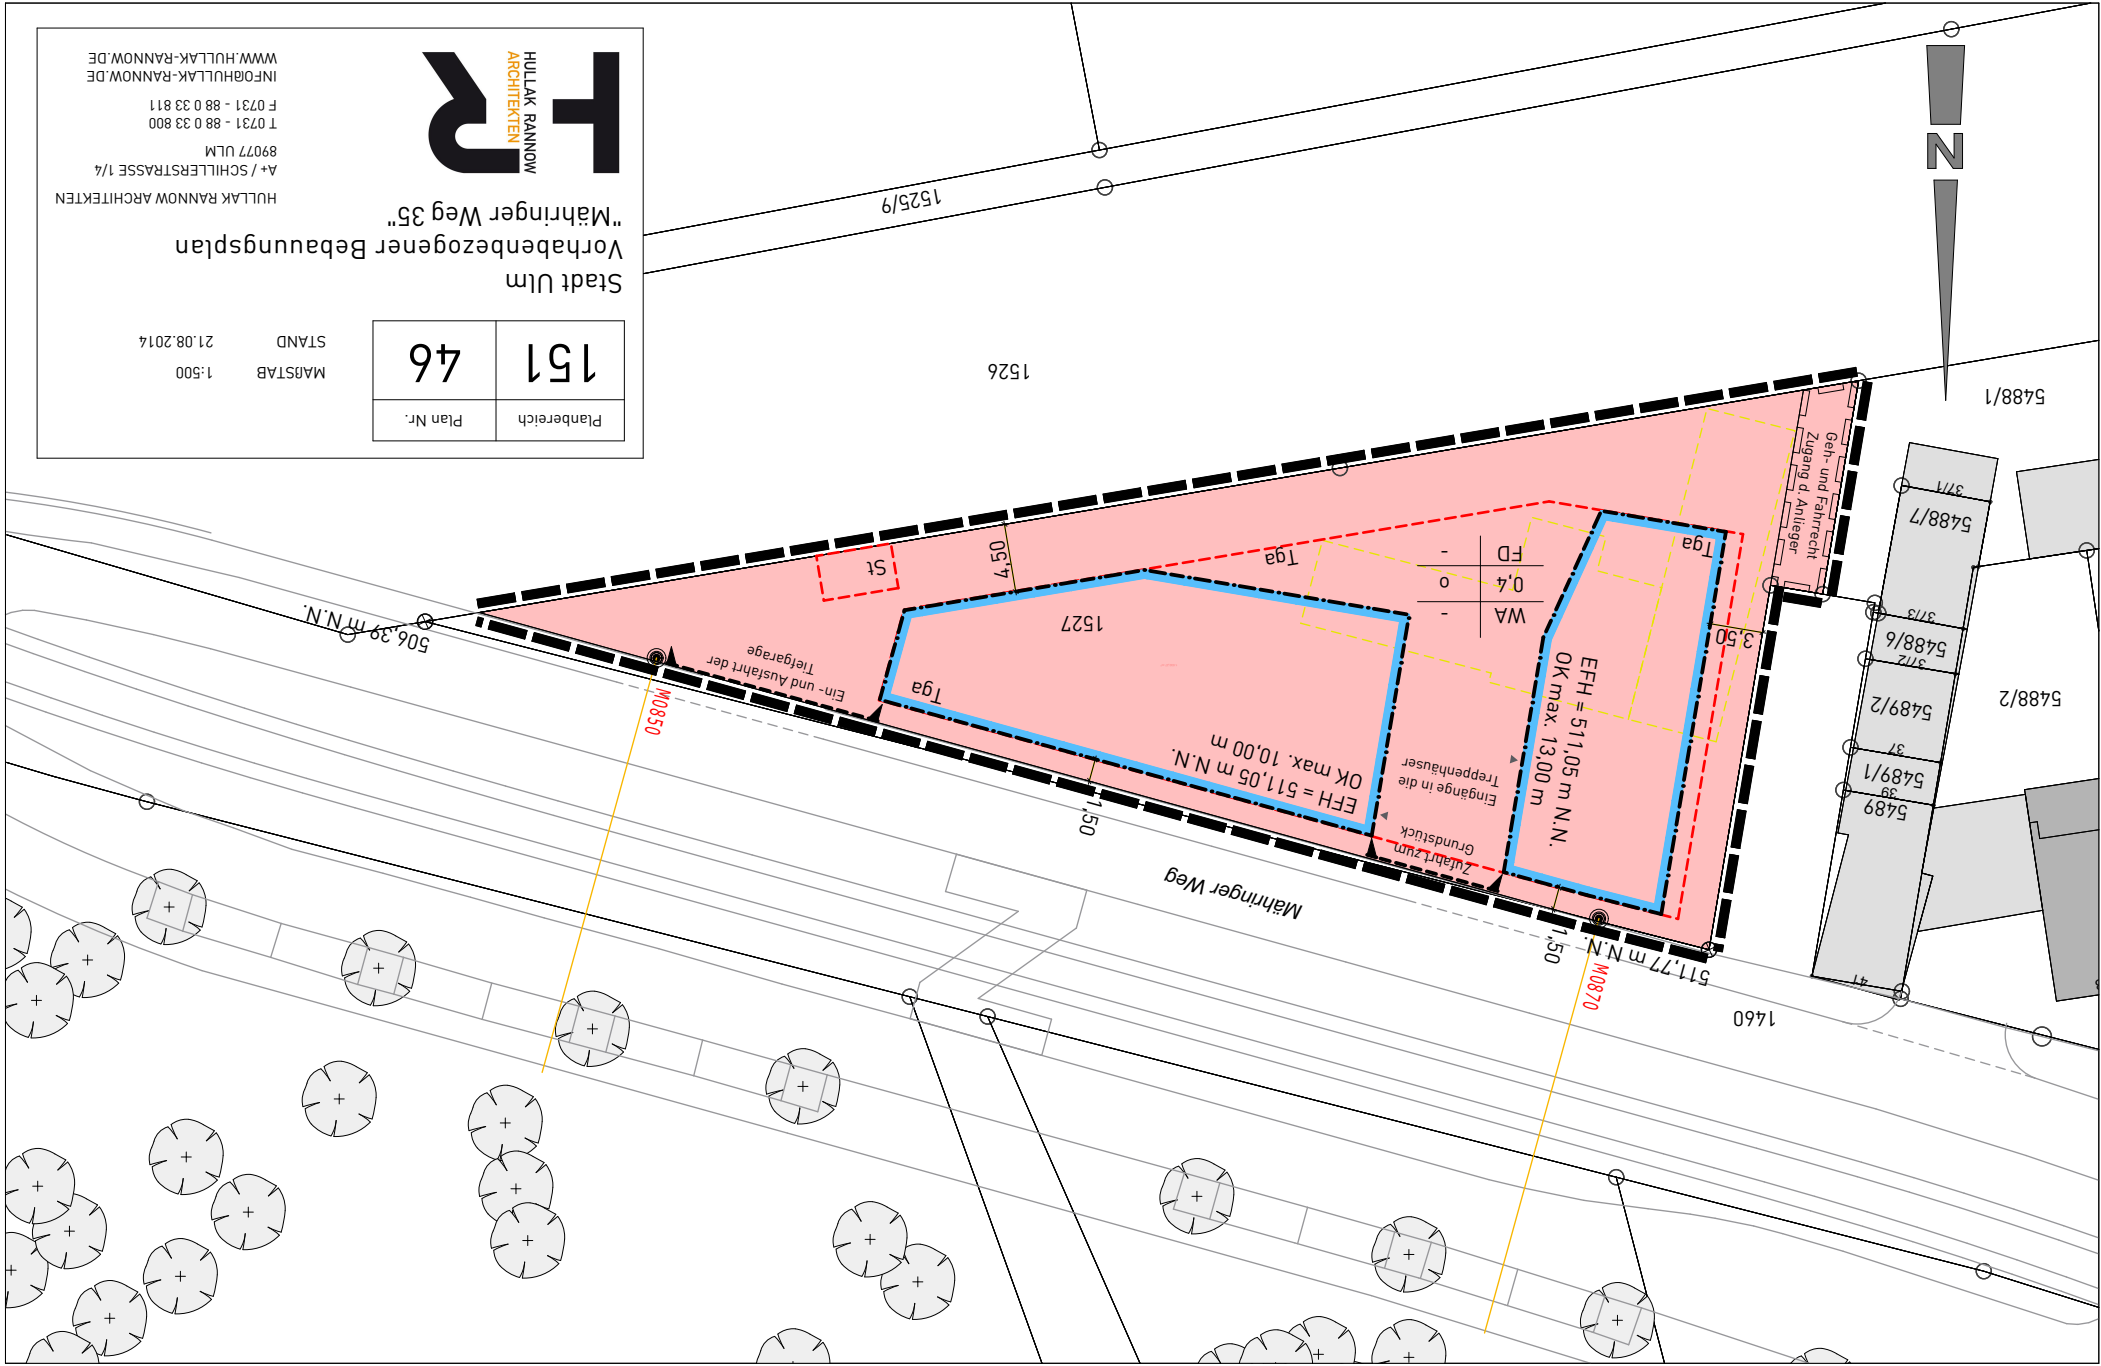

HULLAK RANNOV
ARCHITEKTEN
A+ / SCHILLERSTRASSE 1/A
89077 ULM
T 0731 - 88 0 33 800
F 0731 - 88 0 33 811
WWW.HULLAK-RANNOV.DE



Stadt Ulm
Vorhabenbezogener Bebauungsplan
"Mähringer Weg 35"

MAßSTAB 1:500
STAND 21.08.2014

Planbereich	151
Plan Nr.	46