


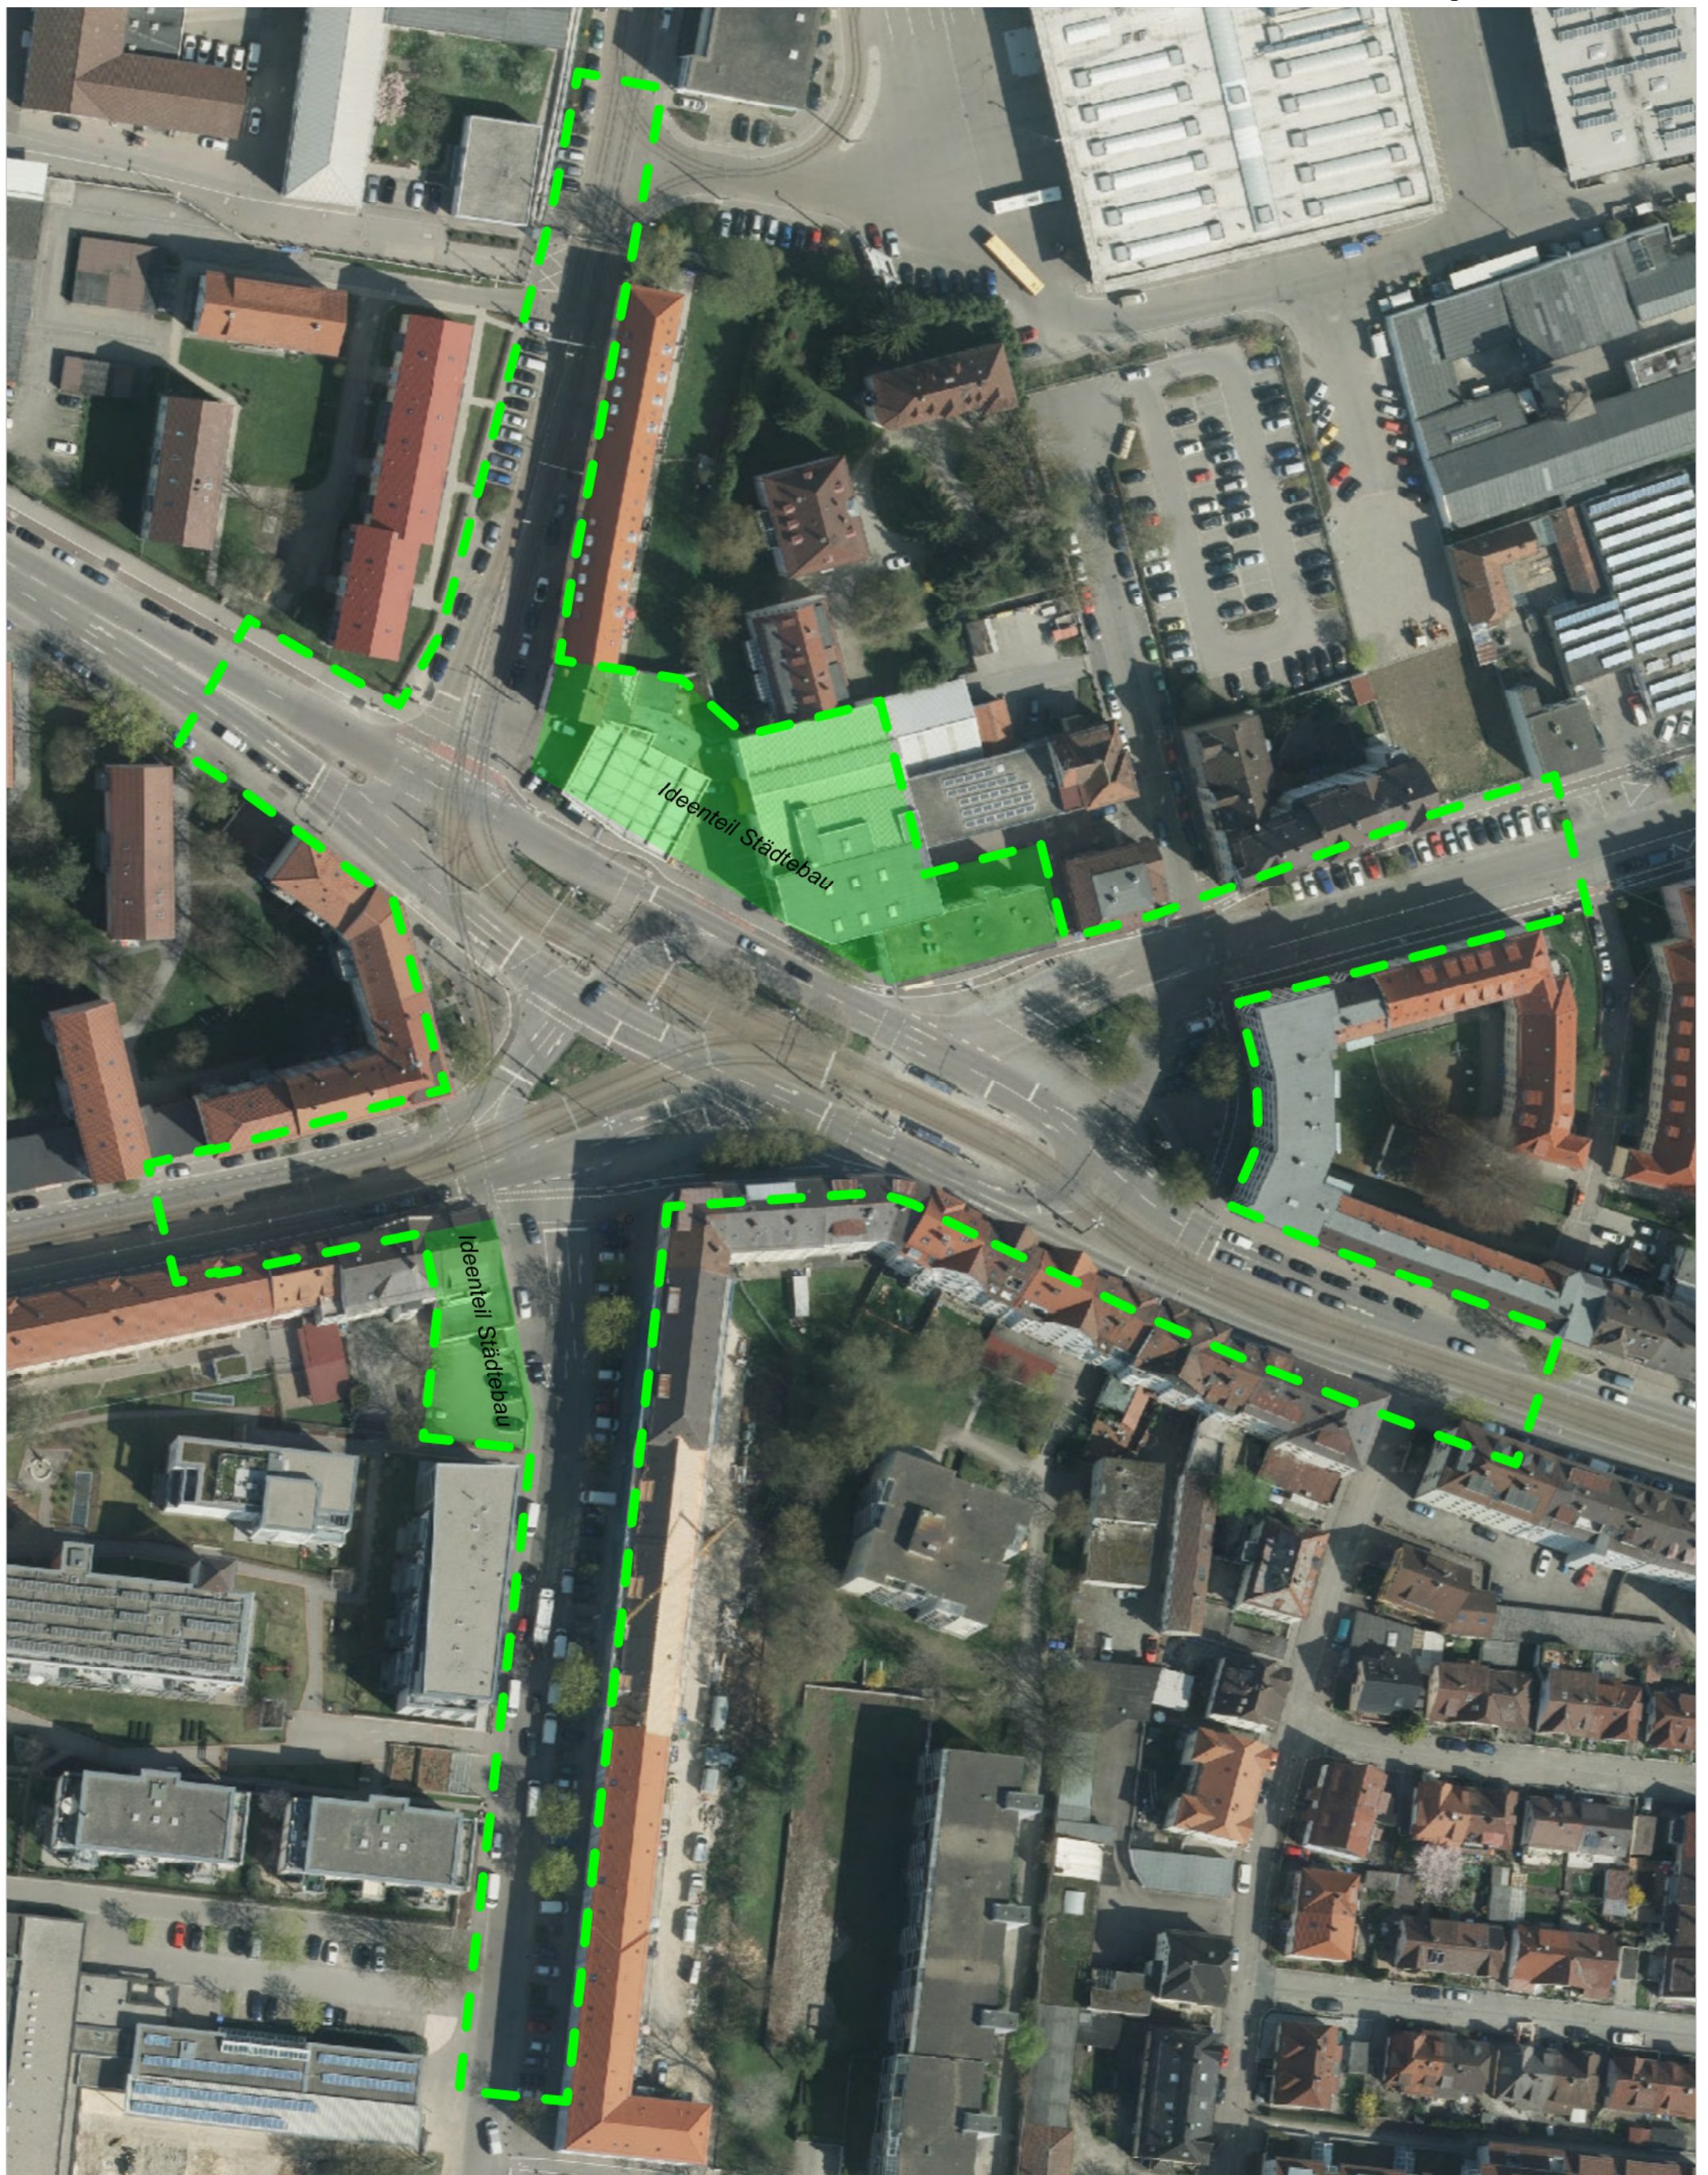

Wettbewerbsgebiet
Umgestaltung Theodor-Heuss-Platz
Luftbild

Fläche ca. 20 000 m²
nb/SAN 16.09.2014