


Anlage 2 zu GD 381/14

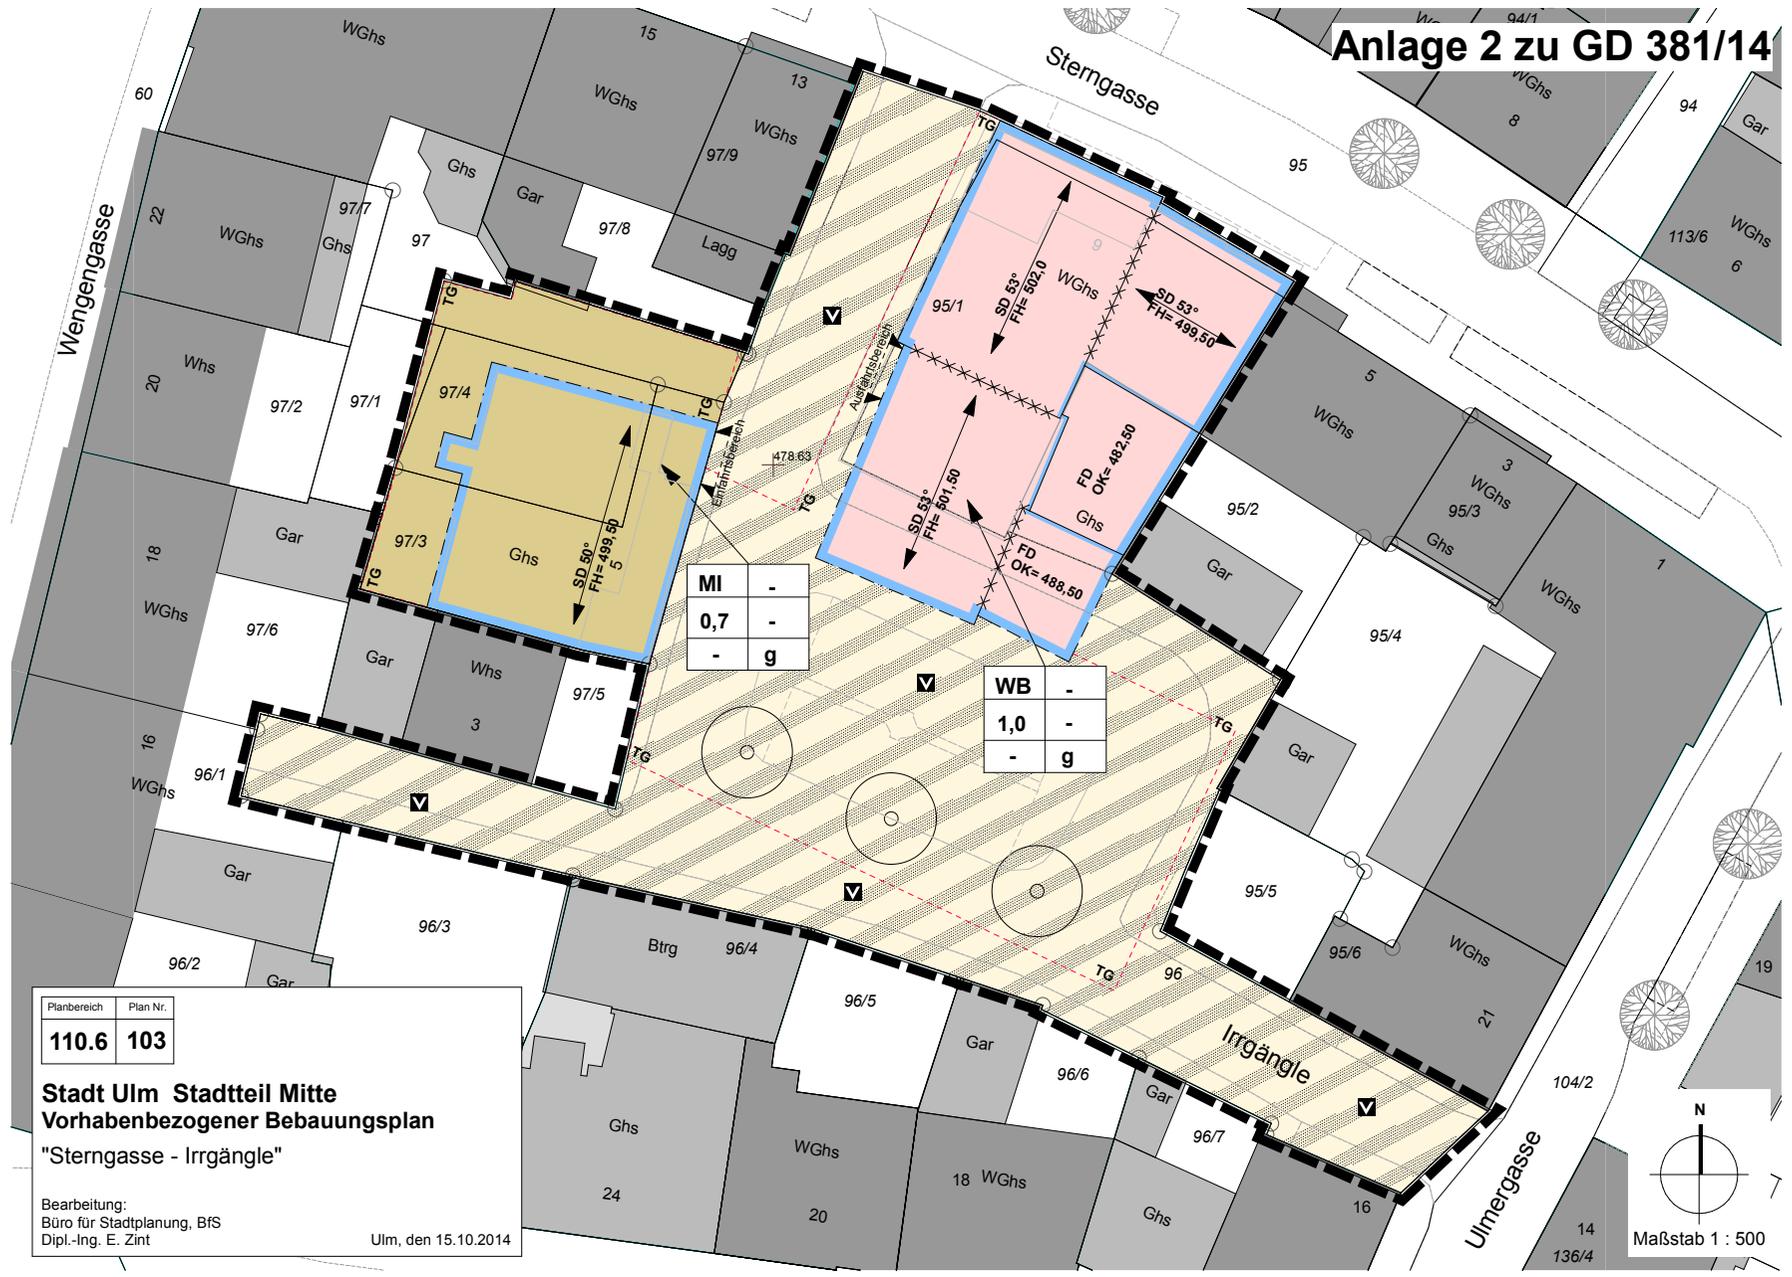

MI	-
0,7	-
-	g

WB	-
1,0	-
-	g

Planbereich	Plan Nr.
110.6	103

Stadt Ulm Stadtteil Mitte
Vorhabenbezogener Bebauungsplan
"Sternengasse - Irrgänge"

Bearbeitung:
 Büro für Stadtplanung, BfS
 Dipl.-Ing. E. Zint

Ulm, den 15.10.2014

