Lageplan

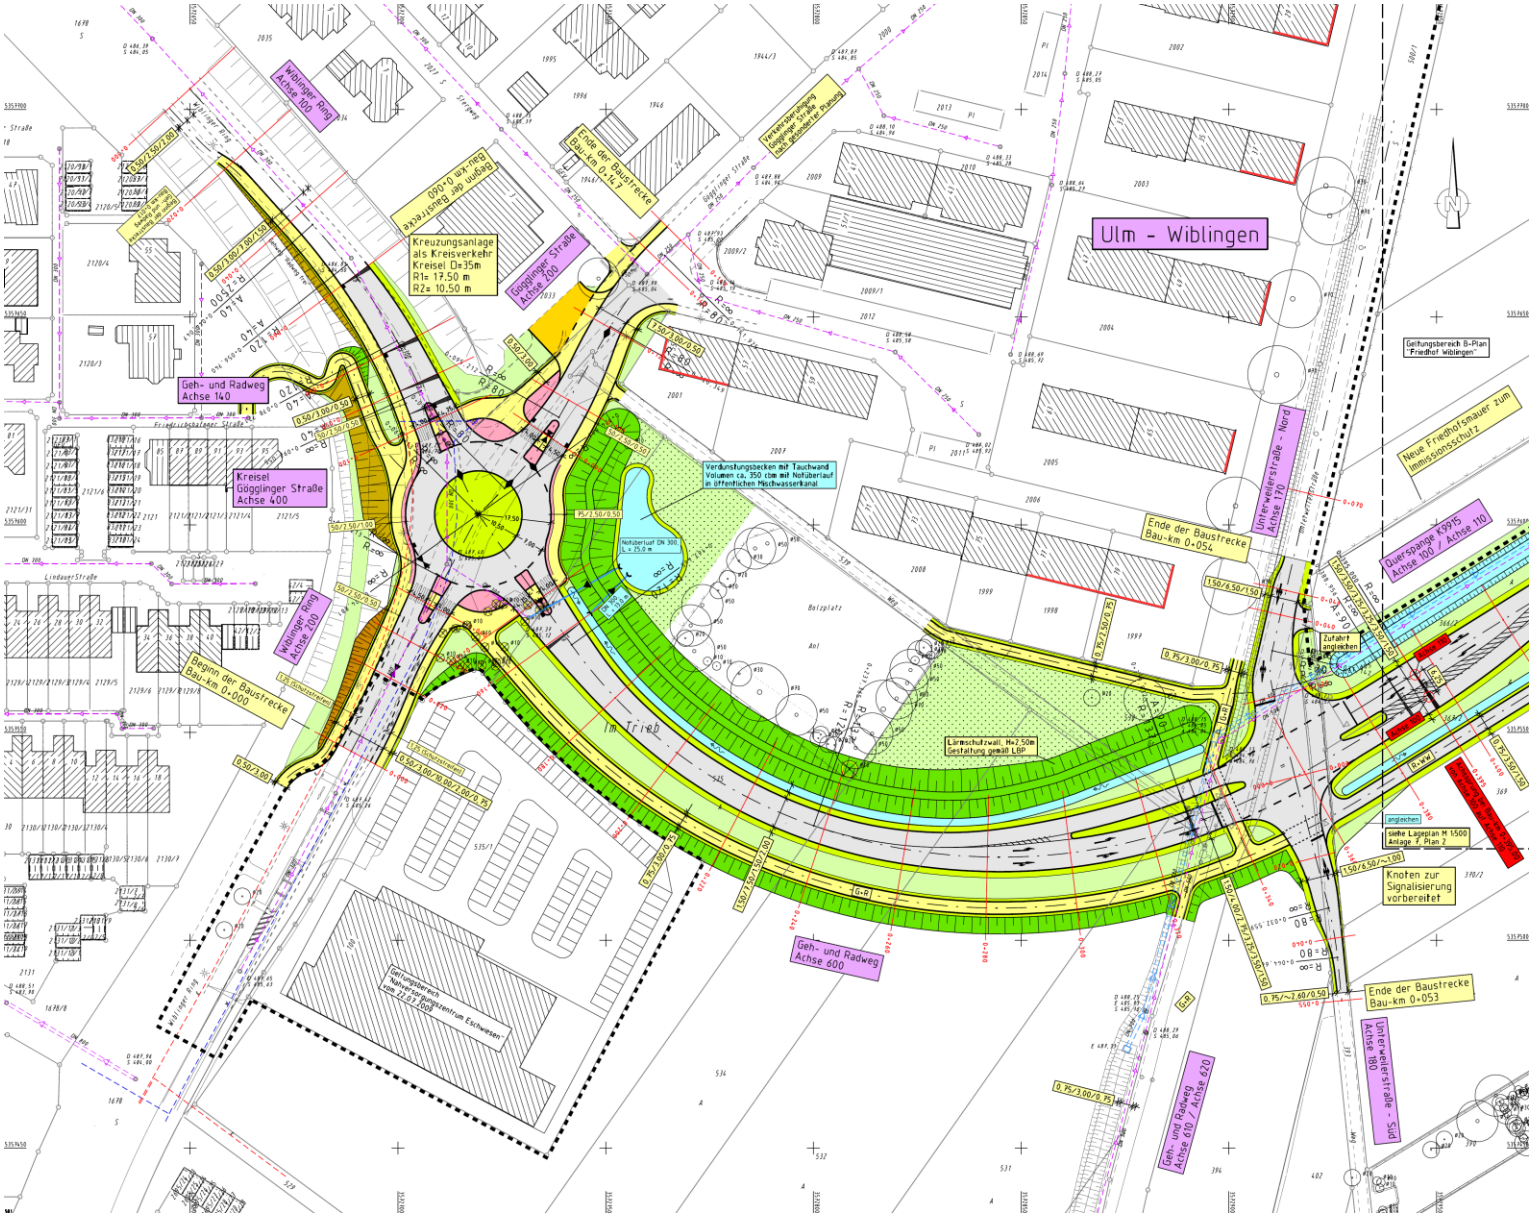
Ulm - Wiblingen
Kreuzungsanlage als Kreisverkehr Kreisel Da 35m R1= 17,50 m R2= 10,50 m
Kreisel Goeglinger Straße Achse 400
Goeglinger Straße Achse 200
Wiblinger Ring Achse 100
Wiblinger Ring Achse 200
Geh- und Radweg Achse 140
Geh- und Radweg Achse 600
Geh- und Radweg Achse 610 / Achse 620
Unterweiterstraße - Nord Achse 170
Unterweiterstraße - Süd Achse 180
Ende der Baustrecke Bau-km 0+054
Ende der Baustrecke Bau-km 0+053
Beginn der Baustrecke Bau-km 0+000
Verdunstungsbecken mit Tauchwand Volumen ca. 350 cbm mit Notüberlauf in öffentlichen Mischwasserkanal
Lärmschutzwall, Hx2,50m Gestaltung gemäß LBP
Neue Friedhofsmauer zum Immissionsschutz
Querspange K9915 Achse 100 / Achse 110
Knoten zur Signalisierung vorbereitet
Geltungsbereich B-Plan "Friedhof Wiblingen"
Im Tried