


Landschaftspflegerischer Begleitplan

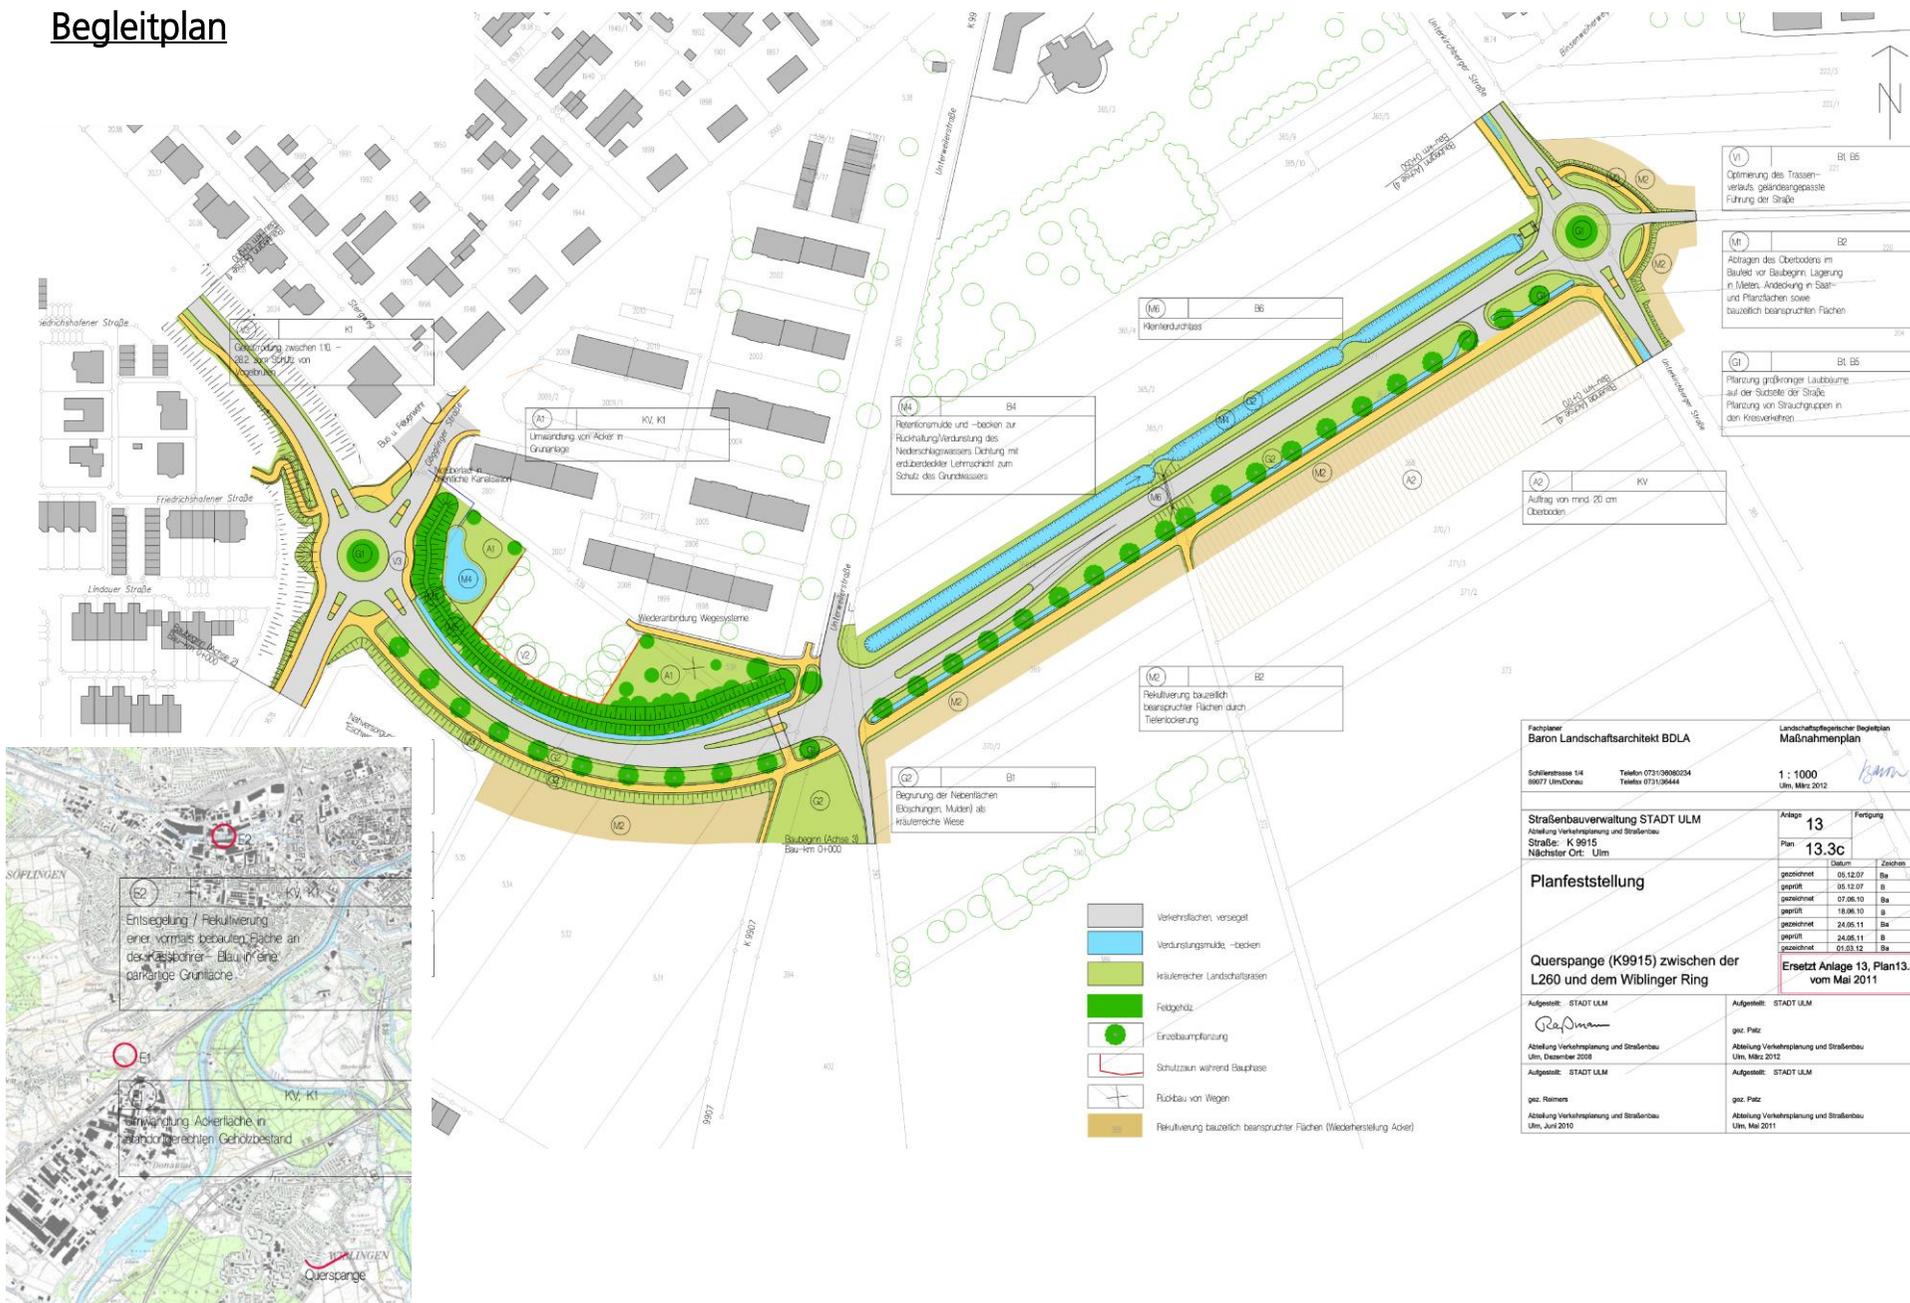

Partner: Baron Landschaftsarchitekt BDLA		Landschaftspflegerischer Begleitplan Maßnahmenplan	
Schillerstrasse 14 89077 Ulm/Donaue	Telefon 0713/989823/4 Telefax 0713/98444	1 : 1000 Ulm, März 2012	
Straßenbauverwaltung STADT ULM Abteilung Verkehrsplanung und Straßenbau Straße: K 9915 Nächster Ort: Ulm		Anlage 13	Fertigung
Planfeststellung		Plan 13.3c	Datum gezeichnet 05.12.07 Ba geprüft 05.12.07 B genehmigt 07.06.10 Ba geprüft 18.06.10 B gezeichnet 24.05.11 Ba geprüft 24.05.11 B genehmigt 05.03.12 Ba
Querspanne (K9915) zwischen der L260 und dem Wiblinger Ring		Ersetzt Anlage 13, Plan 13.3b vom Mai 2011	
Aufgestellt: STADT ULM gez. Platz Abteilung Verkehrsplanung und Straßenbau Ulm, Dezember 2008		Aufgestellt: STADT ULM gez. Platz Abteilung Verkehrsplanung und Straßenbau Ulm, März 2012	
Aufgestellt: STADT ULM gez. Reimers Abteilung Verkehrsplanung und Straßenbau Ulm, Juni 2010		Aufgestellt: STADT ULM gez. Platz Abteilung Verkehrsplanung und Straßenbau Ulm, März 2011	