



Anlage 4 zu GD 378/14

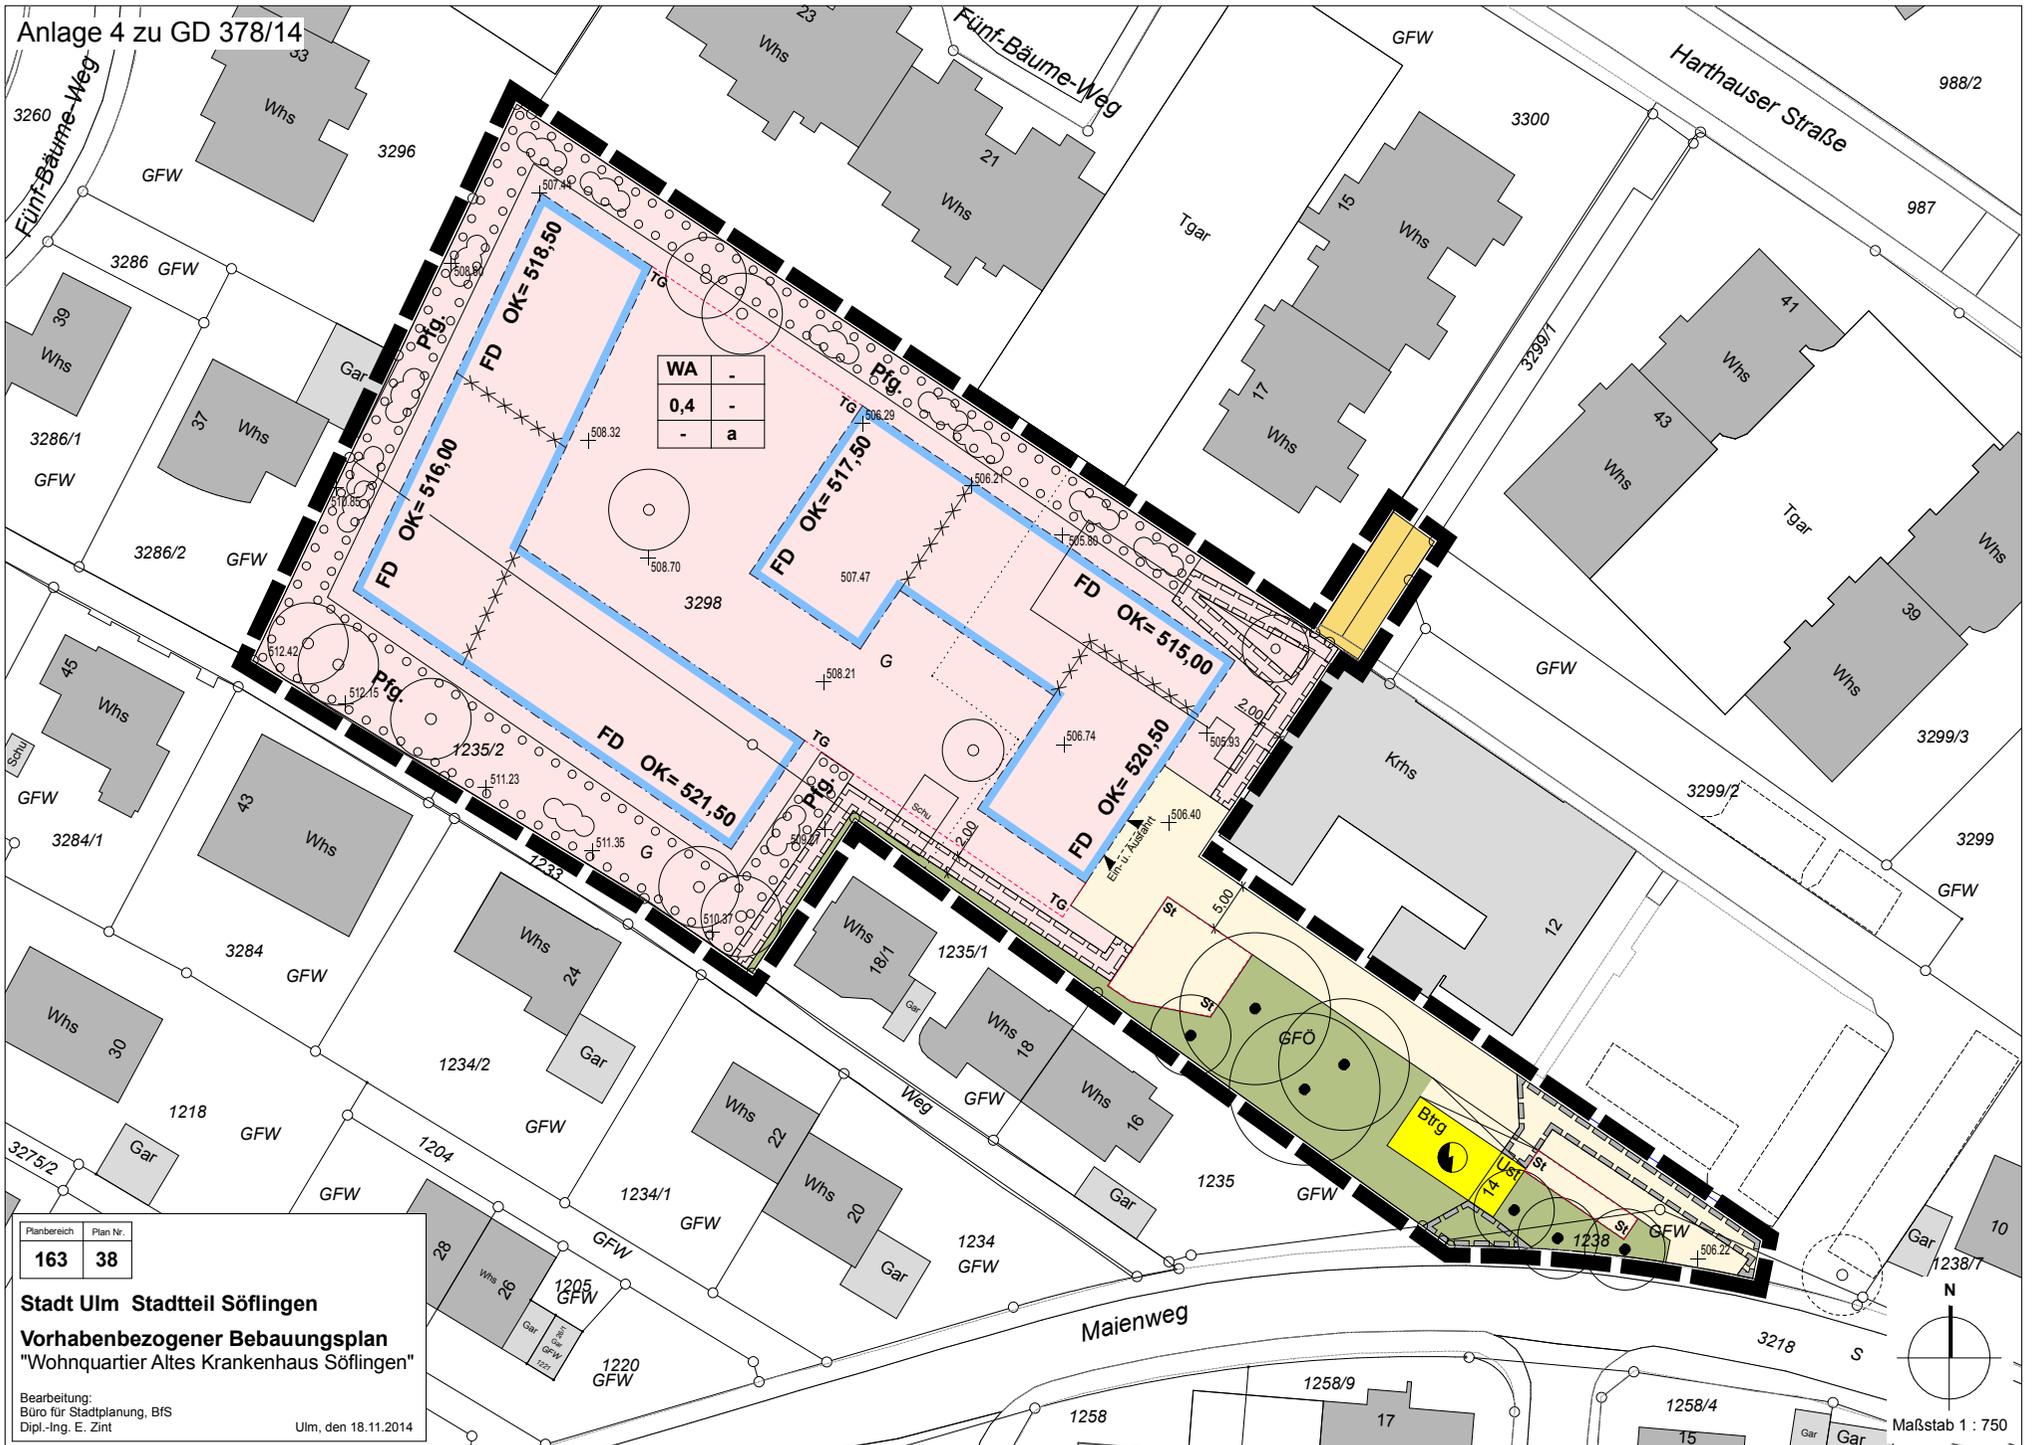

Planbereich	Plan Nr.
163	38

Stadt Ulm Stadtteil Söflingen
Vorhabenbezogener Bebauungsplan
 "Wohnquartier Altes Krankenhaus Söflingen"

Bearbeitung:
 Büro für Stadtplanung, BFS
 Dipl.-Ing. E. Zint
 Ulm, den 18.11.2014

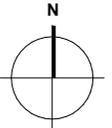

Maßstab 1 : 750