



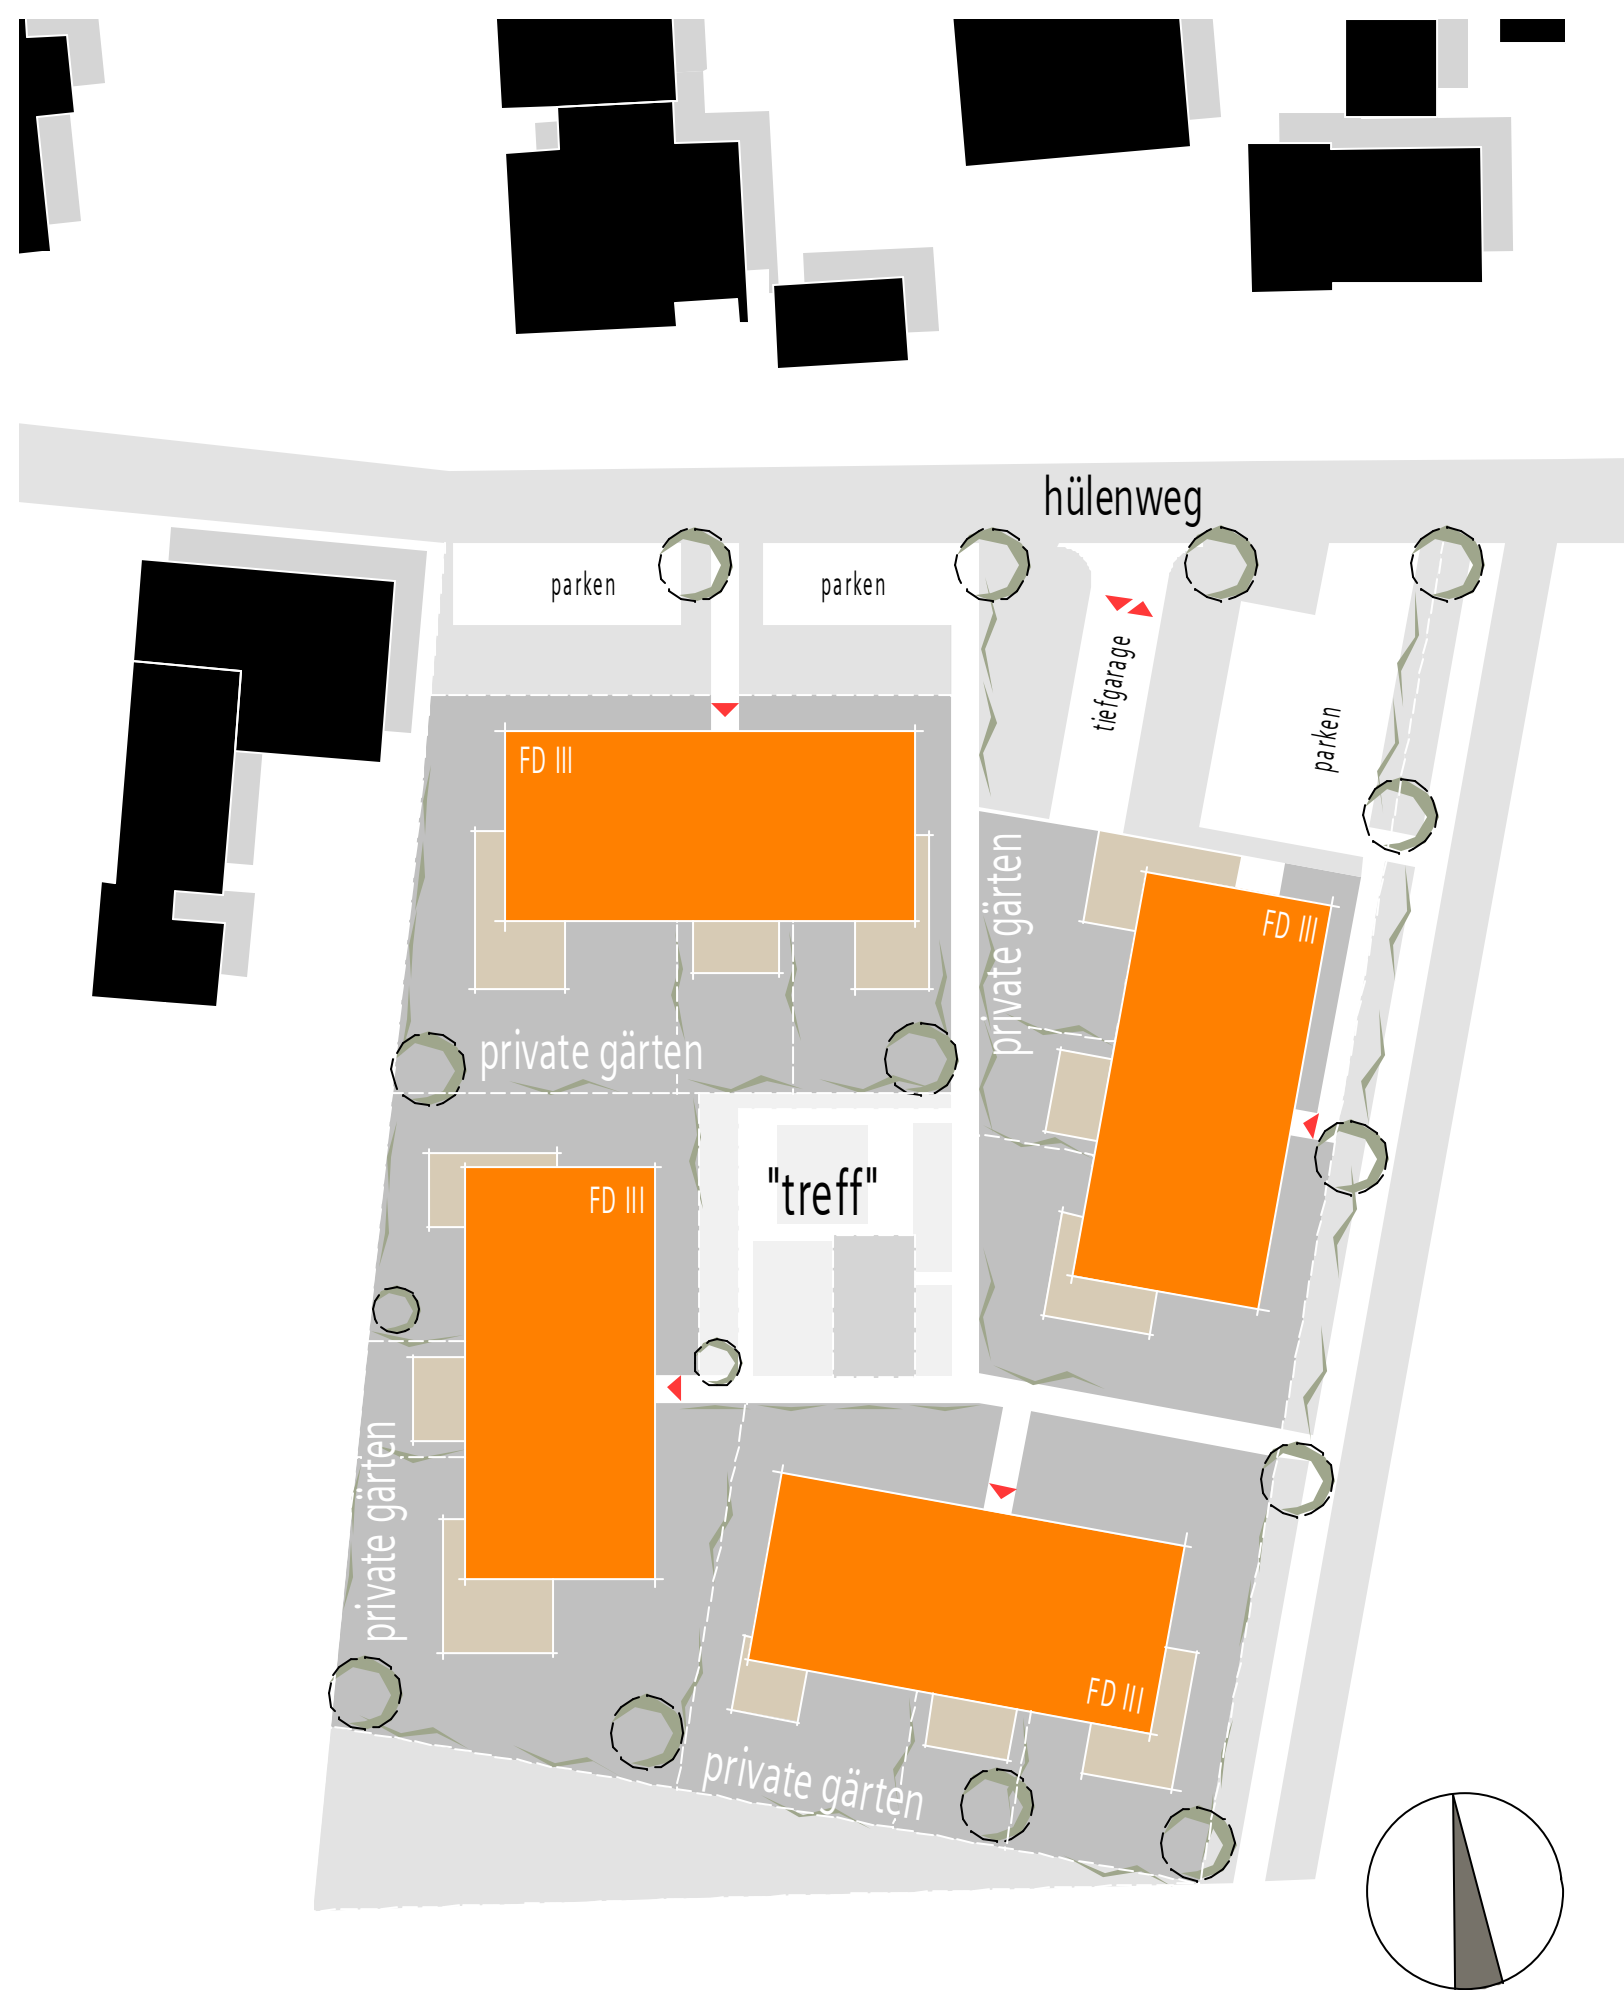

lageplan

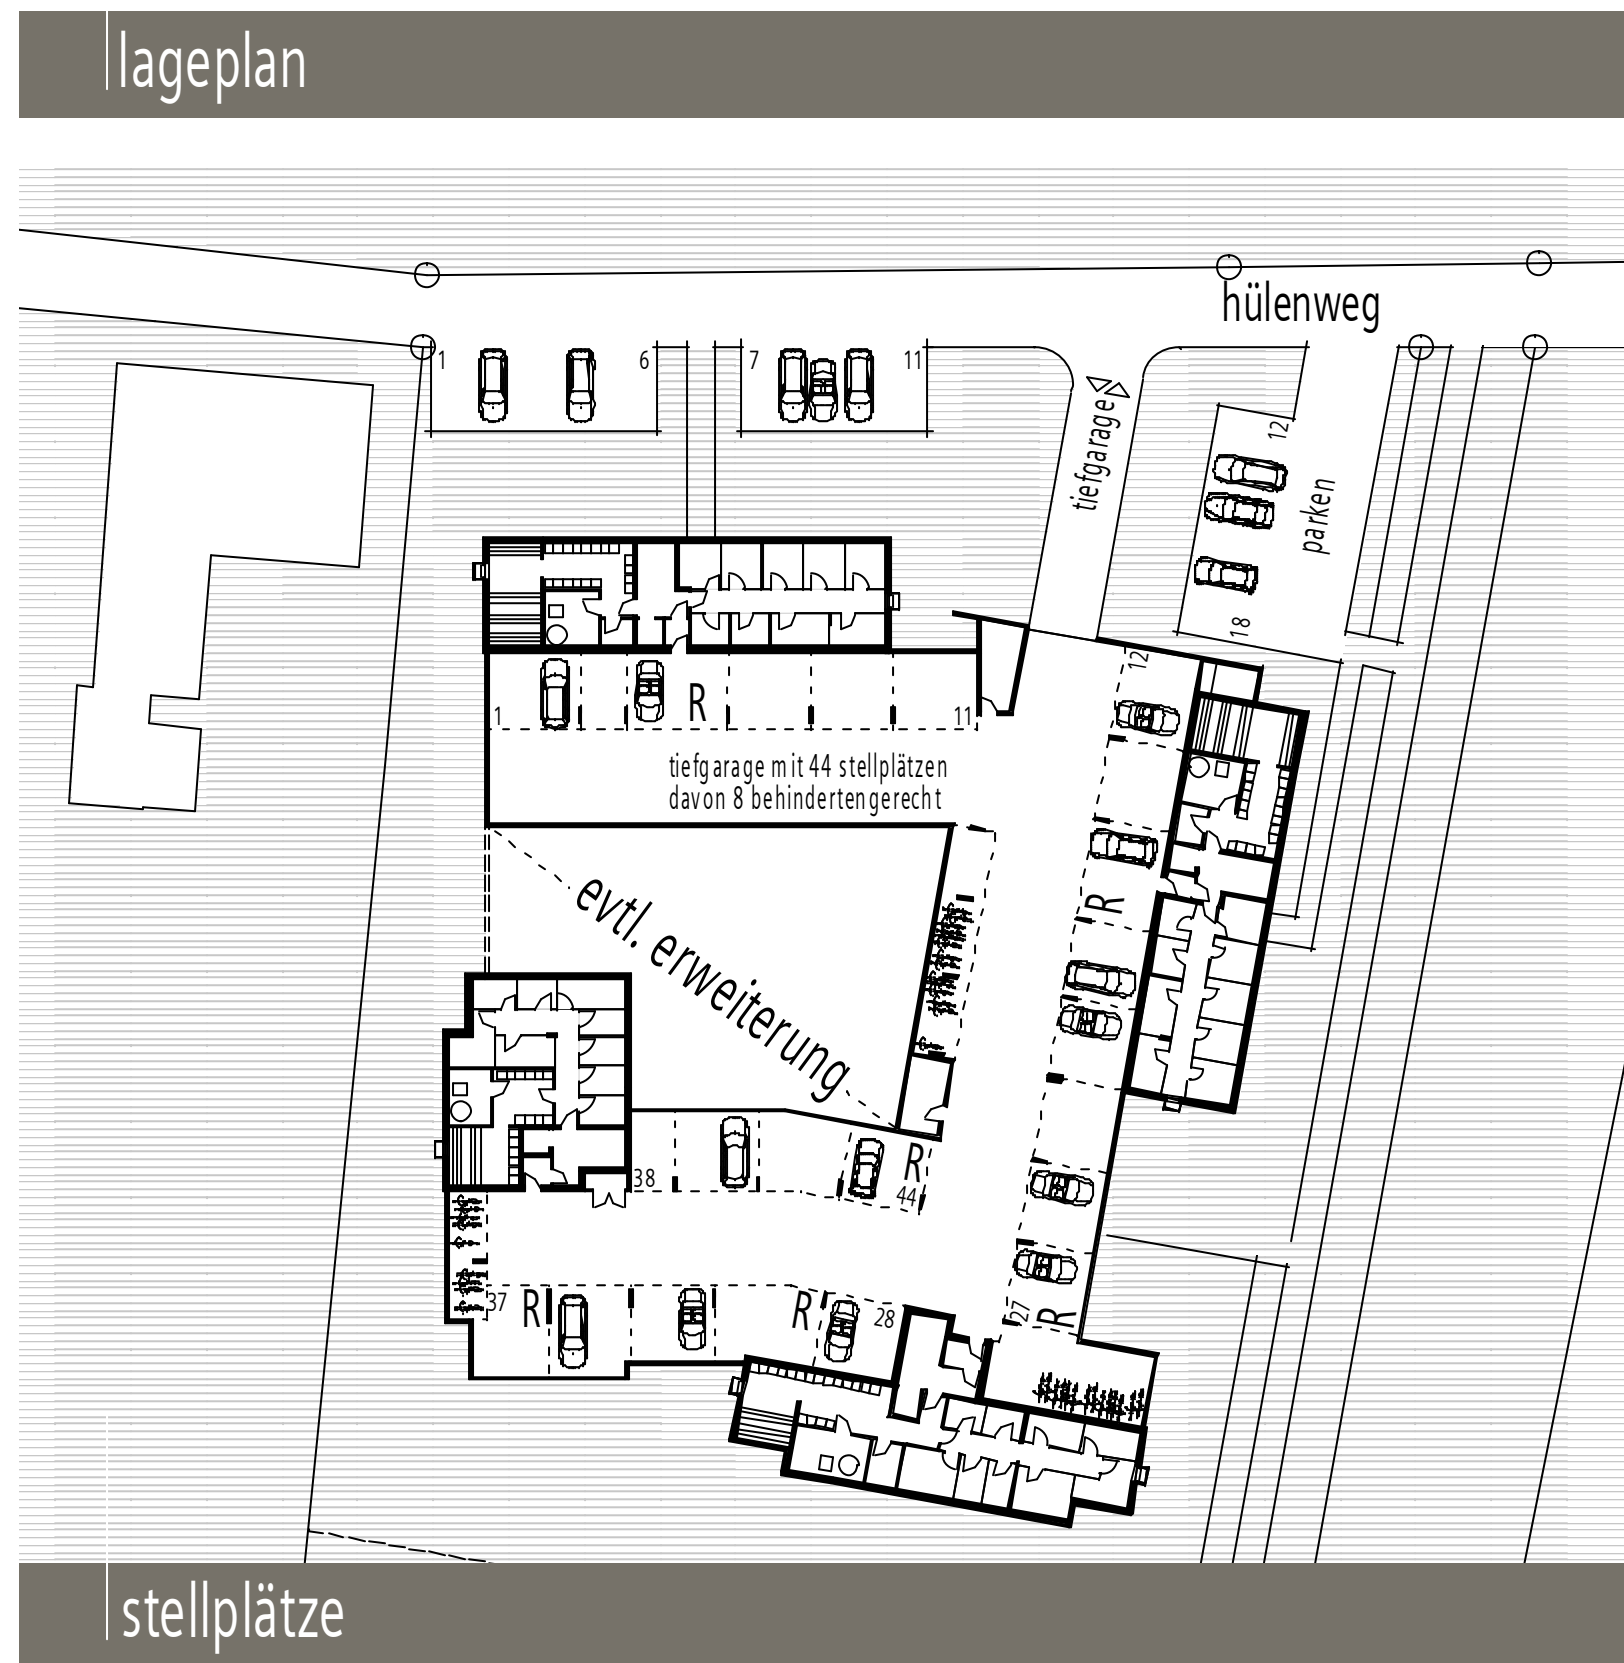

stellplätze



erdgeschoss



ansicht west