

Vorhaben- und Erschließungsplan zum Vorhabenbezogenen Bebauungsplan „Elisabethenstraße 18“ in Ulm

Anlage 6.1 GD 149/15

Grundriss Erdgeschoss Vorhaben (o. M./i. O. M 1:200)



Projekt:
Ambiente Wohnbau - Eichamt

Bauherr/Vorhabenträger:
Ambiente Wohnbau Immobilien
GmbH,
Stuttgarter Straße 27
89075 Ulm

Architekt:
Aschoff Architekten
Schillerstraße 47
89077 Ulm

Planinhalt:
Architektenplanung,
Stand 16./19.03.2015

Vorhaben- und Erschließungsplan zum Vorhabenbezogenen Bebauungsplan „Elisabethenstraße 18“ in Ulm

Anlage 6.2 GD 149/15

Grundriss Regelgeschoss Vorhaben (o. M./i. O. M 1:200)



Projekt:
Ambiente Wohnbau - Eichamt

Bauherr/Vorhabenträger:
Ambiente Wohnbau Immobilien
GmbH,
Stuttgarter Straße 27
89075 Ulm

Architekt:
Aschoff Architekten
Schillerstraße 47
89077 Ulm


Planinhalt:
Architektenplanung,
Stand 16./19.03.2015

Vorhaben- und Erschließungsplan zum Vorhabenbezogenen Bebauungsplan „Elisabethenstraße 18“ in Ulm

Anlage 6.3 GD 149/15

Grundriss Dachgeschoss Vorhaben (o. M./i. O. M 1:200)

aschoff architekten schillerstraße 47 89077 ulm tel 0731 15189-80 fax 0731 151589-86 info@aschoff-architekten.de

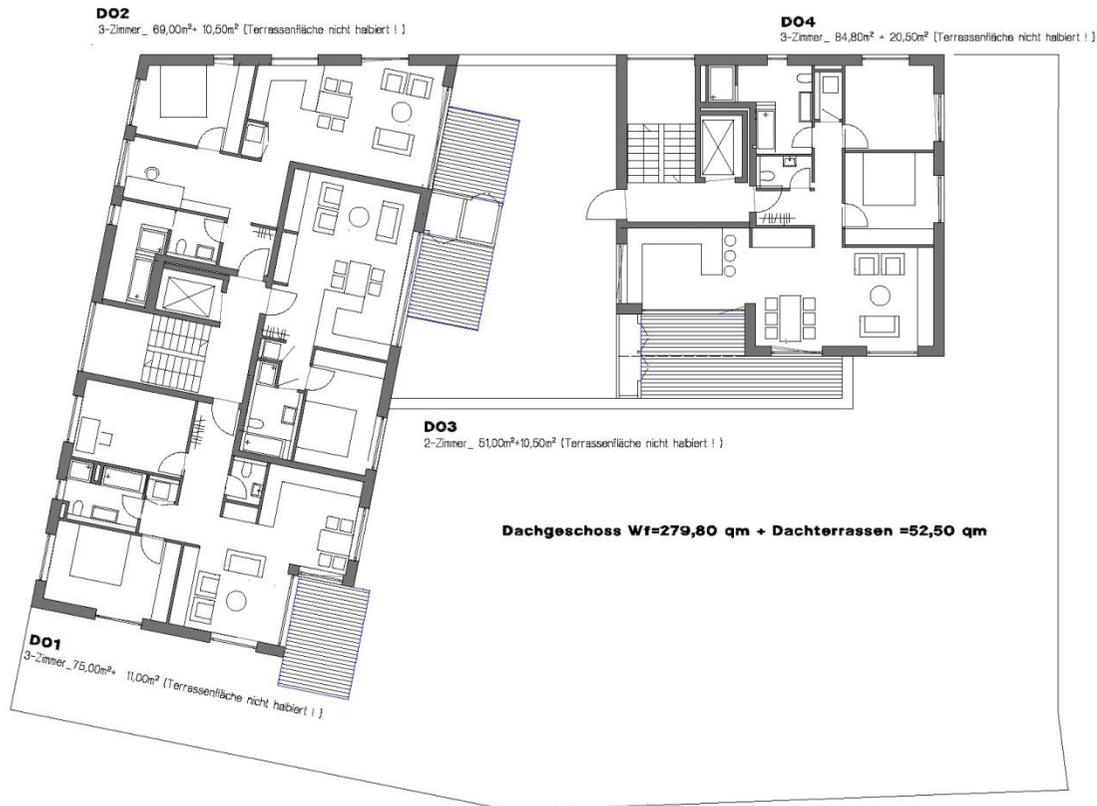

16.03.2015 1 : 200 1409_Ambiente Wohnbau_Eichamt

Projekt:
Ambiente Wohnbau - Eichamt

Bauherr/Vorhabenträger:
Ambiente Wohnbau Immobilien
GmbH,
Stuttgarter Straße 27
89075 Ulm

Architekt:
Aschoff Architekten
Schillerstraße 47
89077 Ulm

Planinhalt:
Architektenplanung,
Stand 16./19.03.2015

Vorhaben- und Erschließungsplan zum Vorhabenbezogenen Bebauungsplan „Elisabethenstraße 18“ in Ulm

Anlage 6.4 GD 149/15

Grundriss Untergeschoss/Tiefgarage Vorhaben (o. M./i. O. M 1:200)



Projekt:
Ambiente Wohnbau - Eichamt

Bauherr/Vorhabenträger:
Ambiente Wohnbau Immobilien
GmbH,
Stuttgarter Straße 27
89075 Ulm

Architekt:
Aschoff Architekten
Schillerstraße 47
89077 Ulm

Planinhalt:
Architektenplanung,
Stand 16./19.03.2015

Vorhaben- und Erschließungsplan zum Vorhabenbezogenen Bebauungsplan „Elisabethenstraße 18“ in Ulm

Anlage 6.5 GD 149/15

Ansicht West (o. M./i. O. M 1:200)



Projekt:
Ambiente Wohnbau - Eichamt

Bauherr/Vorhabenträger:
Ambiente Wohnbau Immobilien
GmbH,
Stuttgarter Straße 27
89075 Ulm

Architekt:
Aschoff Architekten
Schillerstraße 47
89077 Ulm

Planinhalt:
Architektenplanung,
Stand 16./19.03.2015

Vorhaben- und Erschließungsplan zum Vorhabenbezogenen Bebauungsplan „Elisabethenstraße 18“ in Ulm

Anlage 6.6 GD 149/15

Ansicht Süd (o. M./i. O. M 1:200)

aschoff architekten schillerstraße 47 89077 ulm tel 0731 15189-80 fax 0731 151589-86 info@aschoff-architekten.de



Ansicht Süd_12.03.2015 1:200 1409_Amiente Wohnbau_Eichamt

Projekt:
Ambiente Wohnbau - Eichamt

Bauherr/Vorhabenträger:
Ambiente Wohnbau Immobilien
GmbH,
Stuttgarter Straße 27
89075 Ulm

Architekt:
Aschoff Architekten
Schillerstraße 47
89077 Ulm

Planinhalt:
Architektenplanung,
Stand 16./19.03.2015

Vorhaben- und Erschließungsplan zum Vorhabenbezogenen Bebauungsplan „Elisabethenstraße 18“ in Ulm

Anlage 6.7 GD 149/15

Ansicht Ost (o. M./i. O. M 1:200)

aschoff architekten schillerstraße 47 89077 ulm tel 0731 15189-80 fax 0731 151589-86 info@aschoff-architekten.de



Ansicht Ost_12.03.2015 1:200 1409_Amiente Wohnbau_Eichamt

Projekt:
Ambiente Wohnbau - Eichamt

Bauherr/Vorhabenträger:
Ambiente Wohnbau Immobilien
GmbH,
Stuttgarter Straße 27
89075 Ulm

Architekt:
Aschoff Architekten
Schillerstraße 47
89077 Ulm


Planinhalt:
Architektenplanung,
Stand 16./19.03.2015

Vorhaben- und Erschließungsplan zum Vorhabenbezogenen Bebauungsplan „Elisabethenstraße 18“ in Ulm

Anlage 6.8 GD 149/15

Ansicht Nord (o. M./i. O. M 1:200)

aschoff architekten schillerstraße 47 89077 ulm tel 0731 15189-80 fax 0731 151589-86 info@aschoff-architekten.de

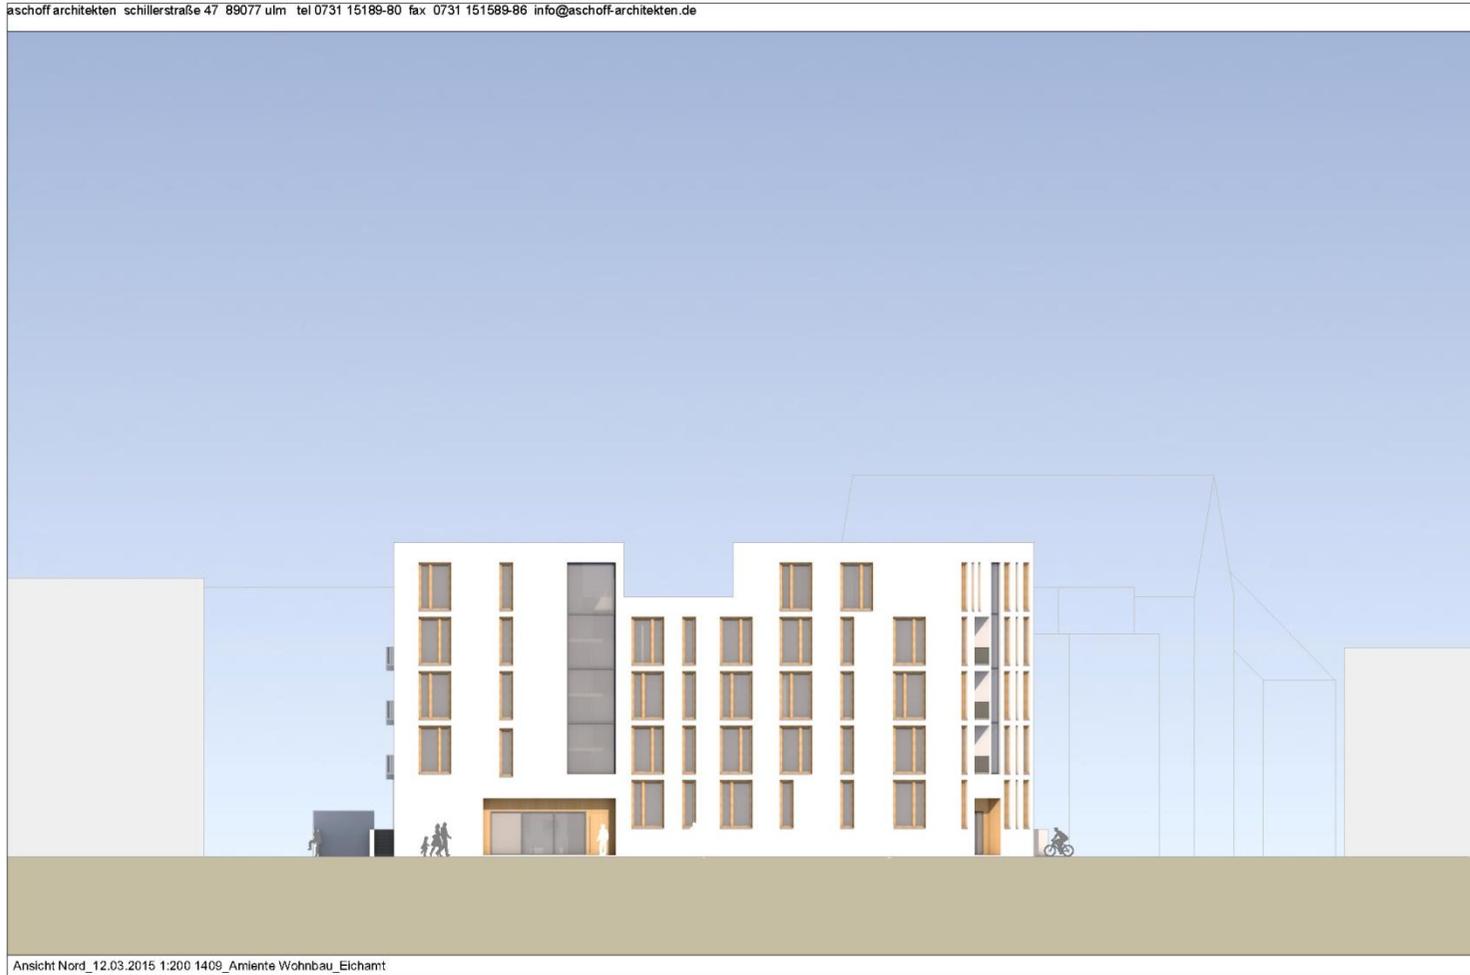

Ansicht Nord_12.03.2015 1:200 1409_Amiente Wohnbau_Eichamt

Projekt:
Ambiente Wohnbau - Eichamt

Bauherr/Vorhabenträger:
Ambiente Wohnbau Immobilien
GmbH,
Stuttgarter Straße 27
89075 Ulm

Architekt:
Aschoff Architekten
Schillerstraße 47
89077 Ulm

Planinhalt:
Architektenplanung,
Stand 16./19.03.2015

Vorhaben- und Erschließungsplan zum Vorhabenbezogenen Bebauungsplan „Elisabethenstraße 18“ in Ulm

Anlage 6.9 GD 149/15

Perspektive Front (o. M.)

aschoff architekten schillerstraße 47 89077 ulm tel 0731 15189-80 fax 0731 151589-86 info@aschoff-architekten.de



Perspektive Front_19.03.2015_1409_Amiente Wohnbau_Eichamt

Projekt:
Ambiente Wohnbau - Eichamt

Bauherr/Vorhabenträger:
Ambiente Wohnbau Immobilien
GmbH,
Stuttgarter Straße 27
89075 Ulm

Architekt:
Aschoff Architekten
Schillerstraße 47
89077 Ulm

Planinhalt:
Architektenplanung,
Stand 16./19.03.2015

Vorhaben- und Erschließungsplan zum Vorhabenbezogenen Bebauungsplan „Elisabethenstraße 18“ in Ulm

Anlage 6.10 GD 149/15

Perspektive Rückseite (o. M.)

aschoff architekten schillerstraße 47 89077 ulm tel 0731 15189-80 fax 0731 151589-86 info@aschoff-architekten.de



Perspektive Rückseite_19.03.2015_1409_Amiente Wohnbau_Eichamt

Projekt:
Ambiente Wohnbau - Eichamt

Bauherr/Vorhabenträger:
Ambiente Wohnbau Immobilien
GmbH,
Stuttgarter Straße 27
89075 Ulm

Architekt:
Aschoff Architekten
Schillerstraße 47
89077 Ulm

Planinhalt:
Architektenplanung,
Stand 16./19.03.2015