Riedlenstraße 10 - Sanierung Schulhof Riedlengrundschule

Anlage 3
Entwurfsplan

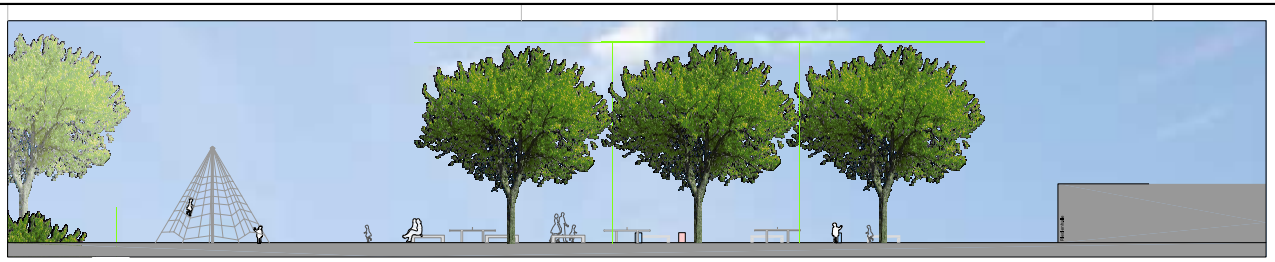

Ansicht A-A, Schulhof

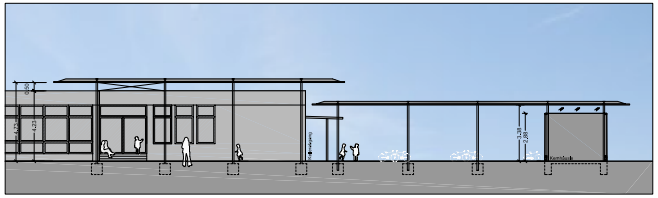

Ansicht B-B, Eingangssituation mit Überdachung,

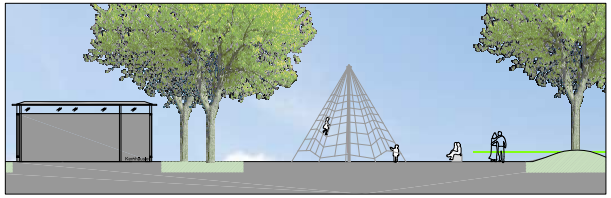

Ansicht C-C,

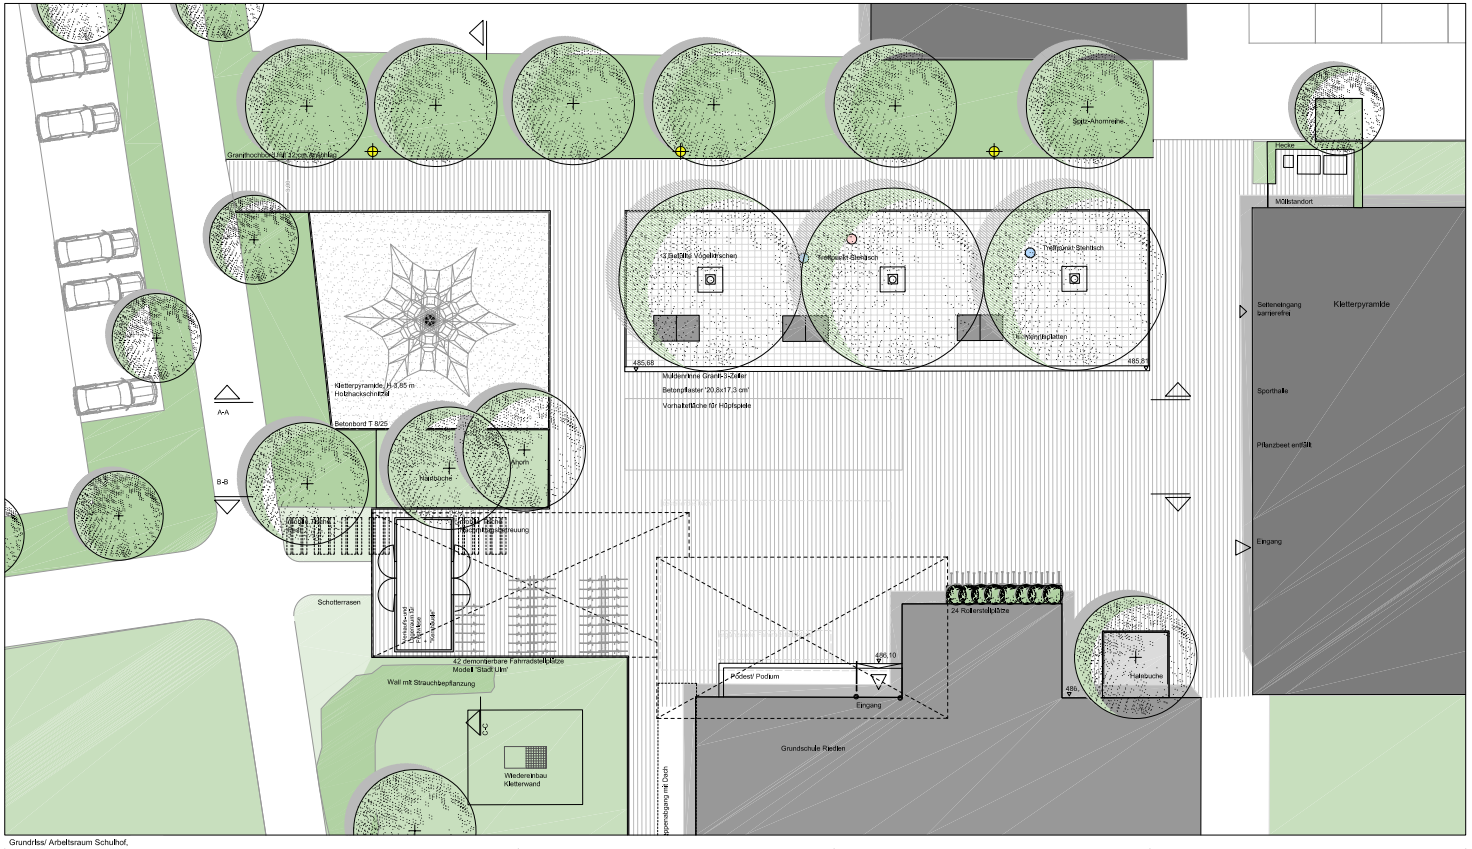

Grundriss/ Arbeitsraum Schulhof,

Prof. Arno S. Schmid
Manfred Rauh

Bauherr	Stadt Ulm Schwamberger Straße 3-5 89073 Ulm
Projekt	Schulhofgestaltung Riedlen- Grundschule
PlanNr. Planinhalt	14/06/02 **Entwurfsplan** **Schulhofgestaltung**
Datum Bearbeiter	17.03.2015 Irsch, Seher

Prof. Arno S. Schmid
Manfred Rauh
Landschaftsarchitekten GmbH
Schützenstraße 32
88213 Ravensburg

Telefon 07 31/98 09 94-10
Telefax 07 31/98 09 94-15
info@schmid-rauh.de
www.schmid-rauh.de