


3. Preis: club L94 Landschaftsarchitekten GmbH (Köln) – Ralf Klingebiel (Frankfurt)

Blatt 2 498352

THEODOR-HEUSS-PLATZ ULM

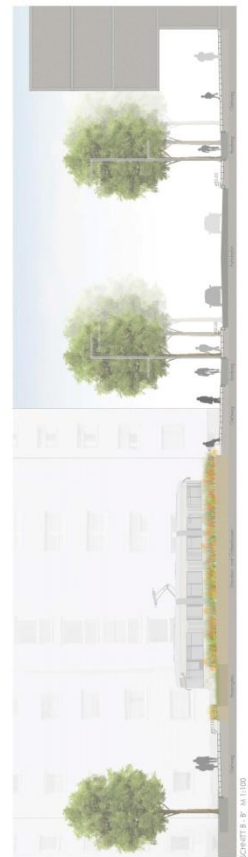

3. Preis: Kienleplan GmbH (Stuttgart) – Bodo Fuhrmann (Berlin)





PLANUNGSWETTBEWERB THEODOR - HEUSS - PLATZ IN ULM

130108



FREIFLÄCHENPLAN M 1:250

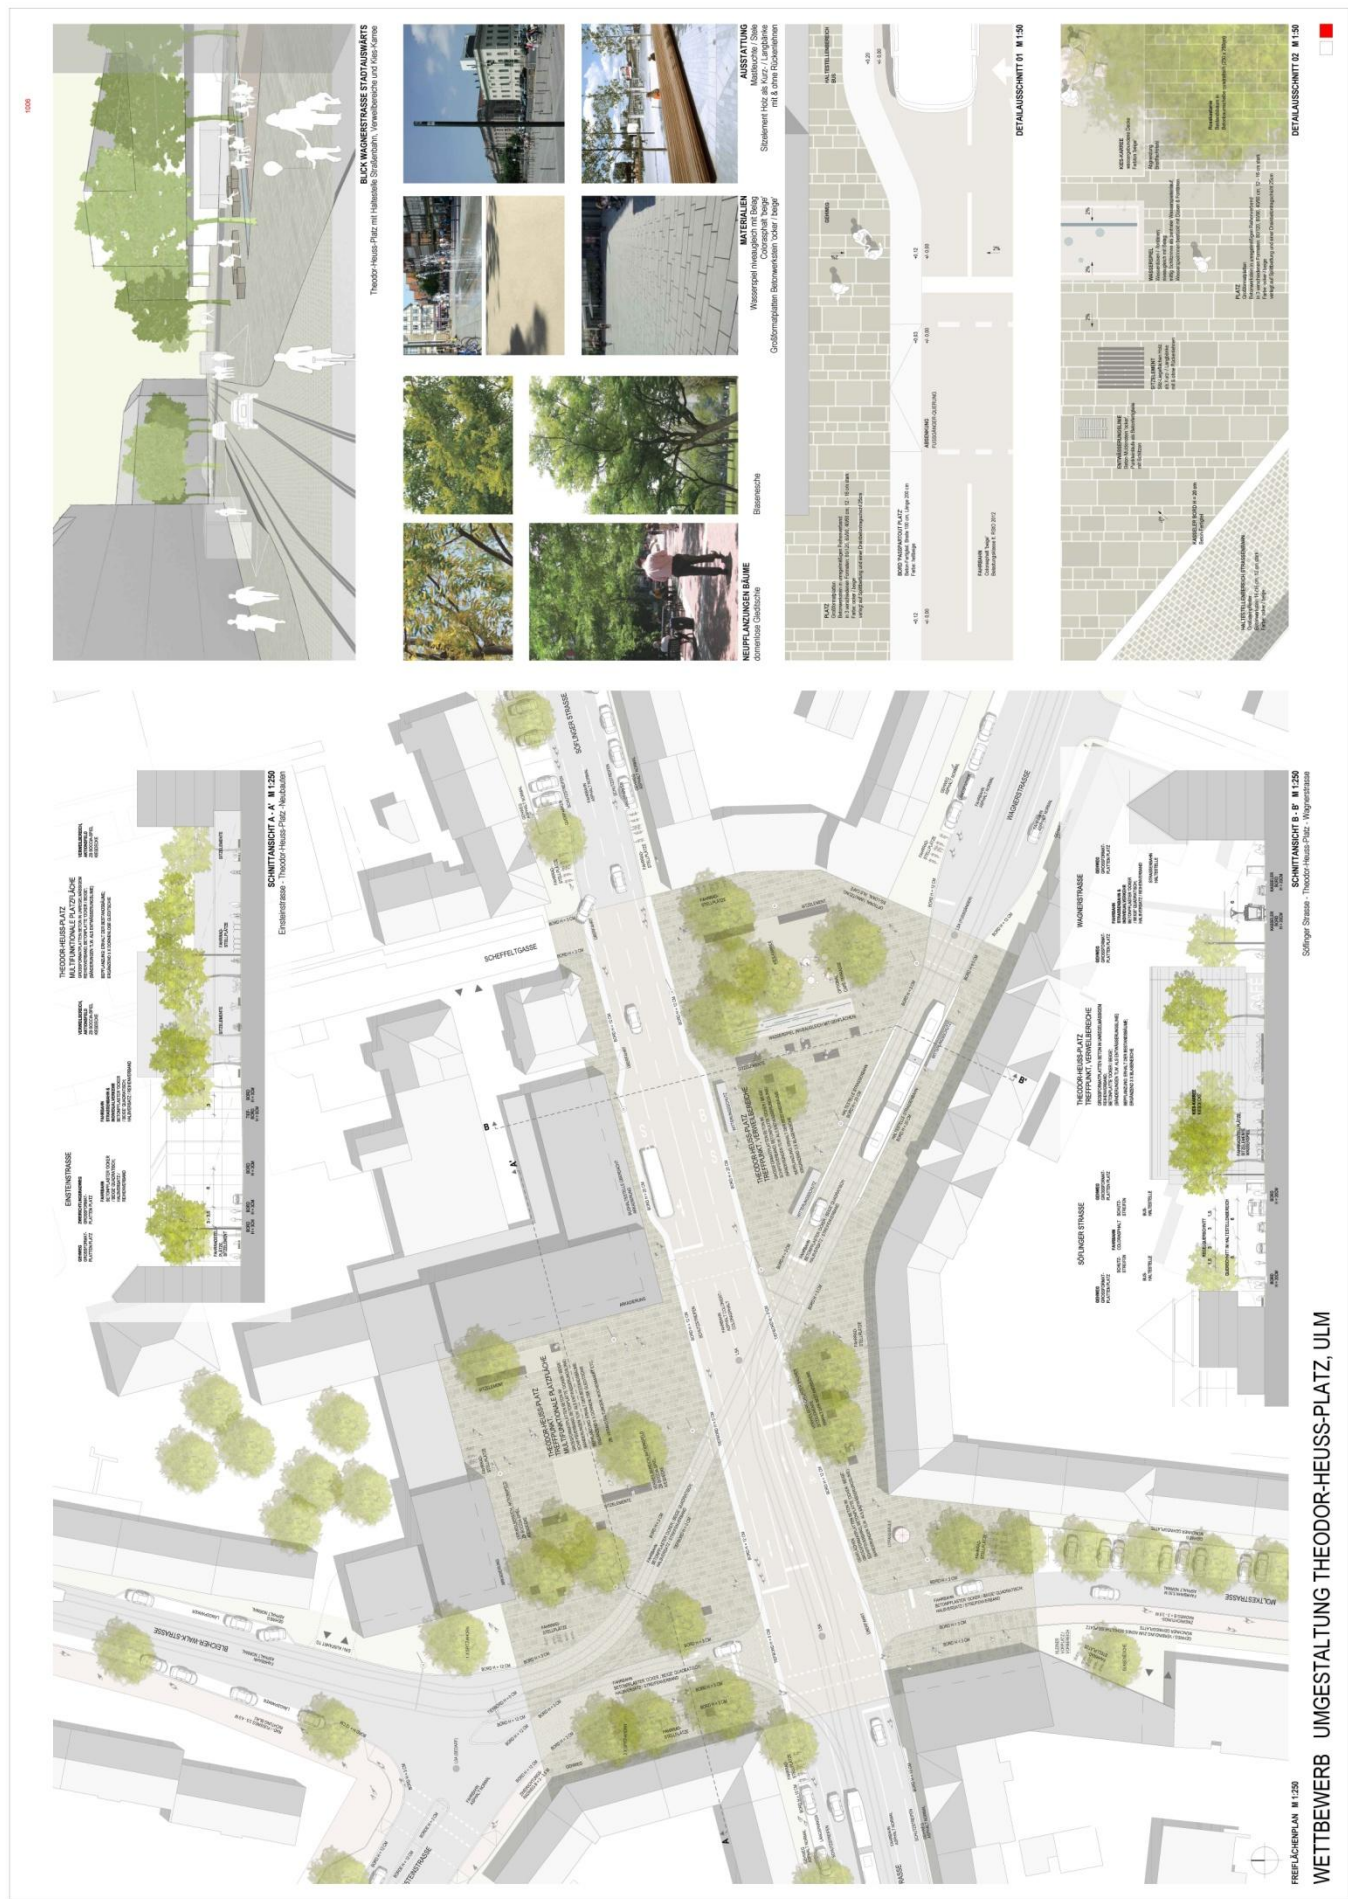

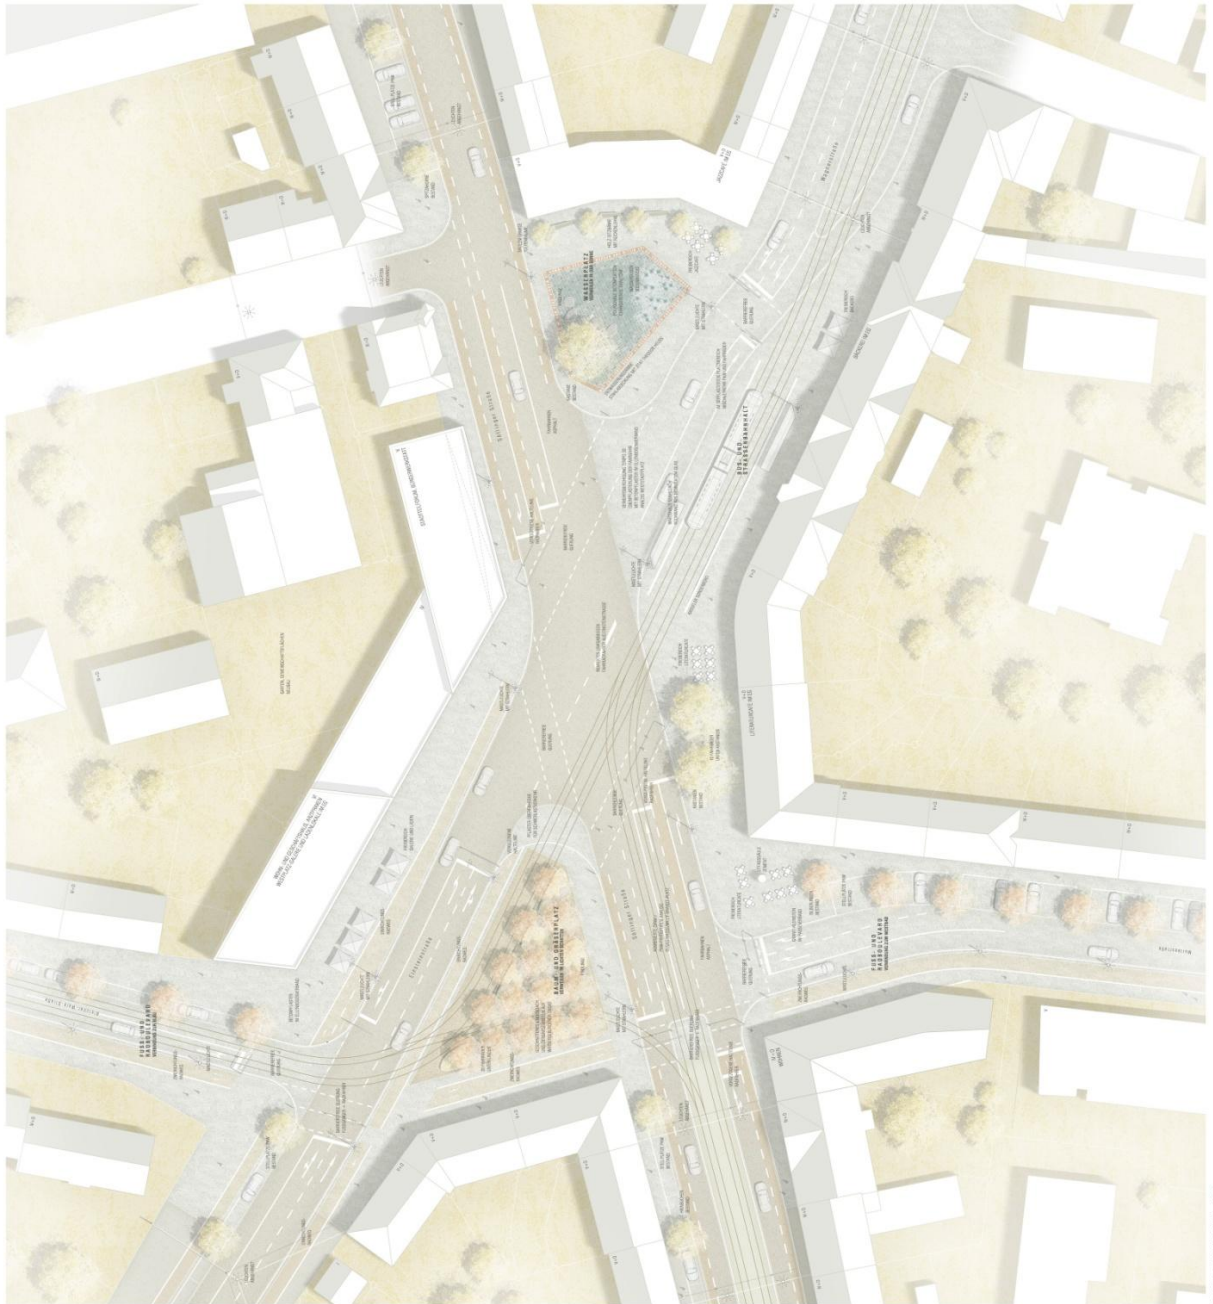

GESTALTUNGSDetail BAUMPLATZ 50

[illegible]

GESTALTUNGSDETAIL WASSERPLATZ 50

[illegible]

ZIERGRÄSERHAIN. BAUMPFLANZUNGEN WASSERPLATZ

