



Riedlenstraße 10 - Sanierung Schulhof Riedlengrundschule

Anlage 3 zu GD 310/15


Entwurfsplan

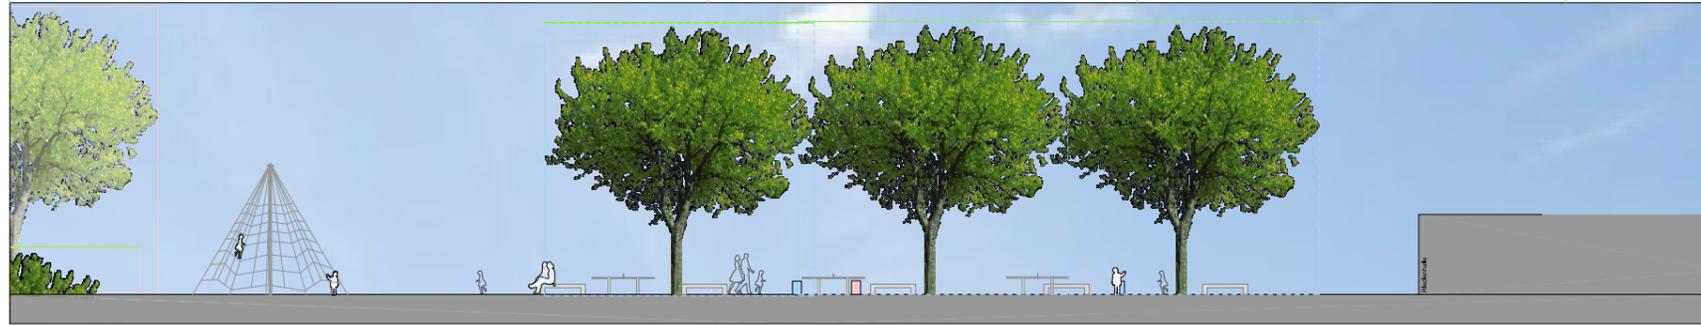


Ansicht A-A, Schulhof.

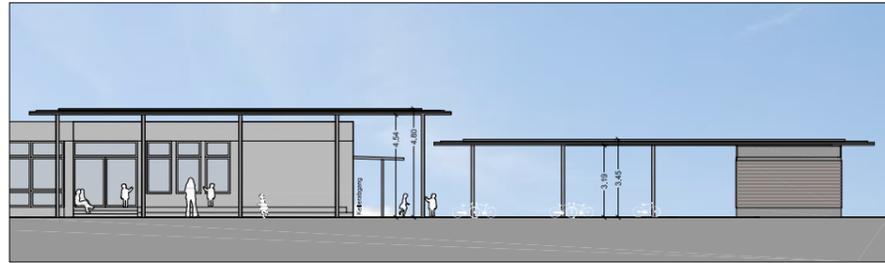

Ansicht B-B, Eingangssituation mit Oberdachung.

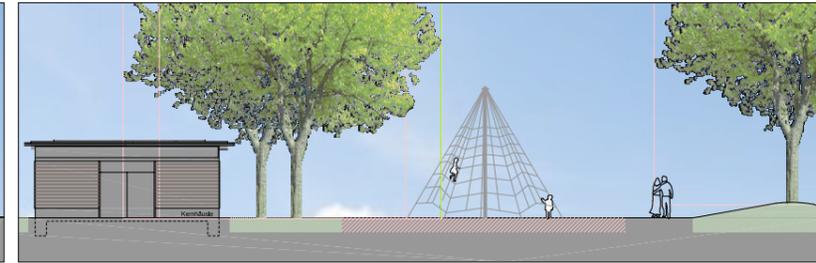

Ansicht C-C.

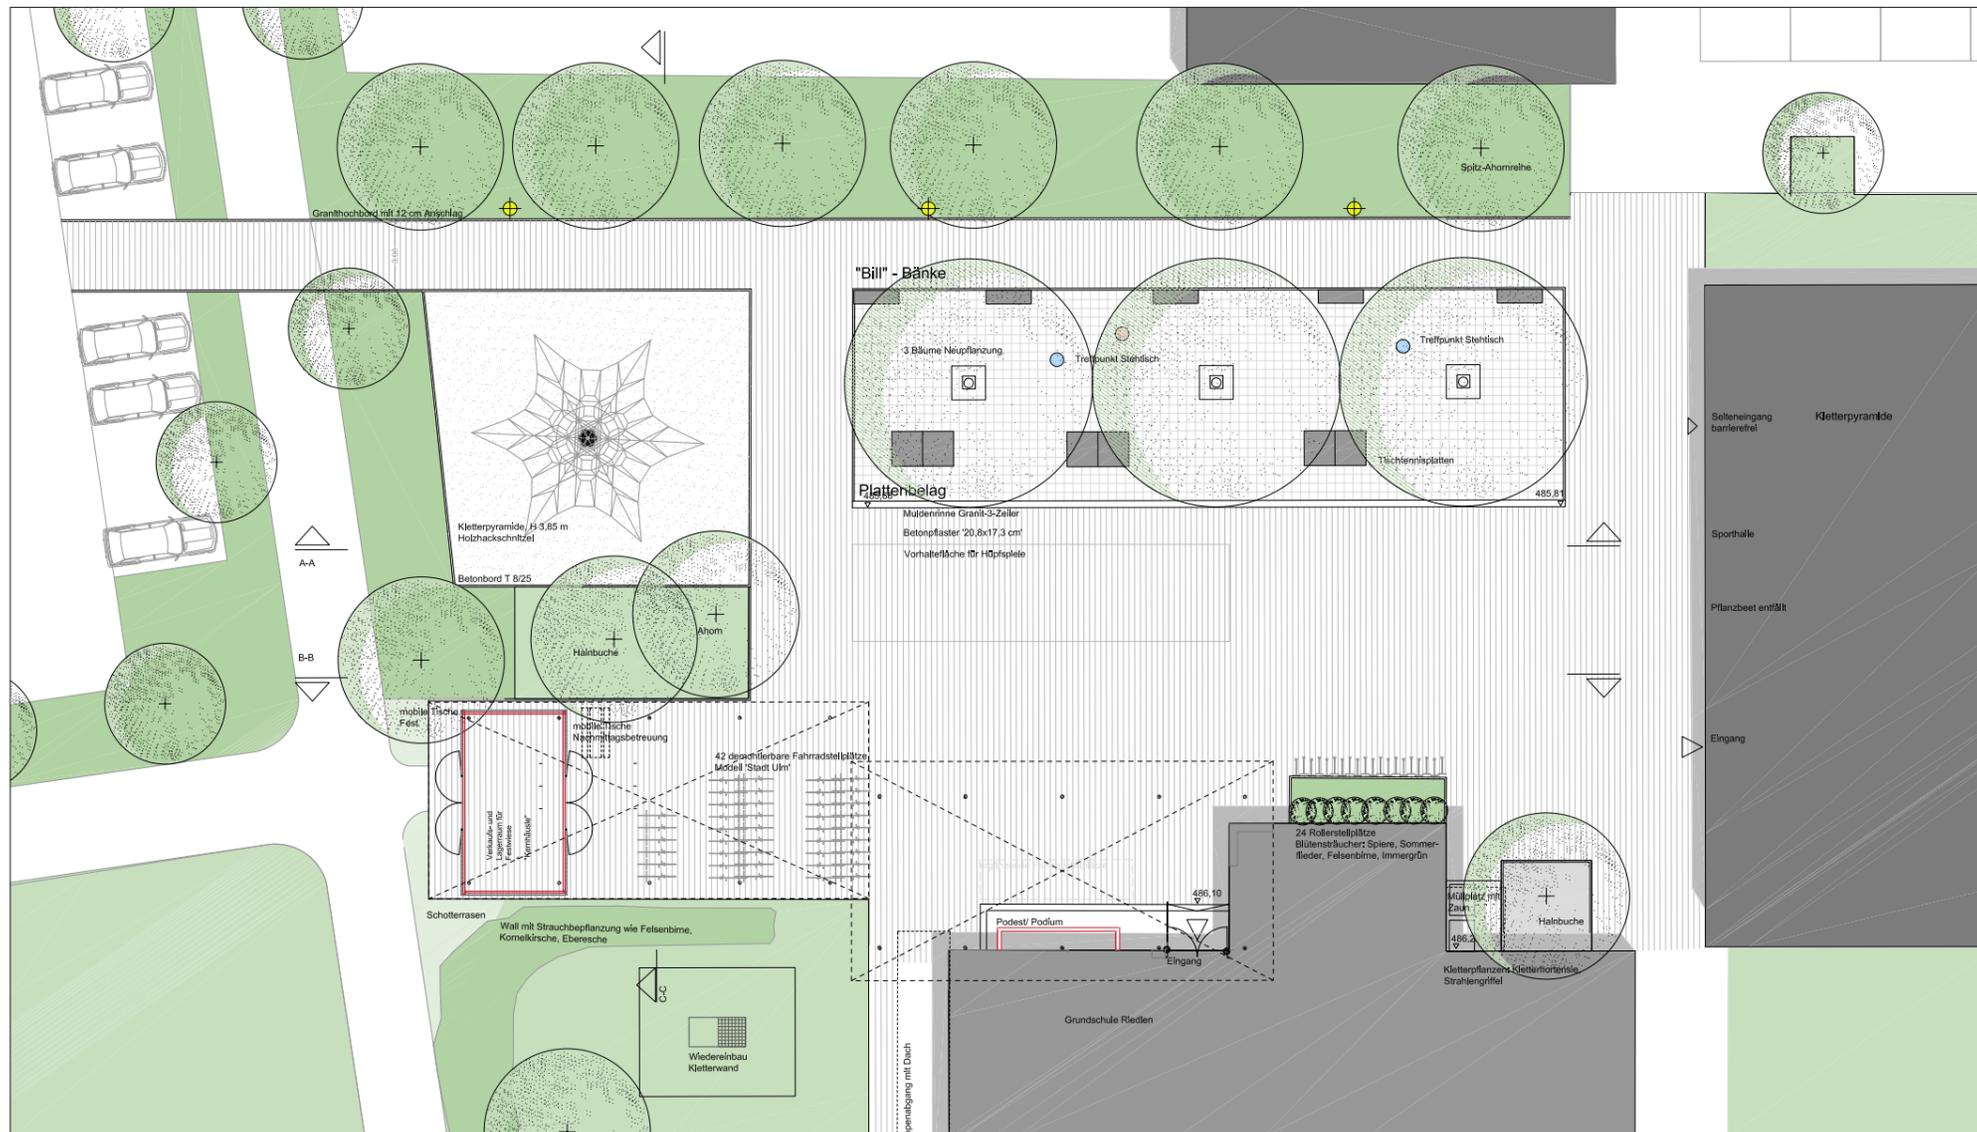

Gründriss/ Arbeitsraum Schulhof.

**Prof. Arno S. Schmid
Manfred Rauh**

Bauherr: Stadt Ulm, Schwamberger Straße 3-5, 89073 Ulm

Projekt: Schulhofgestaltung, Riedlen-Grundschule

PlanNr./ Planinhalt: 14/06/02, Entwurfsplan Schulhofgestaltung

Maßstab: 1:500

Datum: 13.05.2015

Bearbeiter: Irsch, Seher

Prof. Arno S. Schmid
Manfred Rauh
Landschaftsarchitekten GmbH
Schloßstraße 32
89231 Neu-Ulm
Telefon 07 31 98 09 94-10
Telefax 07 31 98 09 94-15
info@schmid-rauh.de
www.schmid-rauh.de