eberhardt immobilien bau

Wohnquartier - Söflingen
Altes Krankenhausareal

Lageplan M1:750

Stand 15.06.2015

eberhardt immobilien bau

Wohnquartier - Söflingen
Altes Krankenhausareal

Ansicht Nord
Grundriss EG

M1:500

Stand 15.06.2015

Braunger Wörtz | Architekten

eberhardt immobilien bau

Wohnquartier - Söflingen
Altes Krankenhausareal

Schnitt AA
Grundriss 1.OG M1:500

15.06.2015

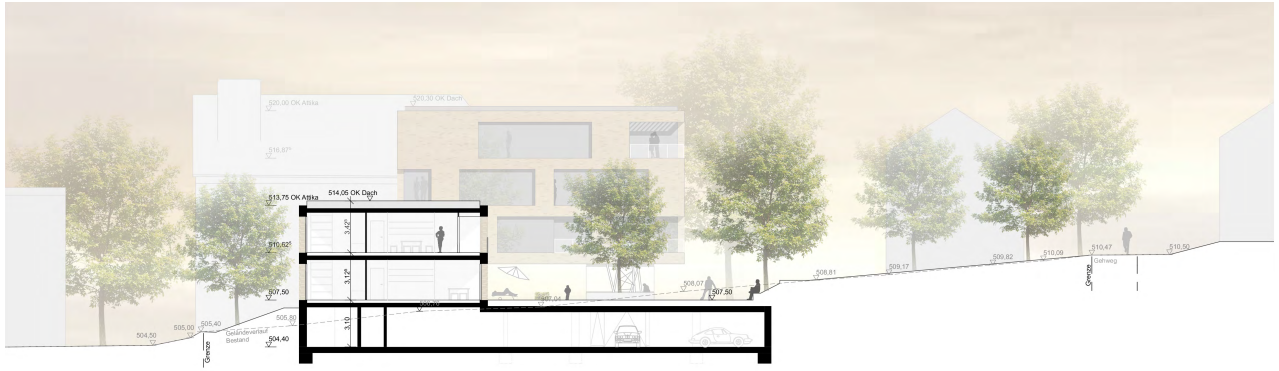

eberhardt immobilien bau

Wohnquartier - Söflingen
Altes Krankenhausareal

Schnitt BB
Grundriss 2.OG M1:500

Stand 15.06.2015

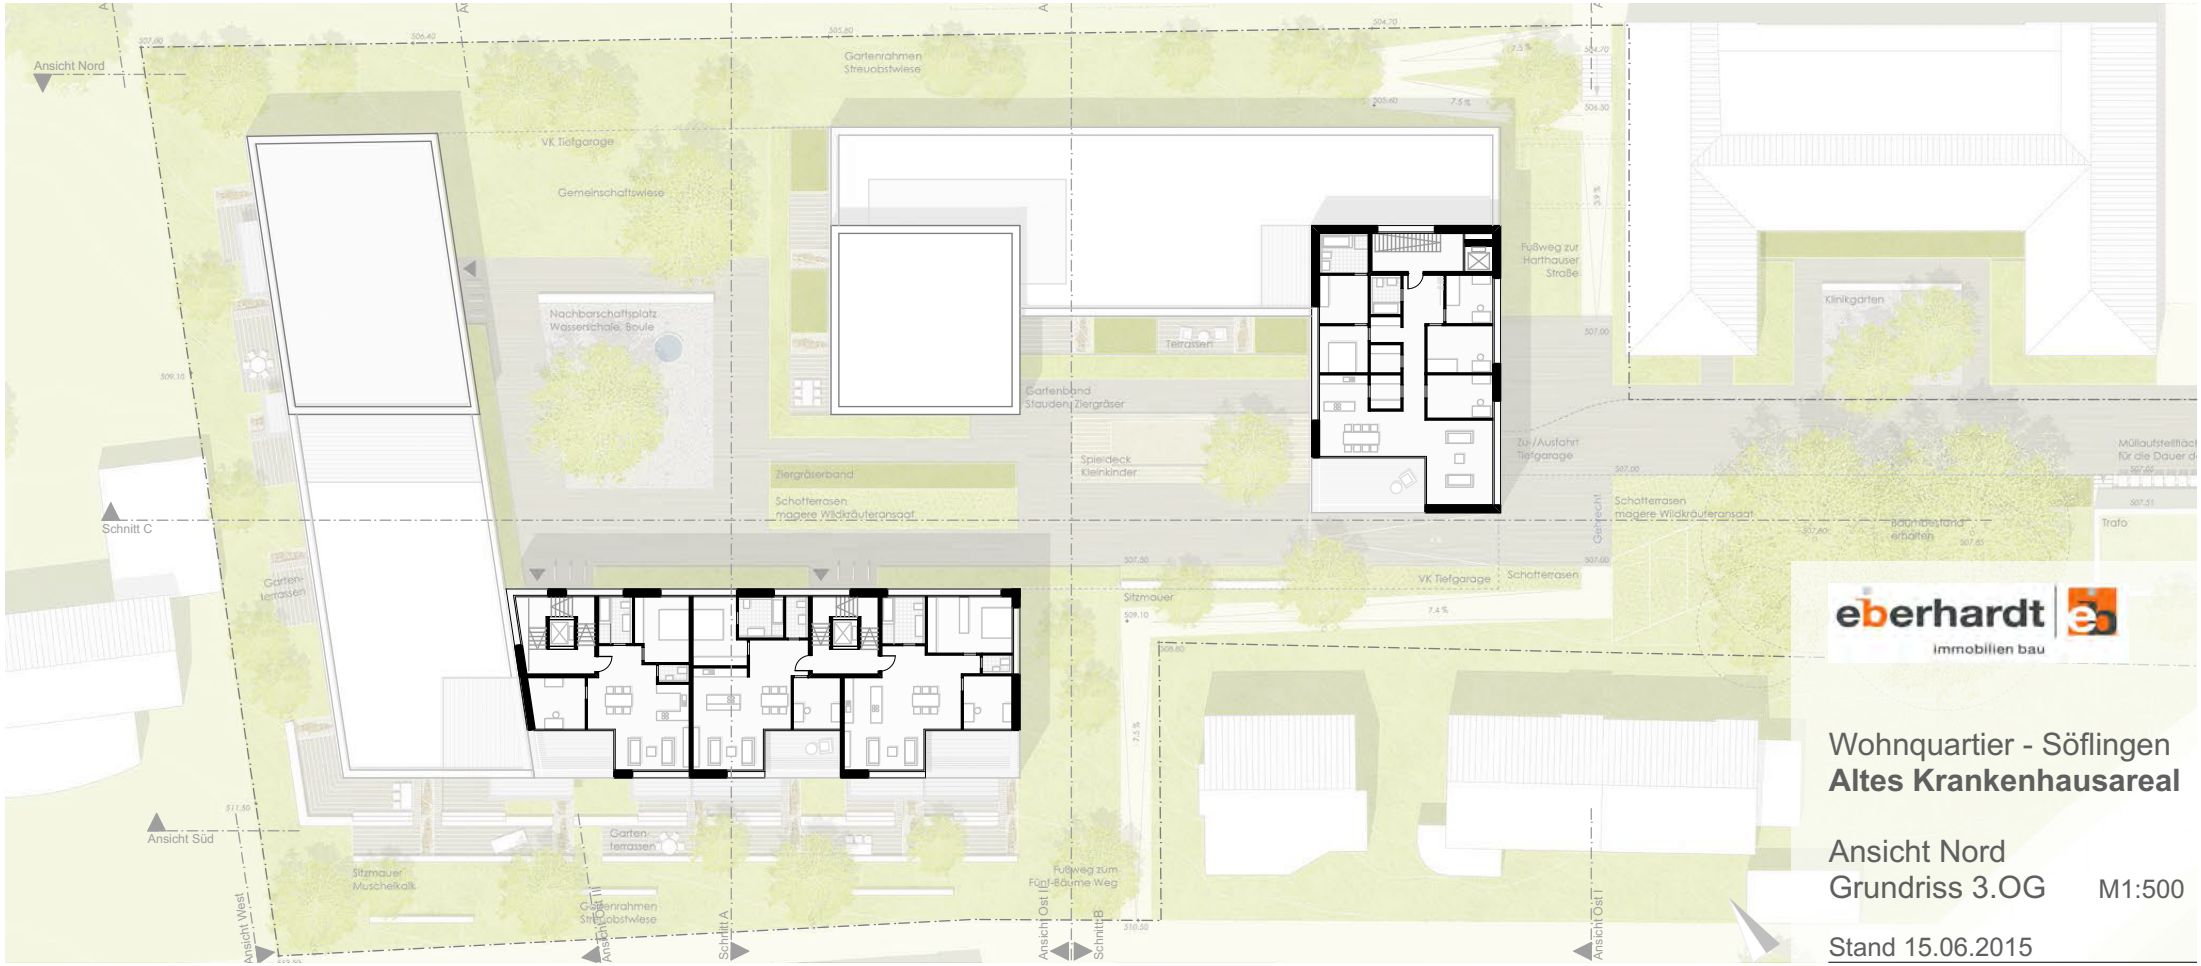

eberhardt immobilien bau

Wohnquartier - Söflingen
Altes Krankenhausareal

Ansicht Nord
Grundriss 3.OG M1:500

Stand 15.06.2015

Braunger Wörtz | Architekten

eberhardt immobilien bau

Wohnquartier - Söflingen
Altes Krankenhausareal

Grundriss UG M1:500

Stand 15.06.2015