


Generalsanierung Kunstrasen Stadionstraße

Anlage 2
Lageplan

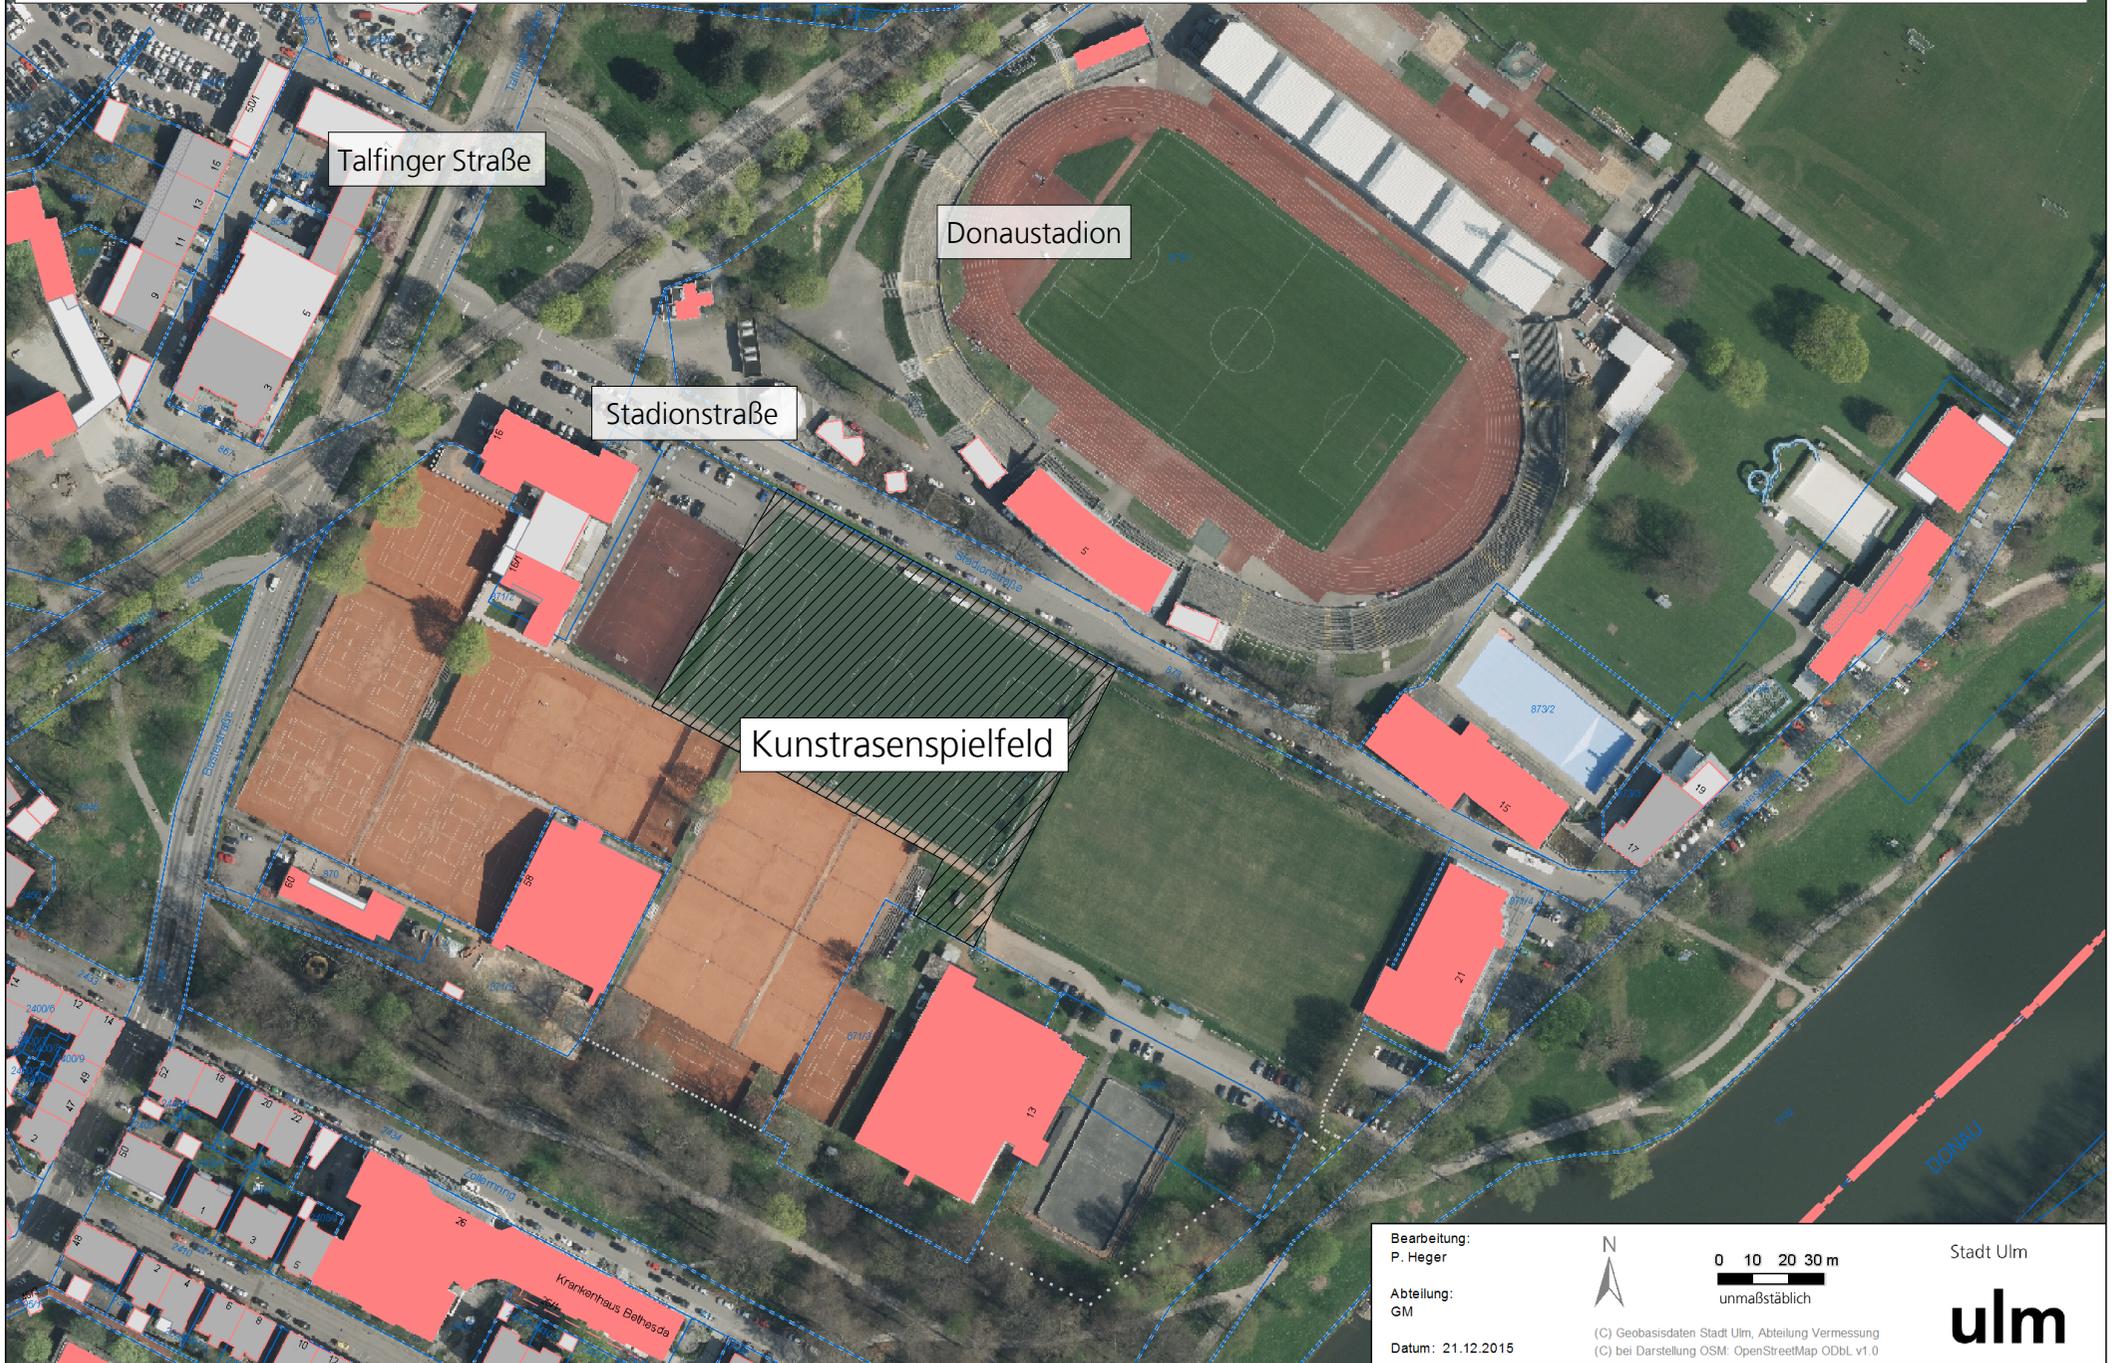

Bearbeitung:
P. Heger
Abteilung:
GM
Datum: 21.12.2015



0 10 20 30 m
unmaßstäblich

Stadt Ulm

ulm

(C) Geobasisdaten Stadt Ulm, Abteilung Vermessung
(C) bei Darstellung OSM, OpenStreetMap ODbL v1.0