


Anlage 2 zu GD 113/16

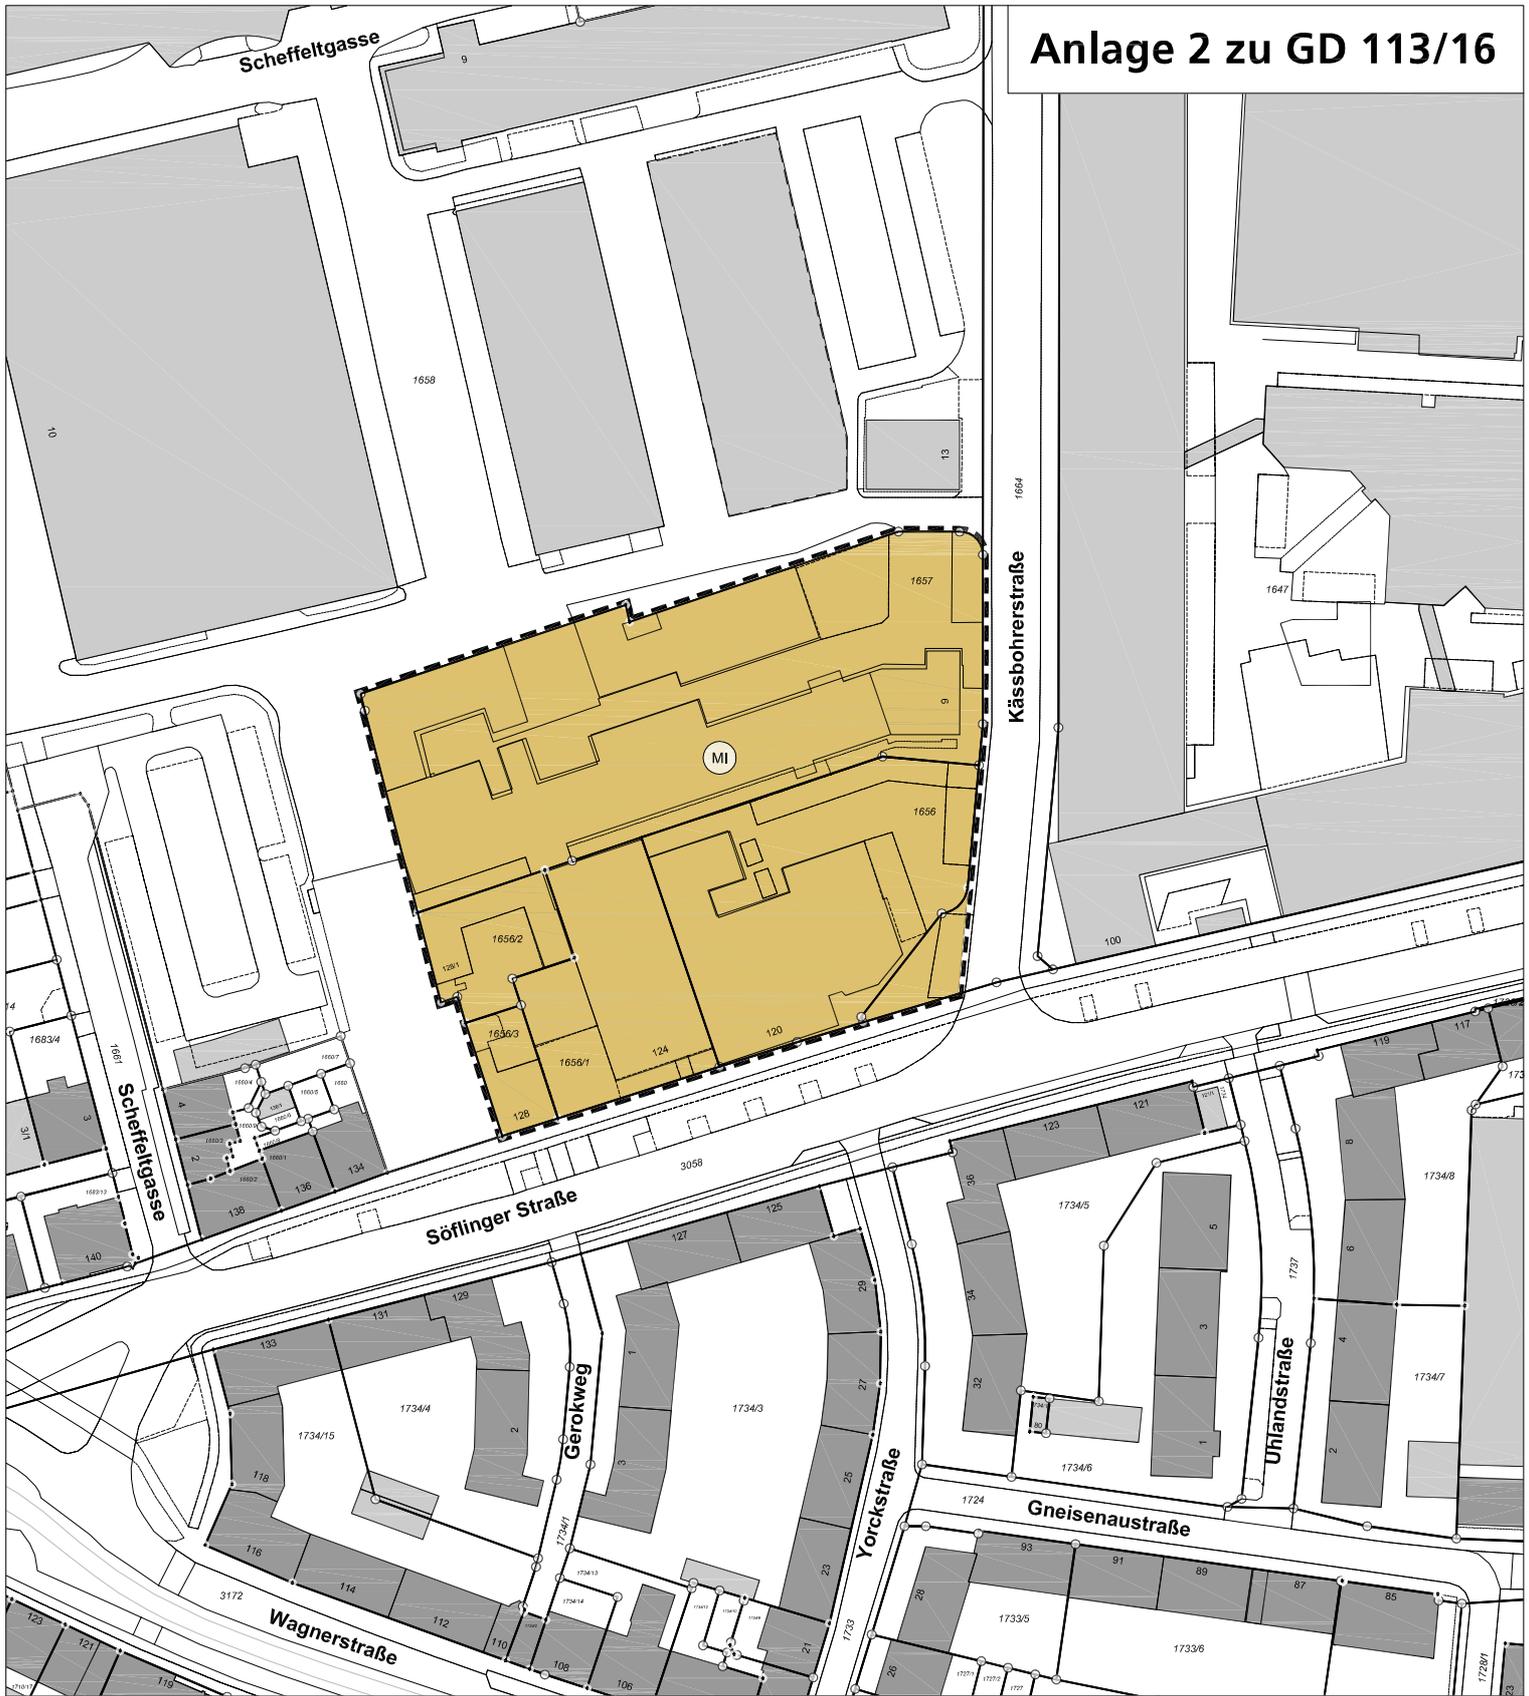

Stadt Ulm Stadtteil Westen Bebauungsplanentwurf (Lageplan) "Söflinger Straße - Käbbohrerstraße"

14.03.2016

----- Planbereich

