


Vorhaben- und Erschließungsplan zum Vorhabenbezogenen Bebauungsplan „Elisabethenstraße 18“ in Ulm

Anlage 5.1 GD 064/16

Grundriss Erdgeschoss Vorhaben (o. M./i. O. M 1:100)

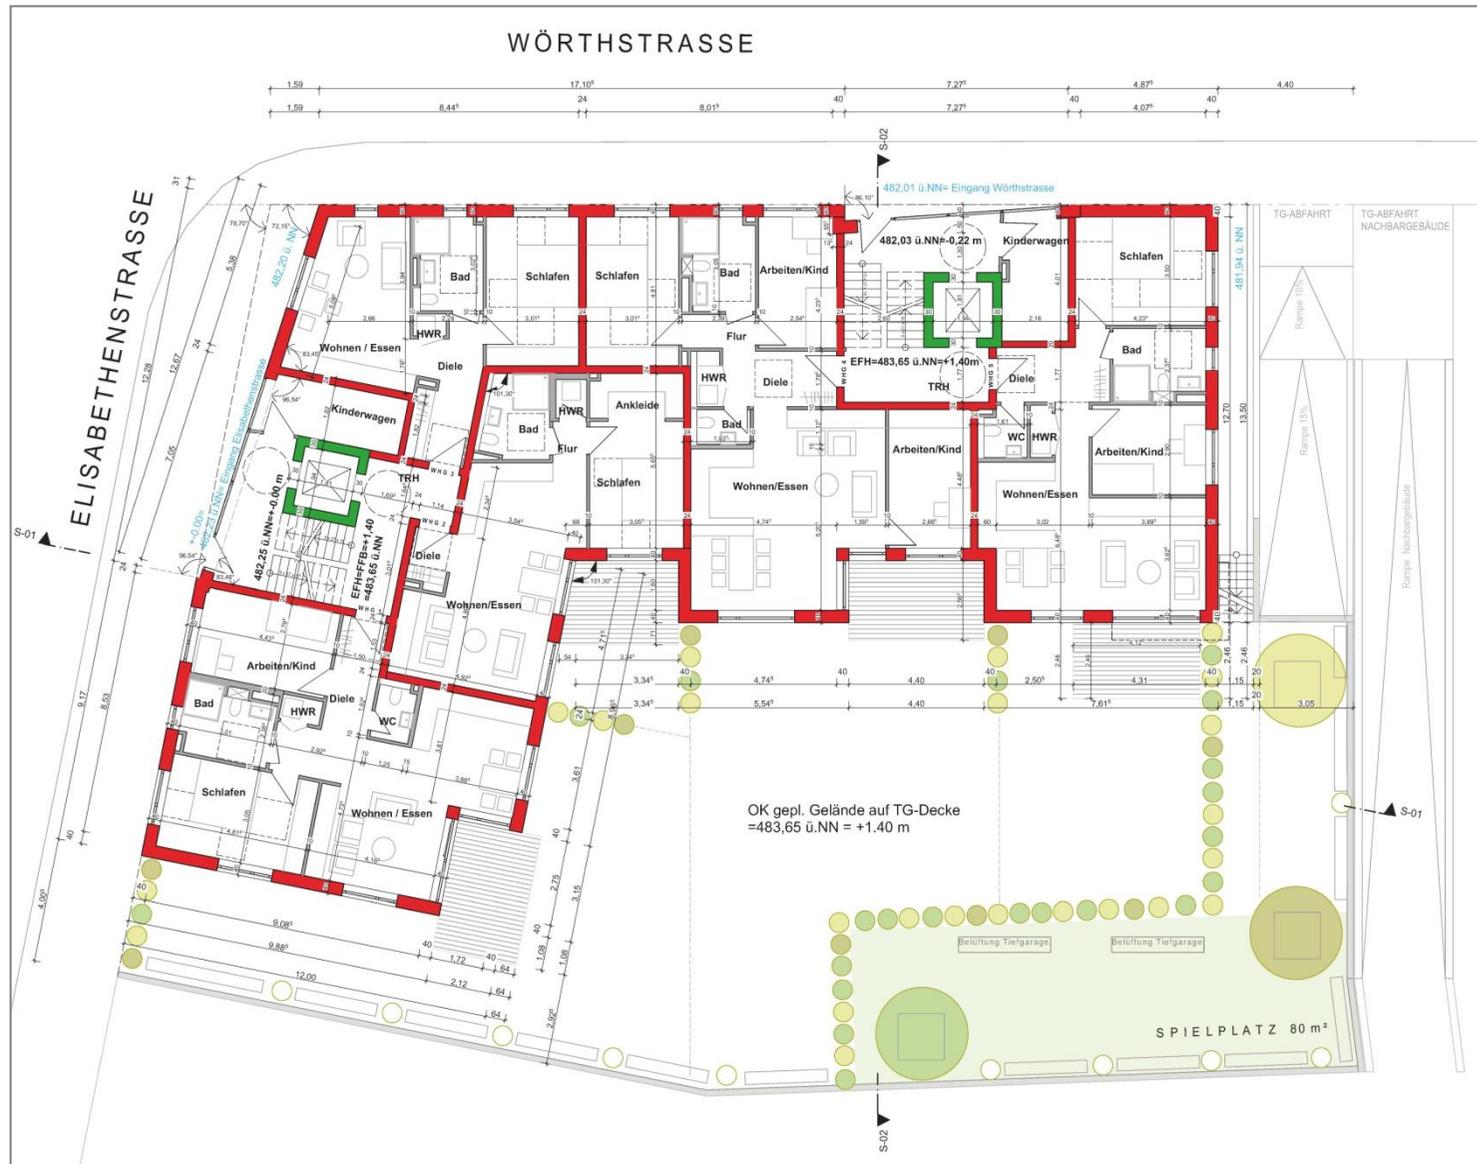

Projekt:
Ambiente Wohnbau - Eichamt

Bauherr/Vorhabenträger:
Ambiente Wohnbau Immobilien
GmbH,
Stuttgarter Straße 27
89075 Ulm

Architekt:
Aschoff Architekten
Schillerstraße 47
89077 Ulm

Planinhalt:
Architektenplanung,
Stand 07.03.2016

Vorhaben- und Erschließungsplan zum Vorhabenbezogenen Bebauungsplan „Elisabethenstraße 18“ in Ulm

Anlage 5.2 GD 064/16

Grundriss Regelgeschoss Vorhaben (o. M./i. O. M 1:100)



Projekt:
Ambiente Wohnbau - Eichamt

Bauherr/Vorhabenträger:
Ambiente Wohnbau Immobilien
GmbH,
Stuttgarter Straße 27
89075 Ulm


Architekt:
Aschoff Architekten
Schillerstraße 47
89077 Ulm

Planinhalt:
Architektenplanung,
Stand 07.03.2016

Vorhaben- und Erschließungsplan zum Vorhabenbezogenen Bebauungsplan „Elisabethenstraße 18“ in Ulm

Anlage 5.3 GD 064/16

Grundriss Penthouse Vorhaben (o. M./i. O. M 1:100)

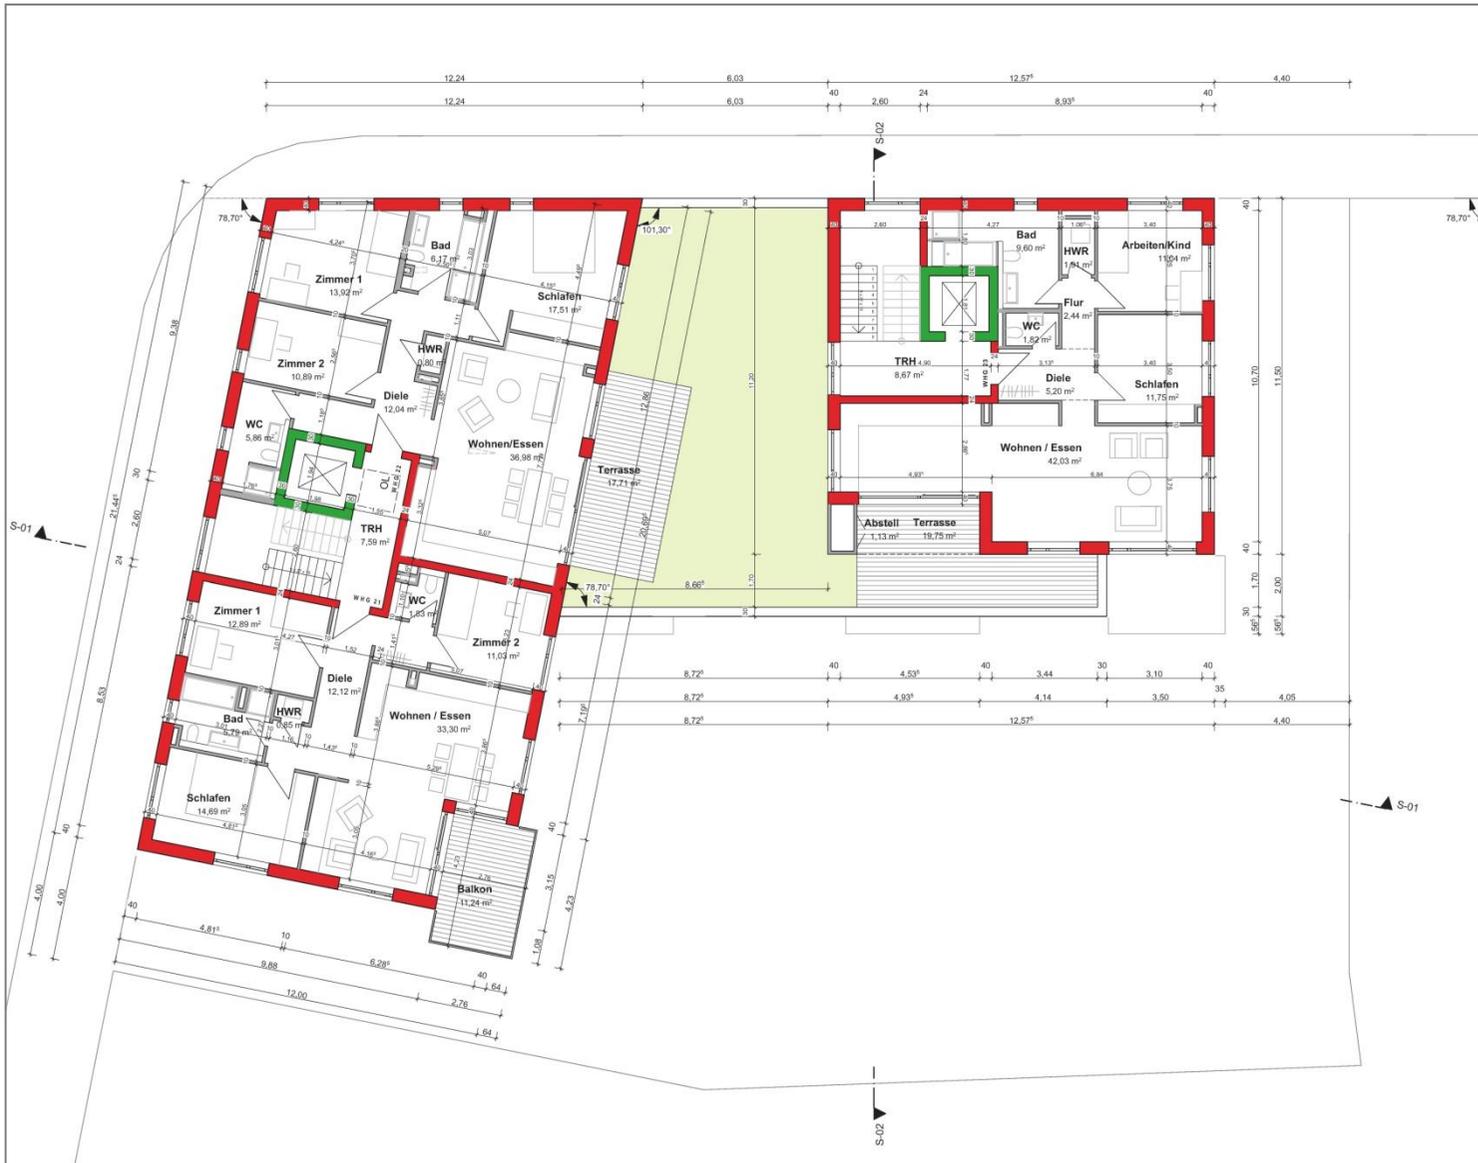

Projekt:
Ambiente Wohnbau - Eichamt

Bauherr/Vorhabenträger:
Ambiente Wohnbau Immobilien
GmbH,
Stuttgarter Straße 27
89075 Ulm

Architekt:
Aschoff Architekten
Schillerstraße 47
89077 Ulm

Planinhalt:
Architektenplanung,
Stand 07.03.2016

Vorhaben- und Erschließungsplan zum Vorhabenbezogenen Bebauungsplan „Elisabethenstraße 18“ in Ulm

Anlage 5.4 GD 064/16

Grundriss Untergeschoss Vorhaben (o. M./i. O. M 1:100)



Projekt:
Ambiente Wohnbau - Eichamt

Bauherr/Vorhabenträger:
Ambiente Wohnbau Immobilien
GmbH,
Stuttgarter Straße 27
89075 Ulm

Architekt:
Aschoff Architekten
Schillerstraße 47
89077 Ulm

Planinhalt:
Architektenplanung,
Stand 07.03.2016

Vorhaben- und Erschließungsplan zum Vorhabenbezogenen Bebauungsplan „Elisabethenstraße 18“ in Ulm

Anlage 5.5 GD 064/16

Schnitt 1 Vorhaben (o. M./i. O. M 1:100)



Projekt:
Ambiente Wohnbau - Eichamt

Bauherr/Vorhabenträger:
Ambiente Wohnbau Immobilien
GmbH,
Stuttgarter Straße 27
89075 Ulm

Architekt:
Aschoff Architekten
Schillerstraße 47
89077 Ulm

Planinhalt:
Architektenplanung,
Stand 07.03.2016

Vorhaben- und Erschließungsplan zum Vorhabenbezogenen Bebauungsplan „Elisabethenstraße 18“ in Ulm

Anlage 5.7 GD 064/16

Ansicht West (o. M./i. O. M 1:100)



Projekt:
Ambiente Wohnbau - Eichamt

Bauherr/Vorhabenträger:
Ambiente Wohnbau Immobilien
GmbH,
Stuttgarter Straße 27
89075 Ulm

Architekt:
Aschoff Architekten
Schillerstraße 47
89077 Ulm

Planinhalt:
Architektenplanung,
Stand 07.03.2016

Vorhaben- und Erschließungsplan zum Vorhabenbezogenen Bebauungsplan „Elisabethenstraße 18“ in Ulm

Anlage 5.8 GD 064/16

Ansicht Süd (o. M./i. O. M 1:100)



Projekt:
Ambiente Wohnbau - Eichamt

Bauherr/Vorhabenträger:
Ambiente Wohnbau Immobilien
GmbH,
Stuttgarter Straße 27
89075 Ulm

Architekt:
Aschoff Architekten
Schillerstraße 47
89077 Ulm

Planinhalt:
Architektenplanung,
Stand 07.03.2016

Vorhaben- und Erschließungsplan zum Vorhabenbezogenen Bebauungsplan „Elisabethenstraße 18“ in Ulm

Anlage 5.10 GD 064/16

Ansicht Nord (o. M./i. O. M 1:100)



Projekt:
Ambiente Wohnbau - Eichamt

Bauherr/Vorhabenträger:
Ambiente Wohnbau Immobilien
GmbH,
Stuttgarter Straße 27
89075 Ulm

Architekt:
Aschoff Architekten
Schillerstraße 47
89077 Ulm

Planinhalt:
Architektenplanung,
Stand 07.03.2016