
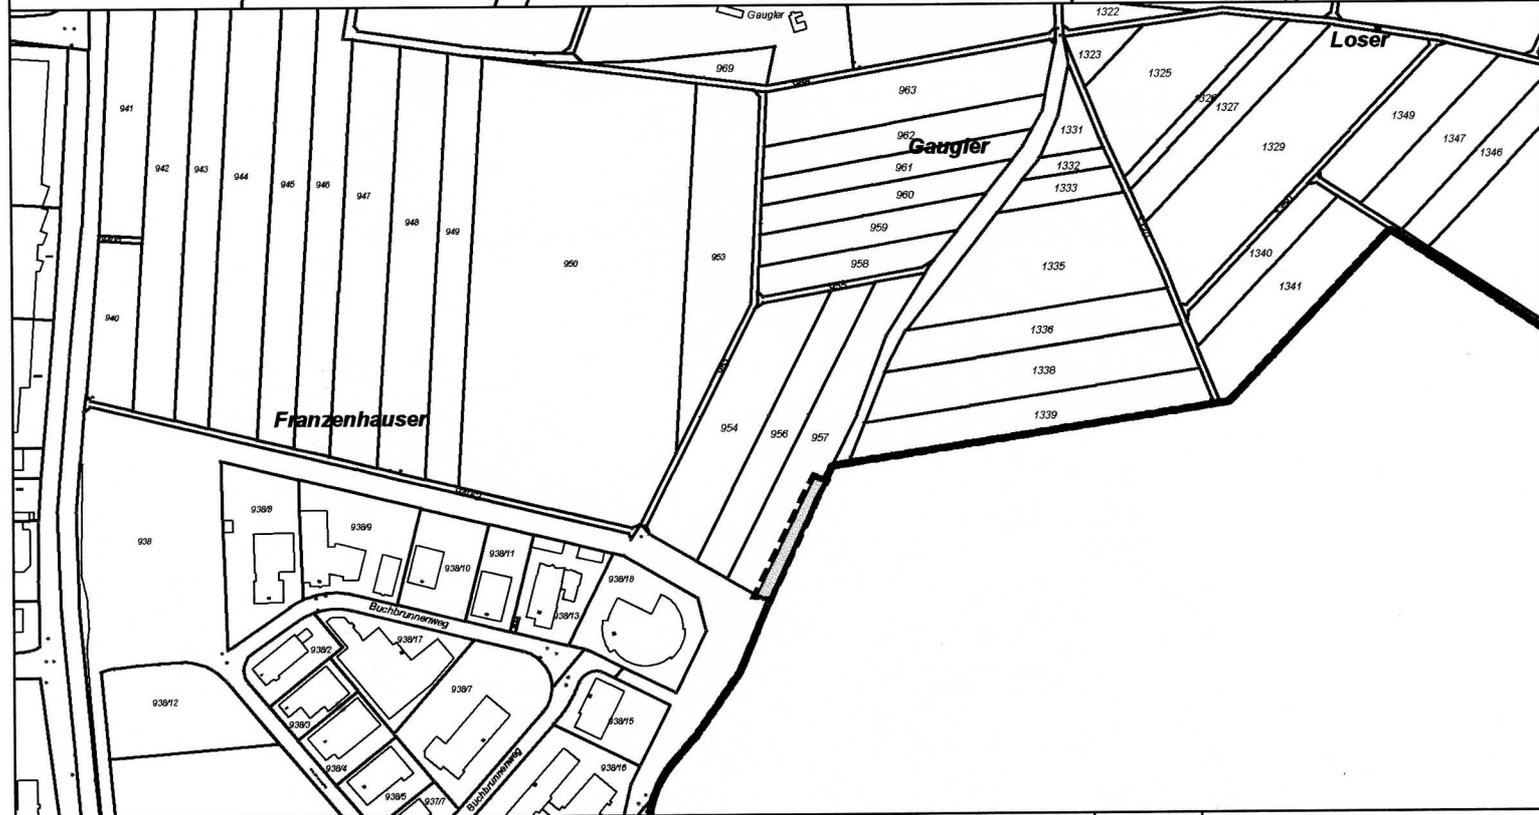


Anhang zum Umweltbericht: Ausgleichsflächen

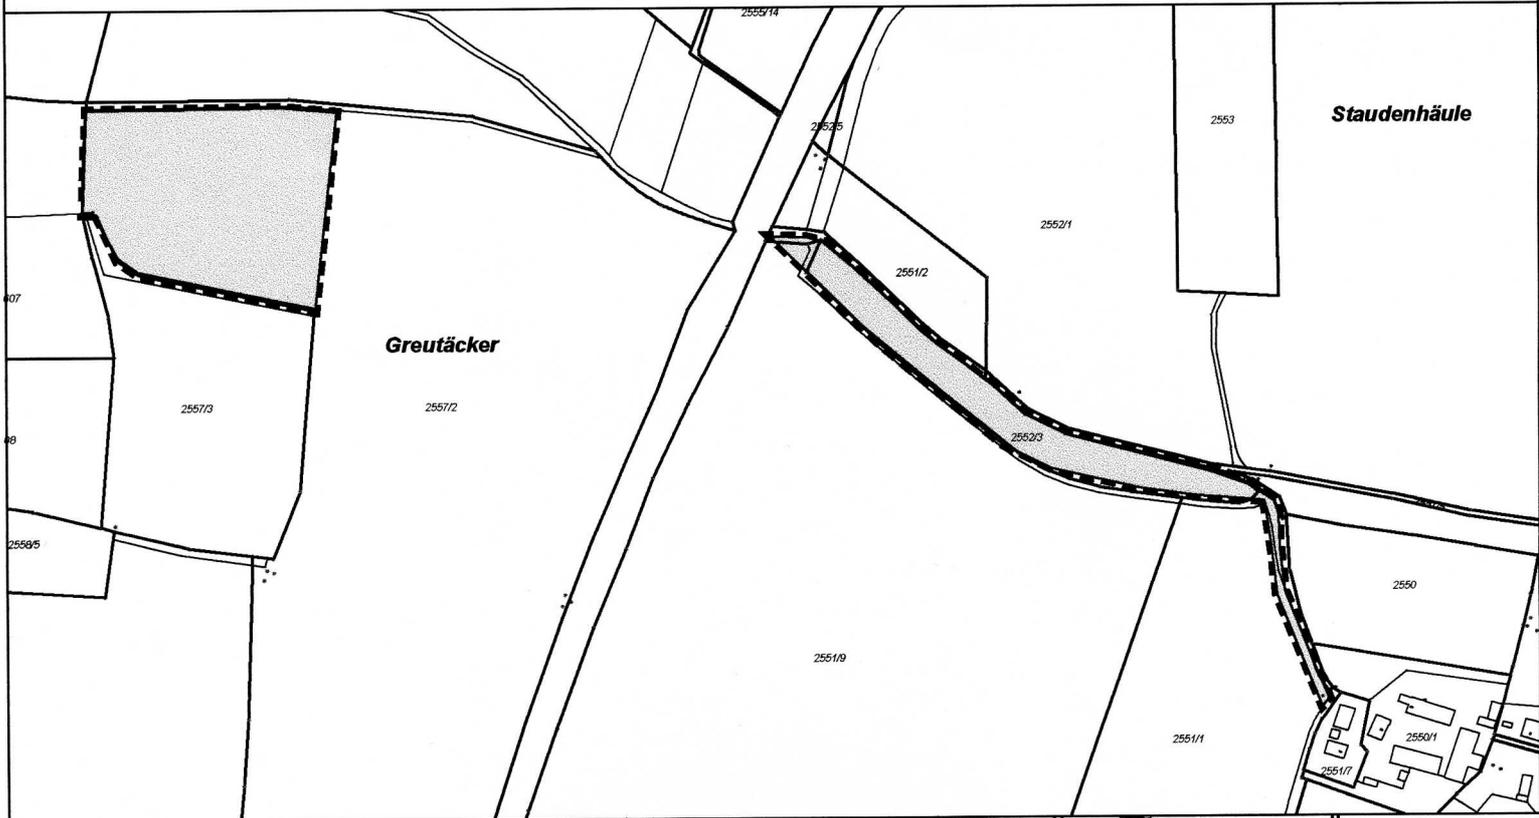

Ausgleichsflächen

- 1) Flurstück Nr. 2557/2
- 2) Flurstück Nr. 2551/1 und 2552/3
- 3) Flurstück Nr. 957

Maßstab 1 : 5000

0 100 200 300 400

Geltungsbereich - - - - -

Ulm, den 21.09.2007



Stadt Ulm
Hauptabteilung Stadtplanung,
Umwelt, Baurecht

ulm