


Anlage 2 zu GD 232/08

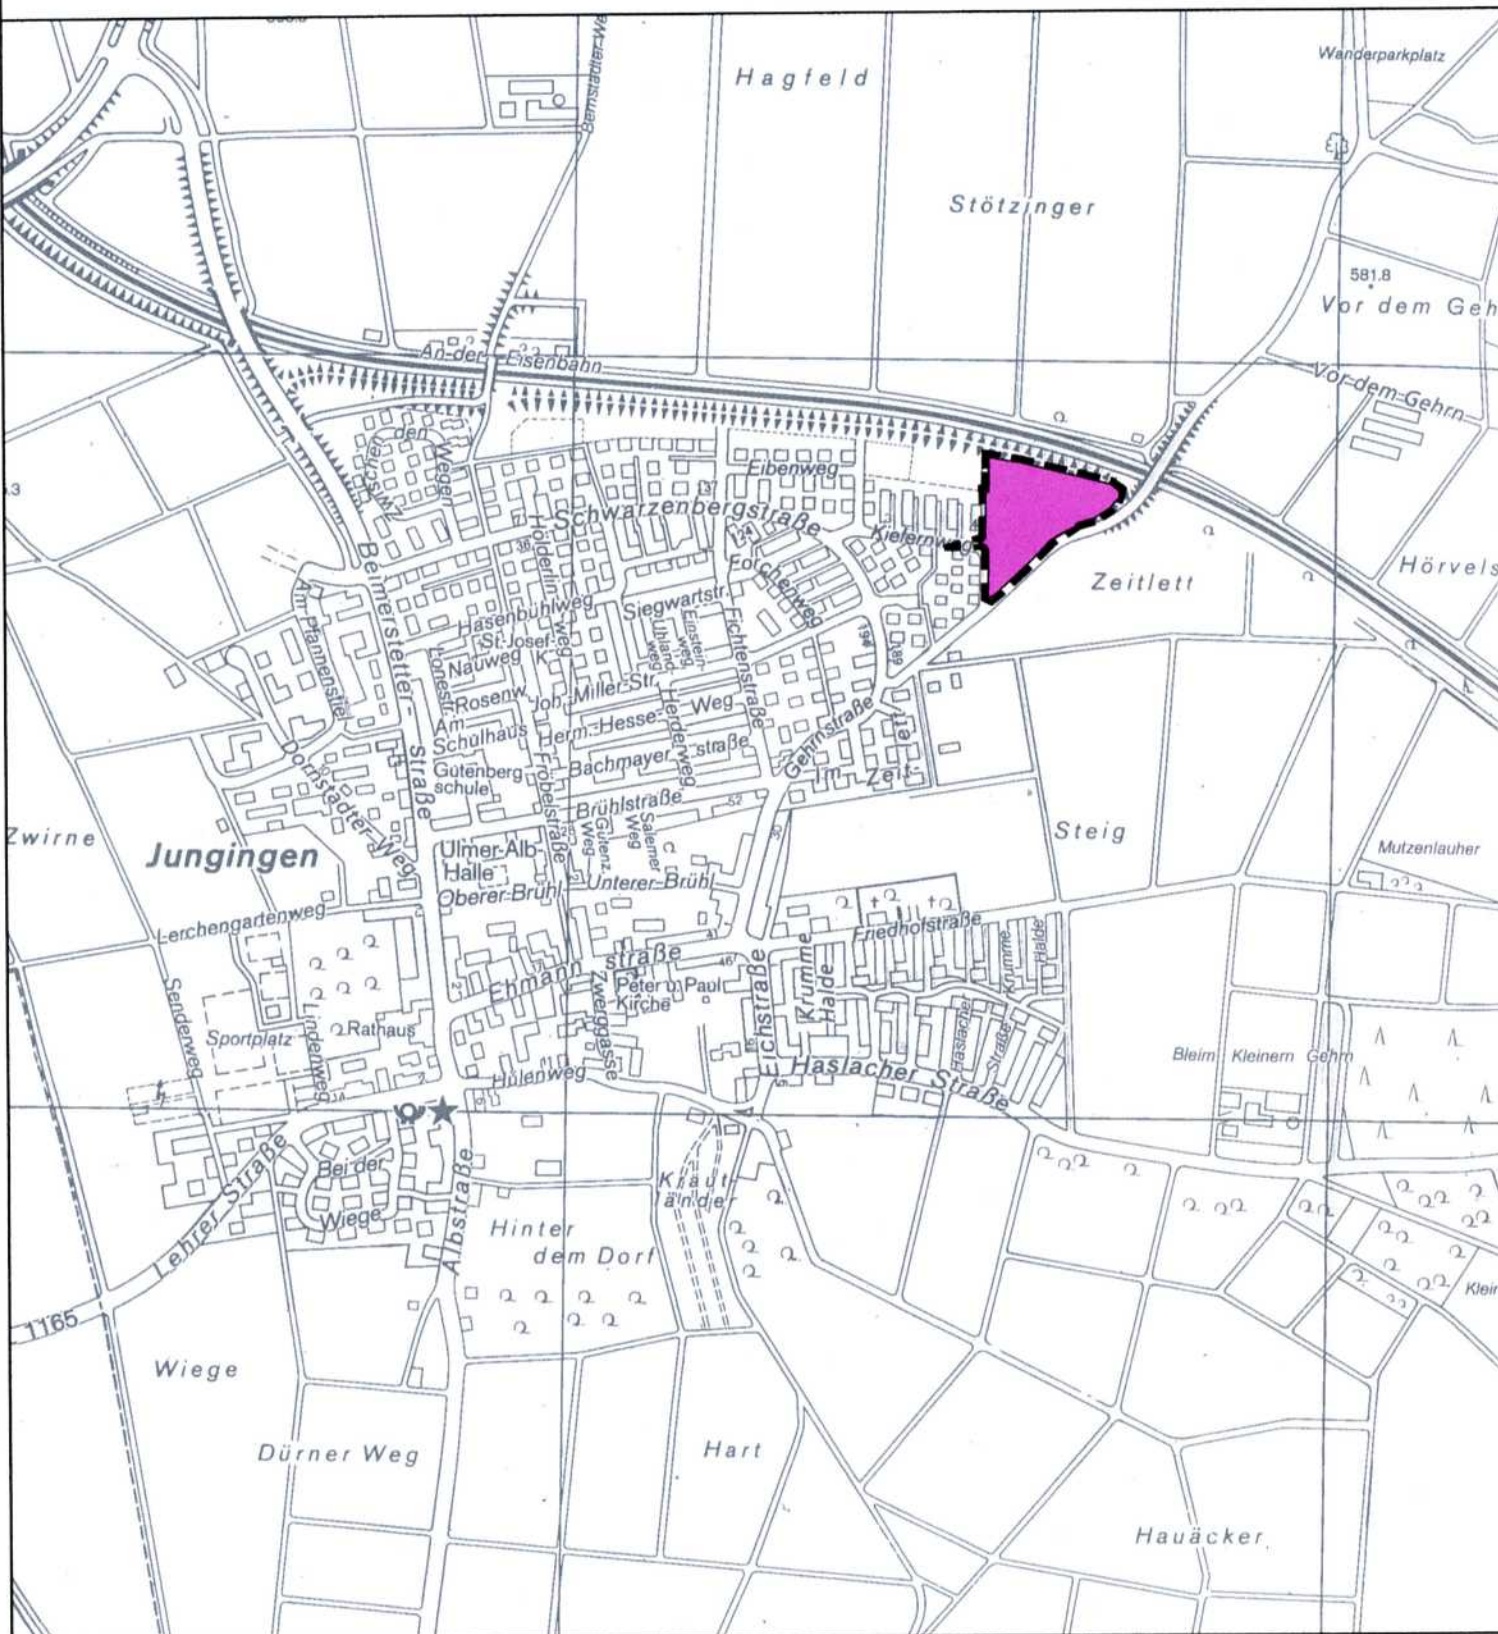

Übersichtsplan

Maßstab 1 : 10000

0 200 400 600 800

Geltungsbereich - - - -

Ulm, den 21.05.2008



Stadt Ulm
Hauptabteilung Stadtplanun
Umwelt, Baurecht

ulm