





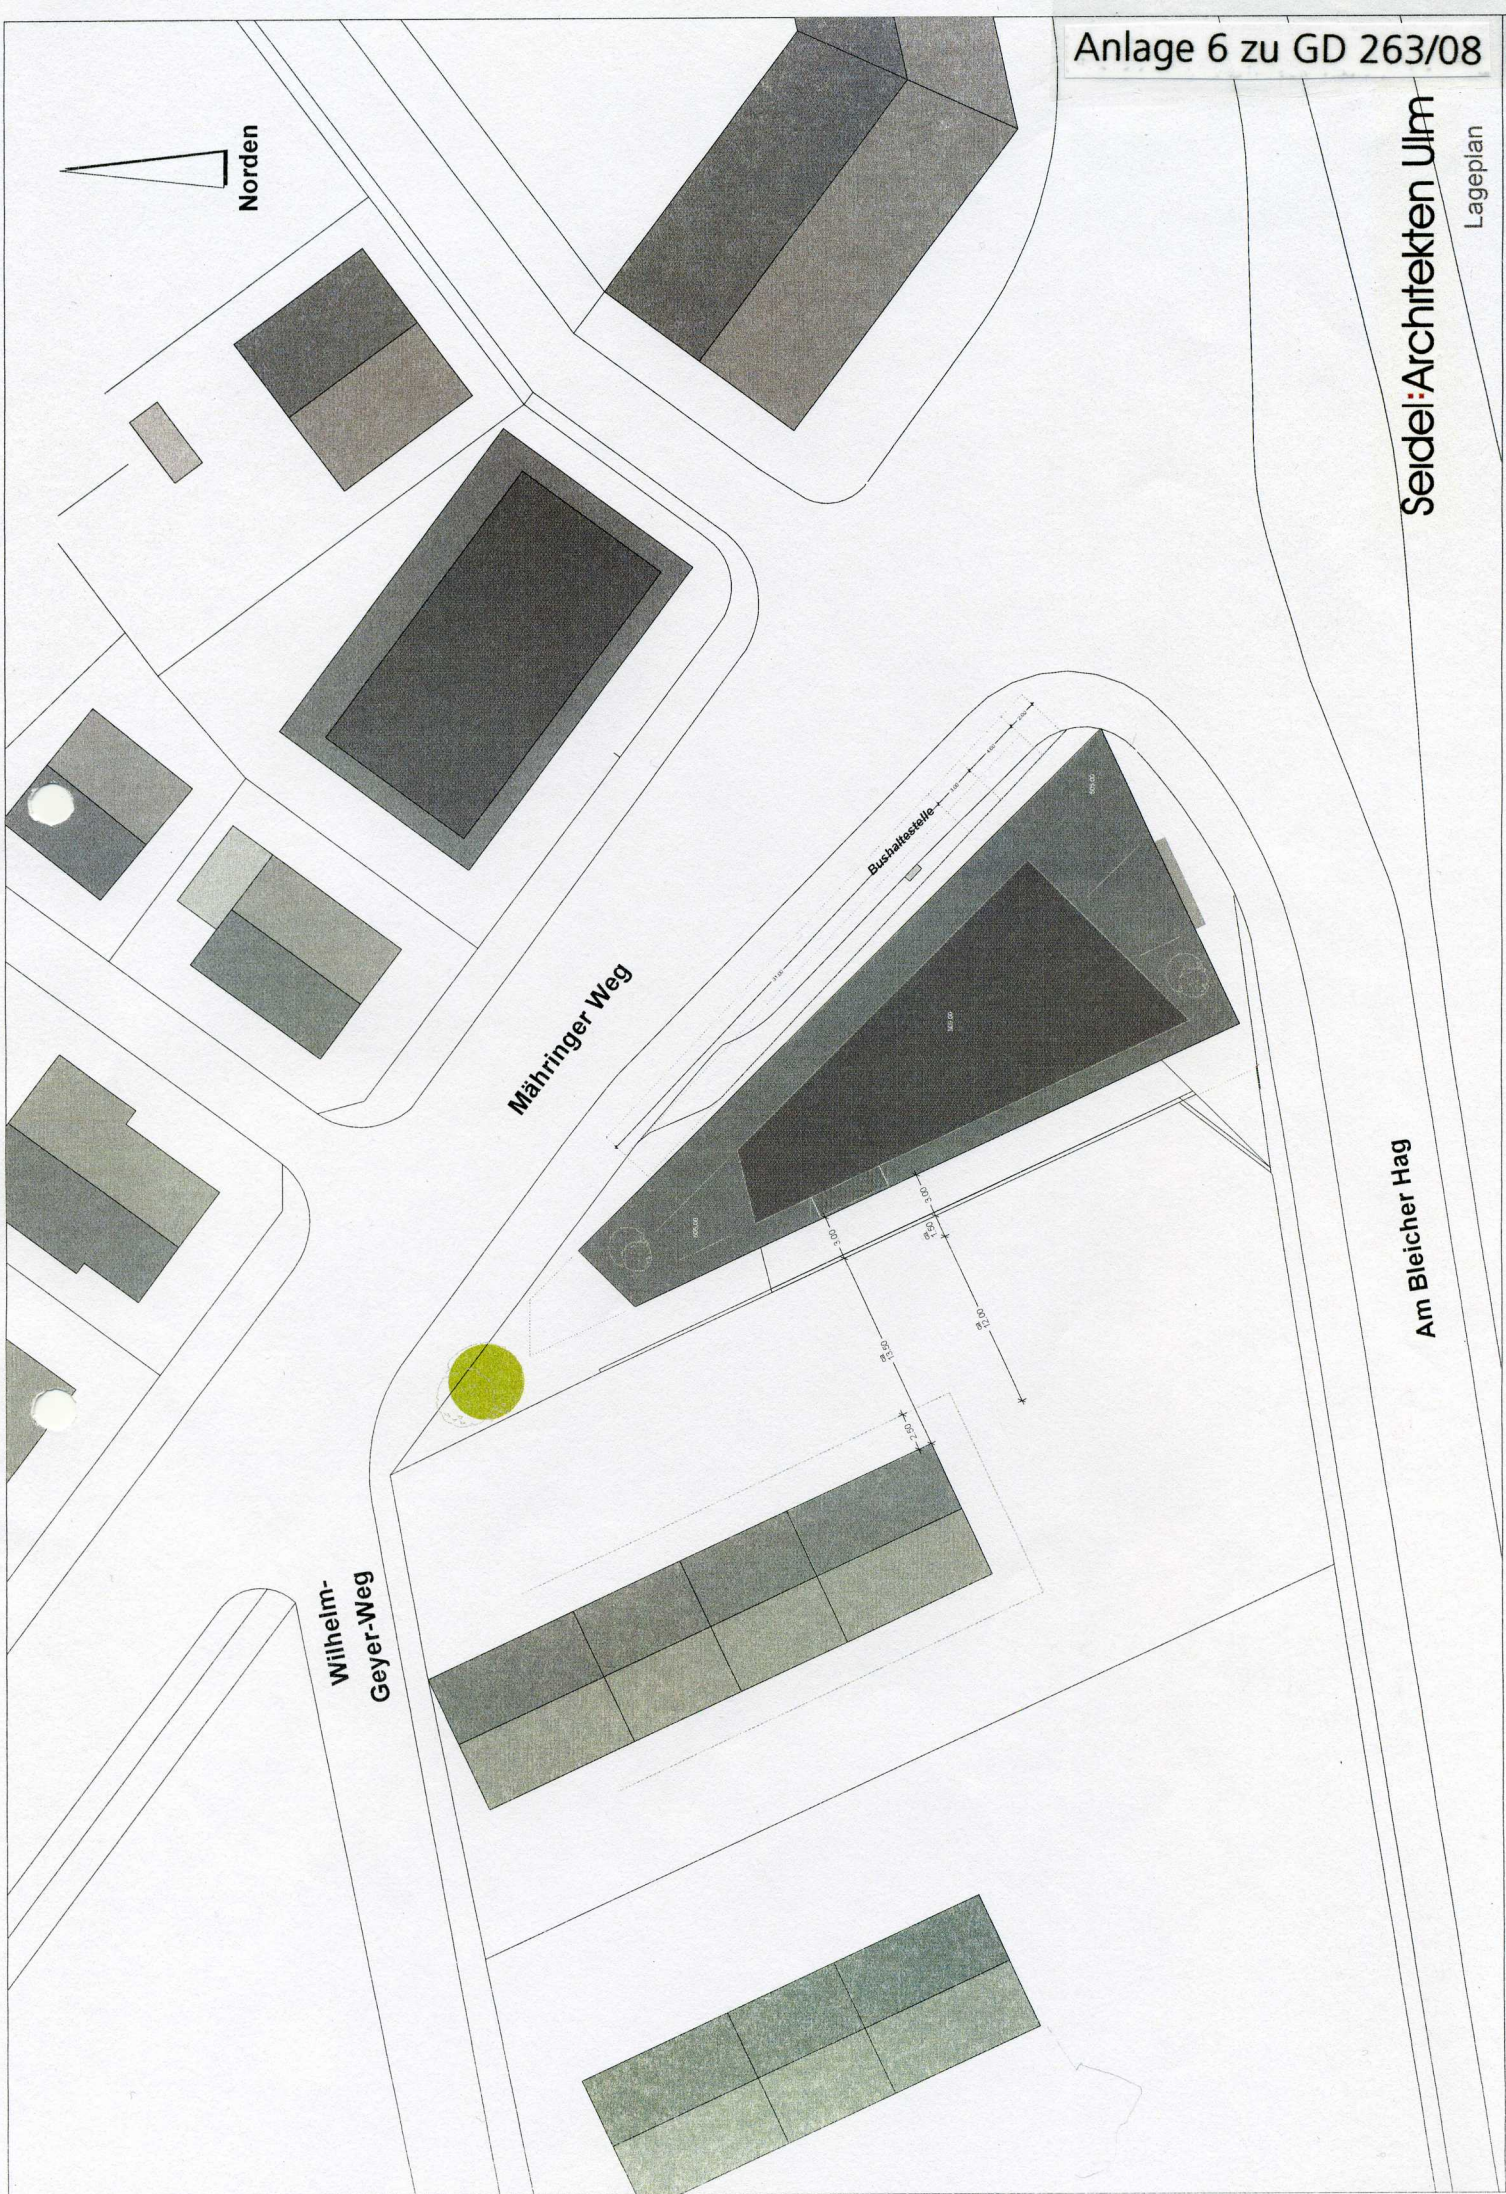

Ansicht Osten
1:200

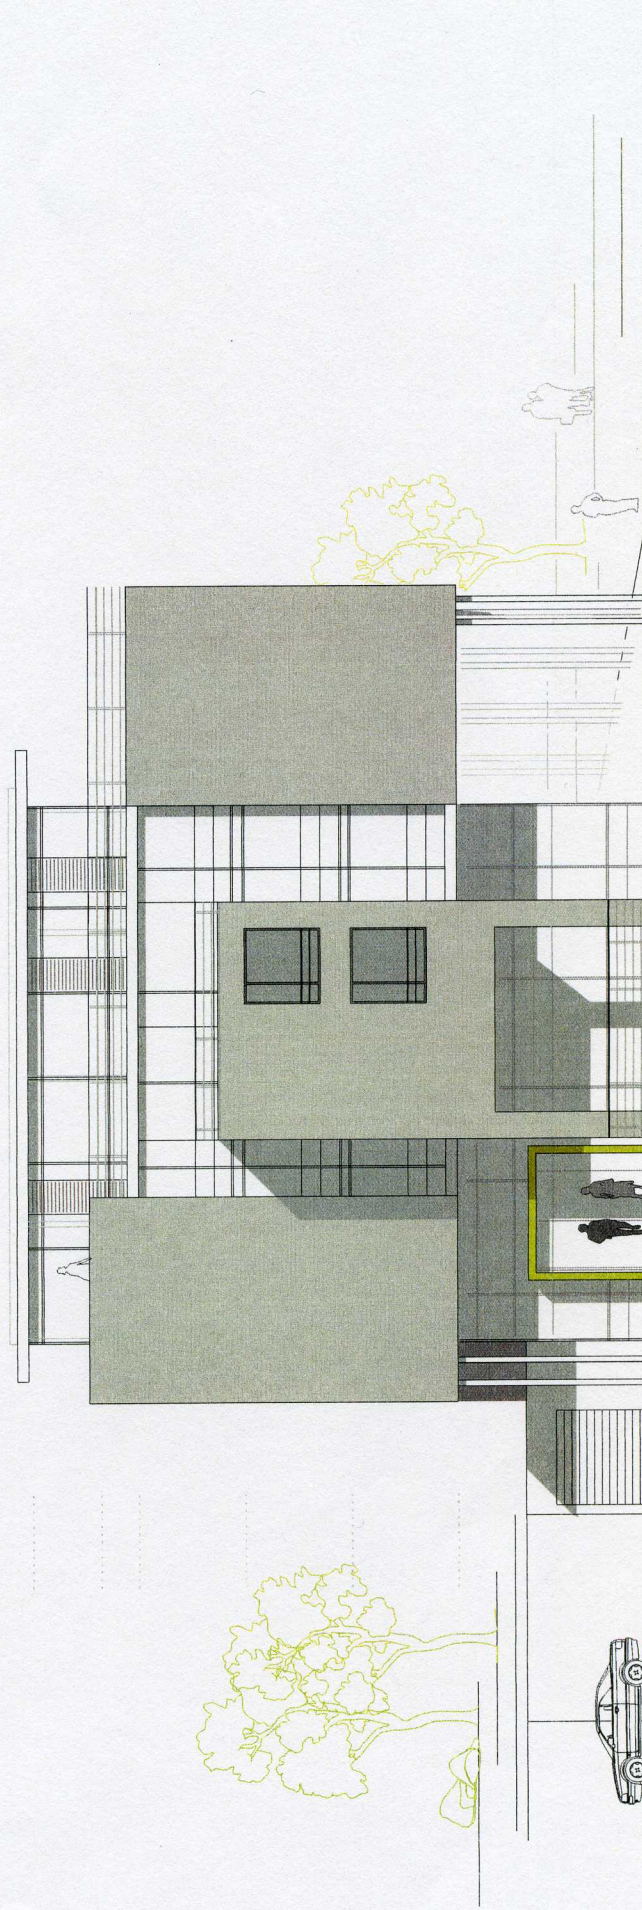

Ansicht Süden
1:200



Ansicht Westen
1:200

Seidel:Architekten Ulm