


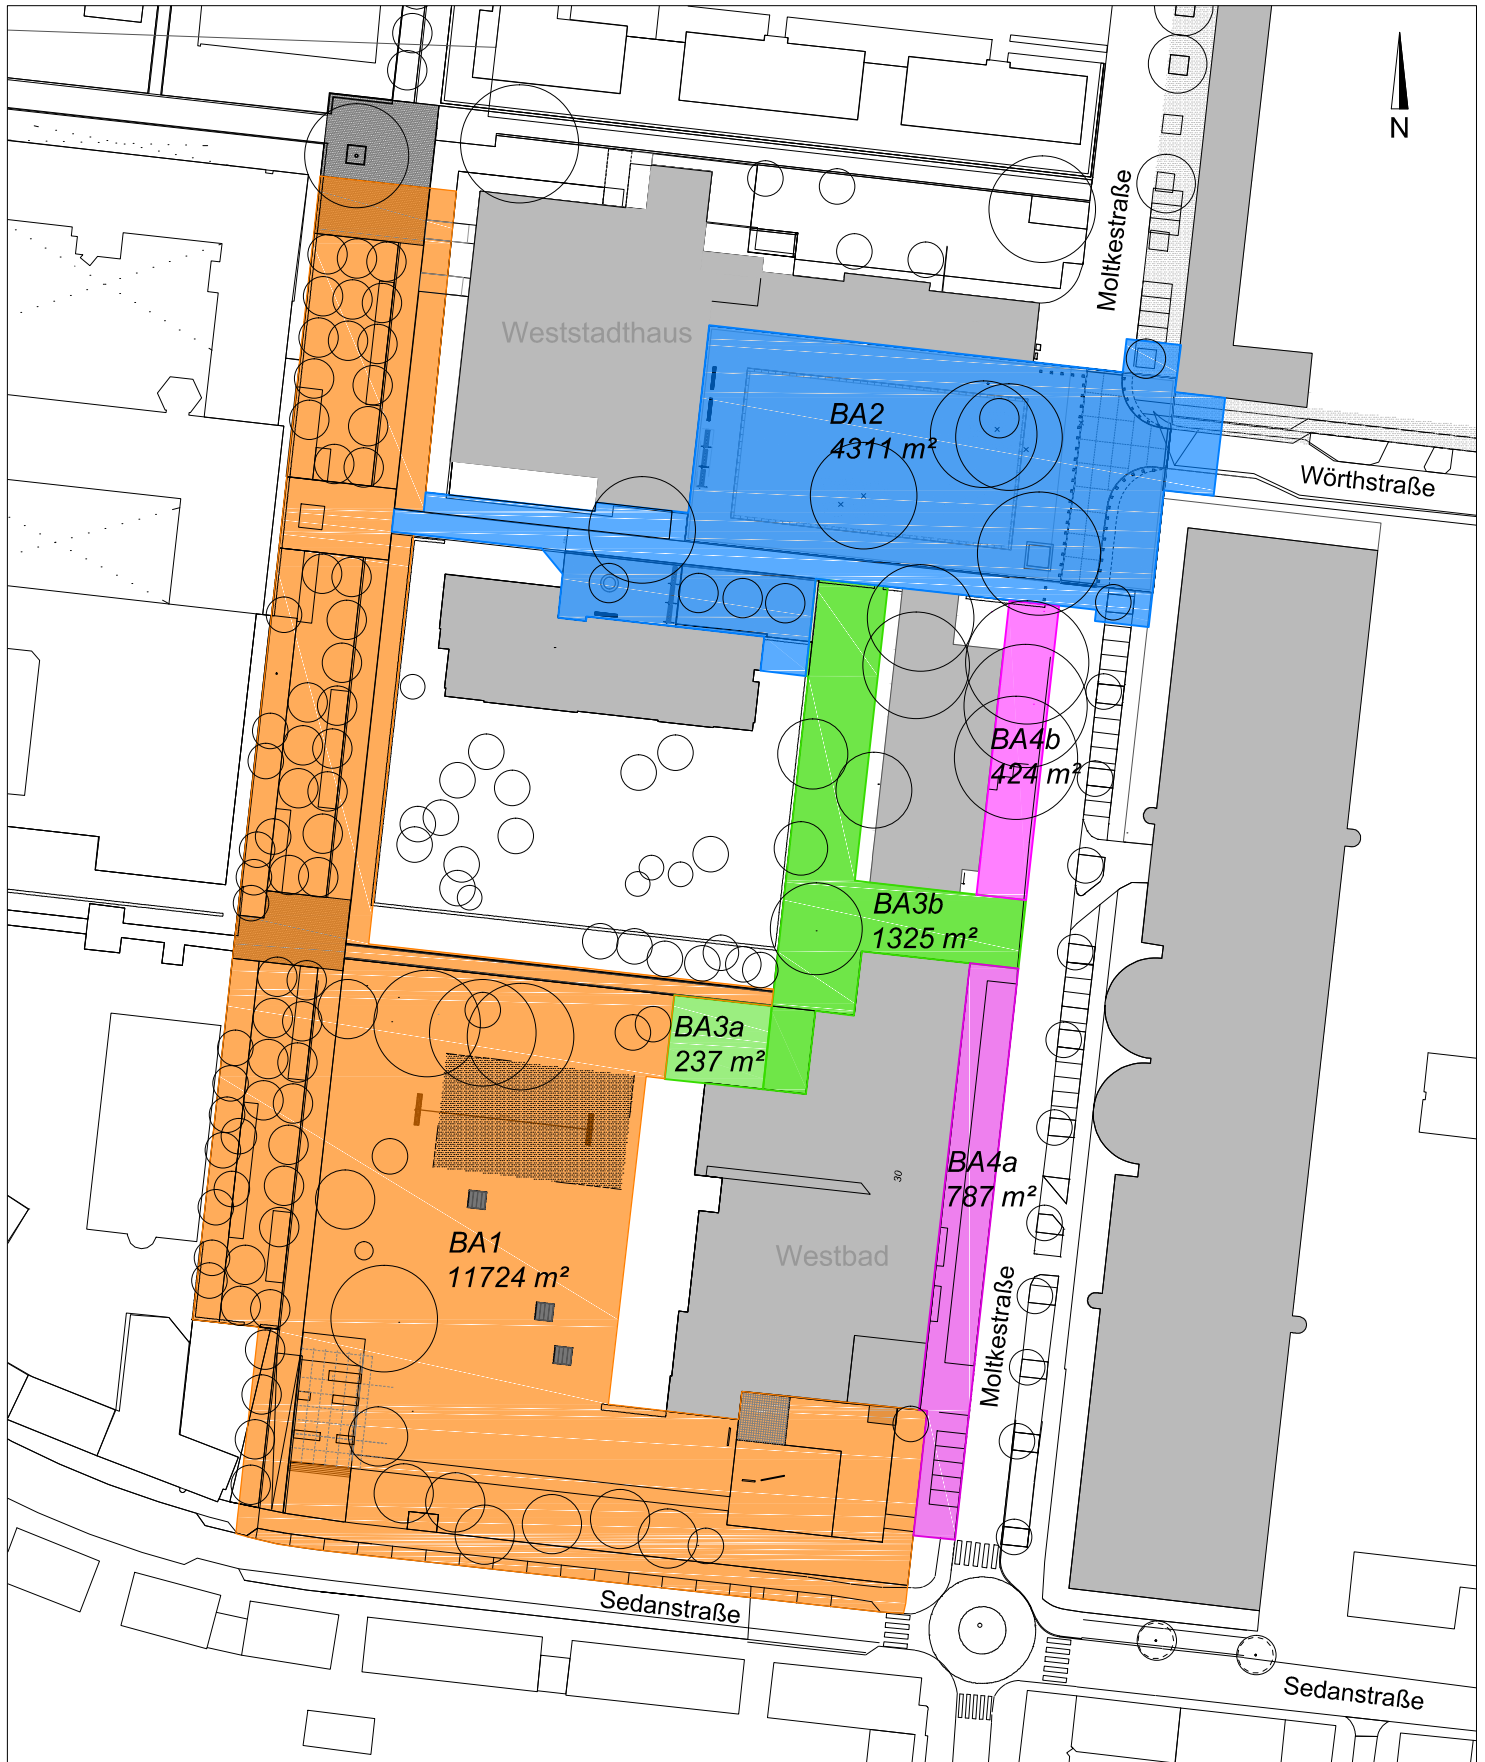

Sanierungsgebiet Weststadt II "Stadtteilmitte"

Übersichtsplan Bauabschnitt 1 - 4