




Nething
Generalplaner
Architekten
Ingenieure

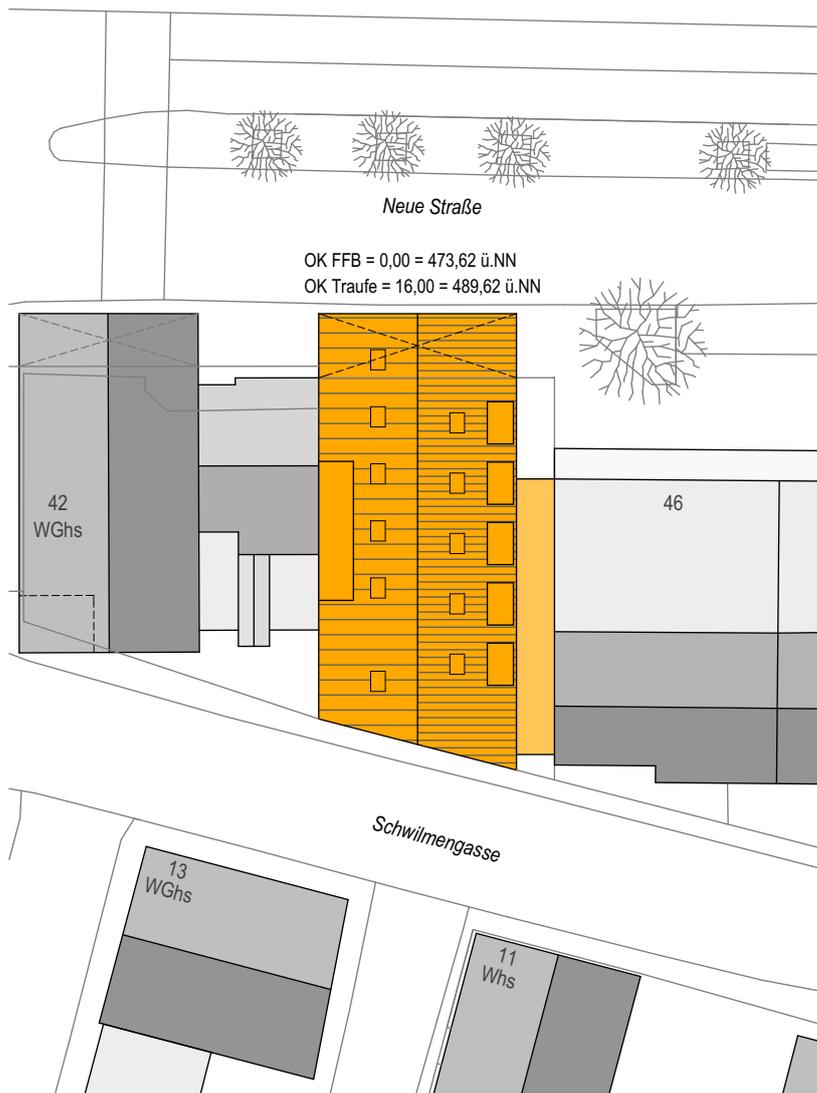

Neubau Geschäfts- und Wohnhaus

Bauvorhaben

Lageplan

Plannamen

01

Plannummer

16-557

Projektnummer

Index

Geändert am

1:500

Maßstab

Entwurf

Planungsstufe

A4

Plangröße

FFB = ± 0,00 = 473,62 üNN

Fixpunkt

01.04.2017

Datum

jug/hb

gez. / geprüft

Nething

Generalplaner GmbH

Wegenerstraße 7

89231 Neu-Ulm


Fon 07 31 / 8 00 08 - 0

Fax 07 31 / 8 00 08 - 10

info@nething.com

www.nething.com

Diese Zeichnung ist urheberrechtlich geschützt und darf ohne Genehmigung von Nething Generalplaner weder nachgeahmt, vervielfältigt noch verändert werden.

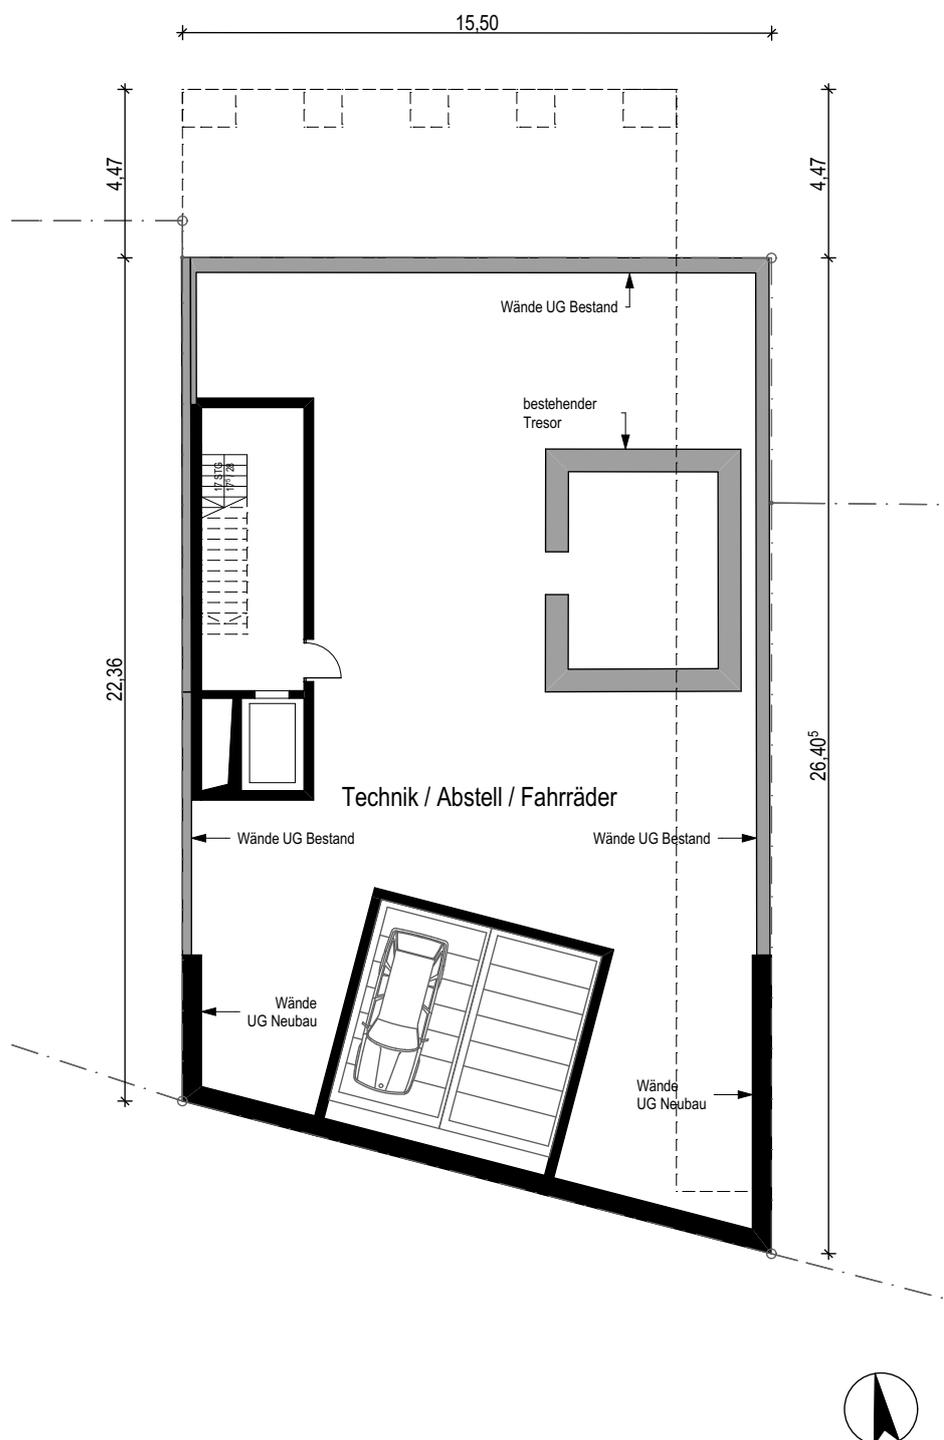

Neubau Geschäfts- und Wohnhaus

Bauvorhaben

Grundriss UG

Plannamen

02

Plannummer

16-557

Projektnummer

Index

Geändert am

1:200

Maßstab

Entwurf

Planungsstufe

A4

Plangröße

FFB = ± 0,00 = 473,62 üNN

Fixpunkt

01.04.2017

Datum

jug/hb

gez. / geprüft


Nething
Generalplaner GmbH
Wegenerstraße 7
89231 Neu-Ulm

Fon 07 31 / 8 00 08 - 0
Fax 07 31 / 8 00 08 - 10
info@nething.com
www.nething.com

Diese Zeichnung ist urheberrechtlich geschützt und darf ohne Genehmigung von Nething Generalplaner weder nachgeahmt, vervielfältigt noch verändert werden.



Nething
Generalplaner
Architekten
Ingenieure

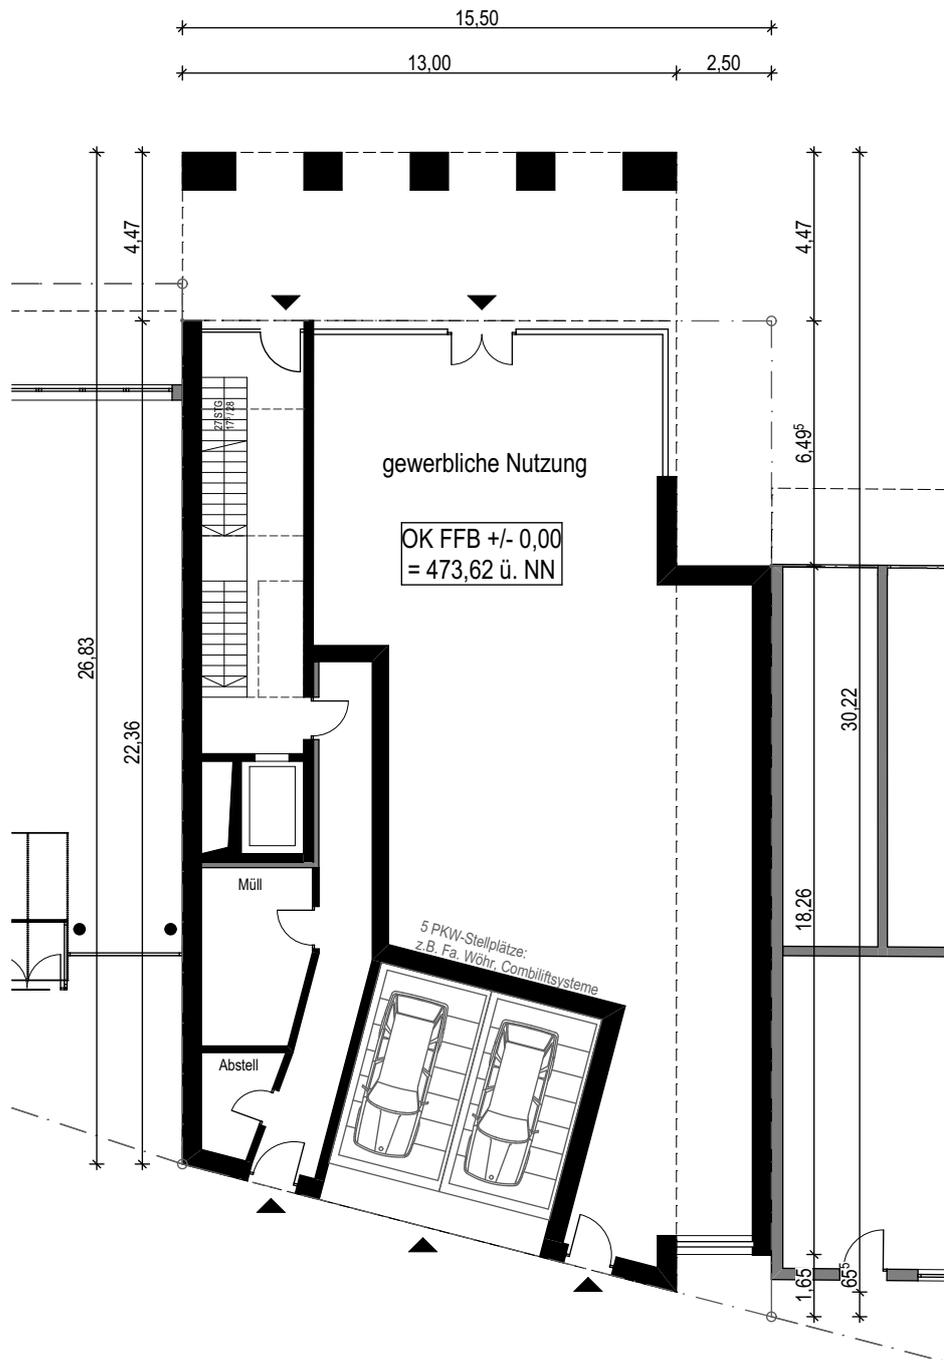

munk
BAUEN & WOHNEN

Neubau Geschäfts- und Wohnhaus

Bauvorhaben

Grundriss EG

Plannamen

03

Plannummer

16-557

Projektnummer

Index

Geändert am

1:200

Maßstab

Entwurf

Planungsstufe

A4

Plangröße

FFB = ± 0,00 = 473,62 üNN

Fixpunkt

01.04.2017

Datum

jug/hb

gez. / geprüft

Nething

Generalplaner GmbH

Wegenerstraße 7

89231 Neu-Ulm

Fon 07 31 / 8 00 08 - 0

Fax 07 31 / 8 00 08 - 10


info@nething.com

www.nething.com

Diese Zeichnung ist urheberrechtlich geschützt und darf ohne Genehmigung von Nething Generalplaner weder nachgeahmt, vervielfältigt noch verändert werden.



Nething
Generalplaner
Architekten
Ingenieure

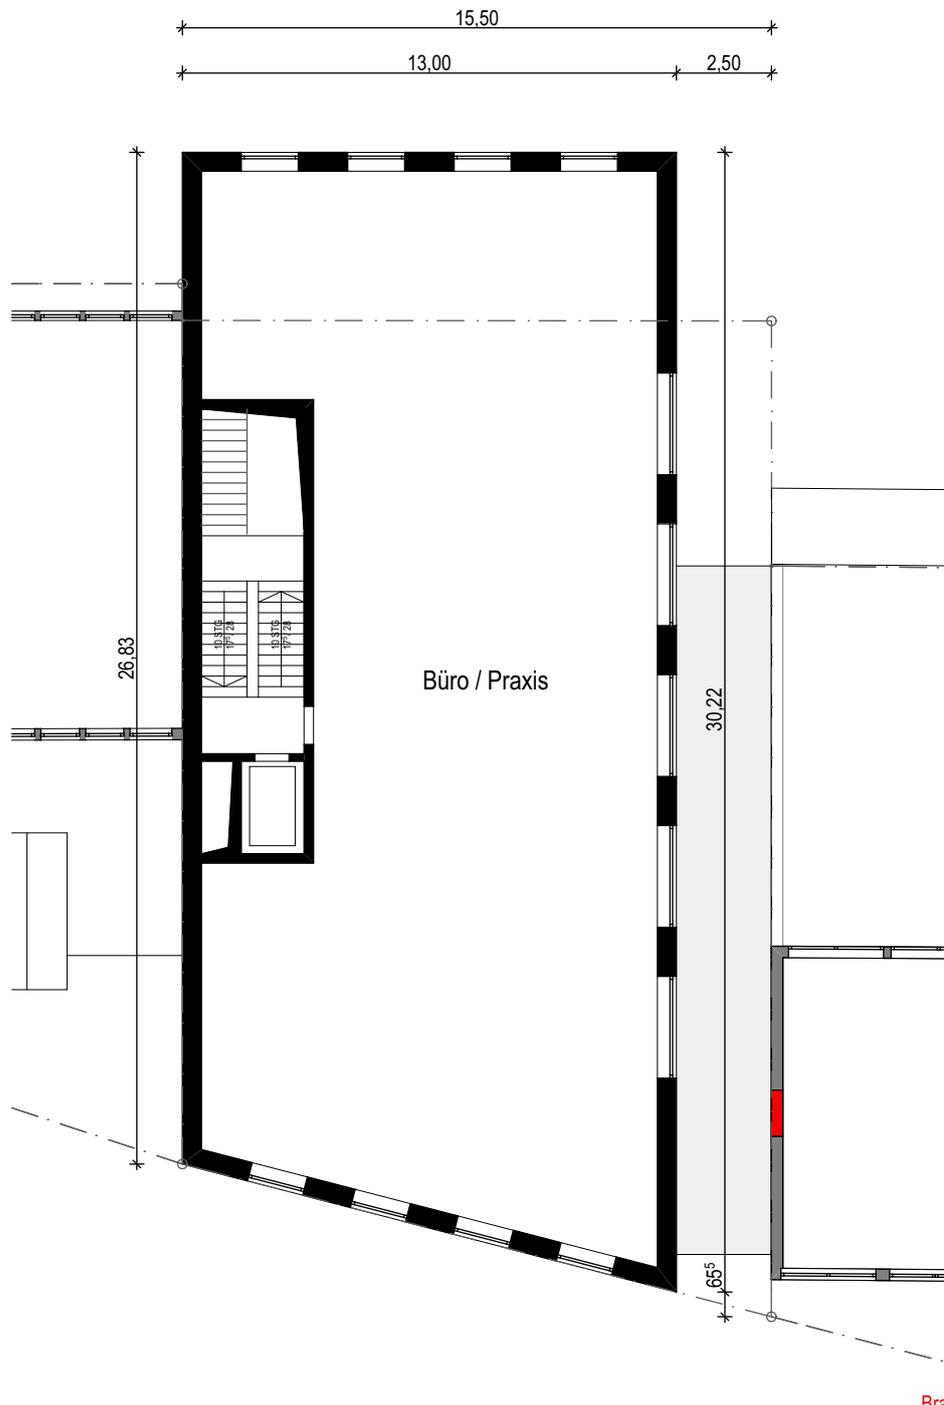

Rrar

munk
BAUEN & WOHNEN

Neubau Geschäfts- und Wohnhaus

Bauvorhaben

Grundriss 1.OG

Plannamen

04

Plannummer

16-557

Projektnummer

Index

Geändert am

1:200

Maßstab

Entwurf

Planungsstufe

A4

Plangröße

FFB = ± 0,00 = 473,62 üNN

Fixpunkt

01.04.2017

Datum

jug/hb

gez. / geprüft

Nething

Generalplaner GmbH

Wegenerstraße 7

89231 Neu-Ulm

Fon 07 31 / 8 00 08 - 0

Fax 07 31 / 8 00 08 - 10


info@nething.com

www.nething.com

Diese Zeichnung ist urheberrechtlich geschützt und darf ohne Genehmigung von Nething Generalplaner weder nachgeahmt, vervielfältigt noch verändert werden.



Nething
Generalplaner
Architekten
Ingenieure

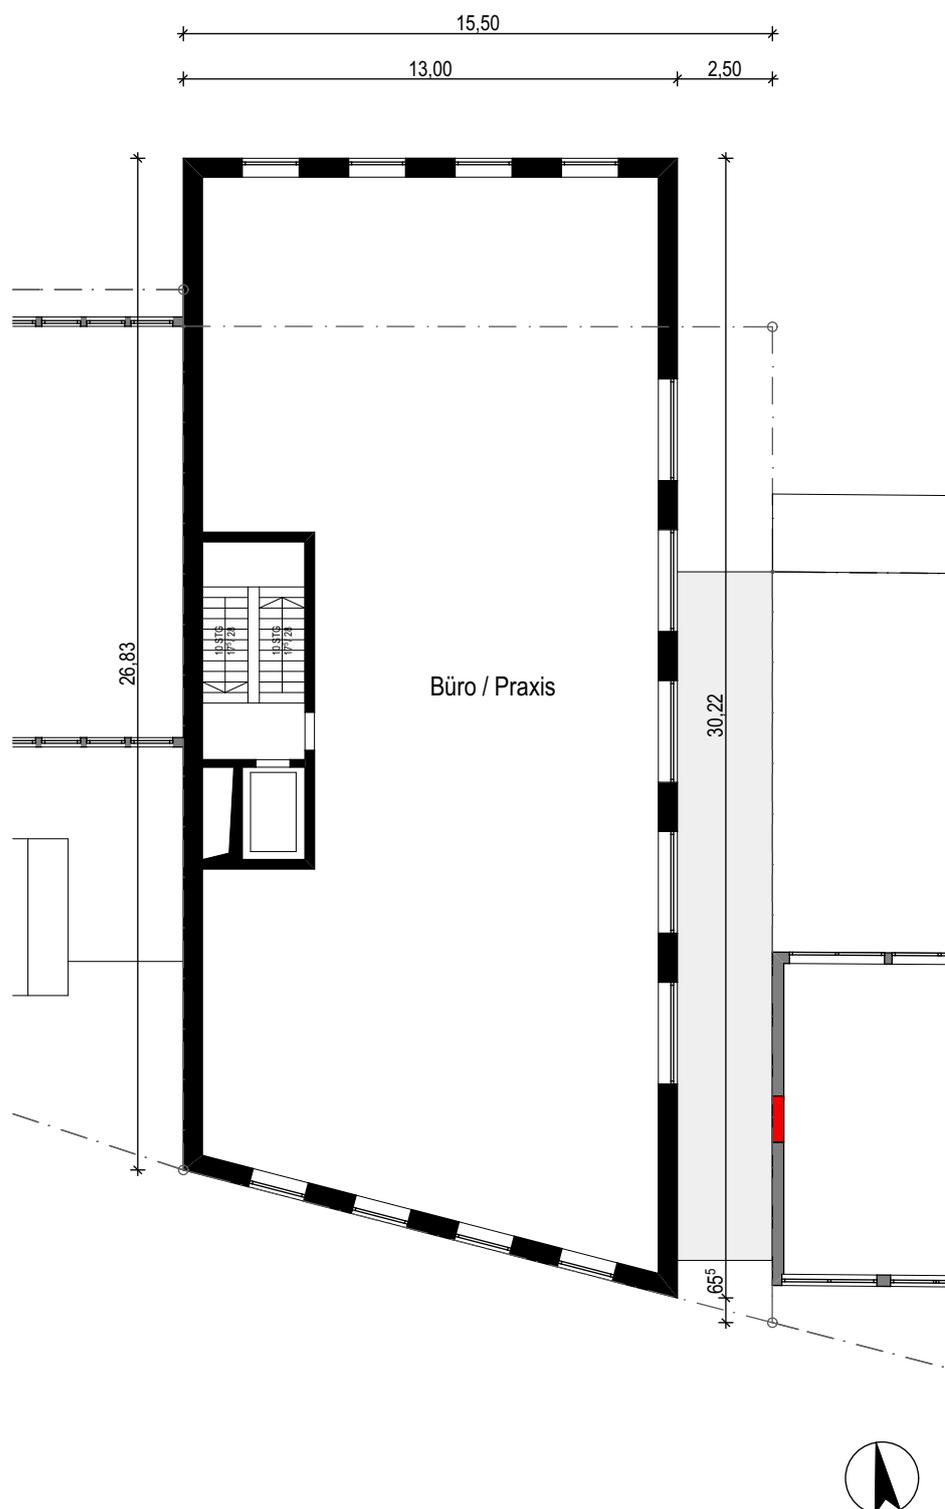

munk
BAUEN & WOHNEN

Neubau Geschäfts- und Wohnhaus

Bauvorhaben

Grundriss 2.+3..OG

Plannamen

05

Plannummer

16-557

Projektnummer

Index

Geändert am

1:200

Maßstab

Entwurf

Planungsstufe

A4

Plangröße

FFB = $\pm 0,00 = 473,62$ üNN

Fixpunkt

01.04.2017

Datum

jug/hb

gez. / geprüft


Nething
Generalplaner GmbH
Wegenerstraße 7
89231 Neu-Ulm

Fon 07 31 / 8 00 08 - 0
Fax 07 31 / 8 00 08 - 10
info@nething.com
www.nething.com

Diese Zeichnung ist urheberrechtlich geschützt und darf ohne Genehmigung von Nething Generalplaner weder nachgeahmt, vervielfältigt noch verändert werden.



Nething
Generalplaner
Architekten
Ingenieure

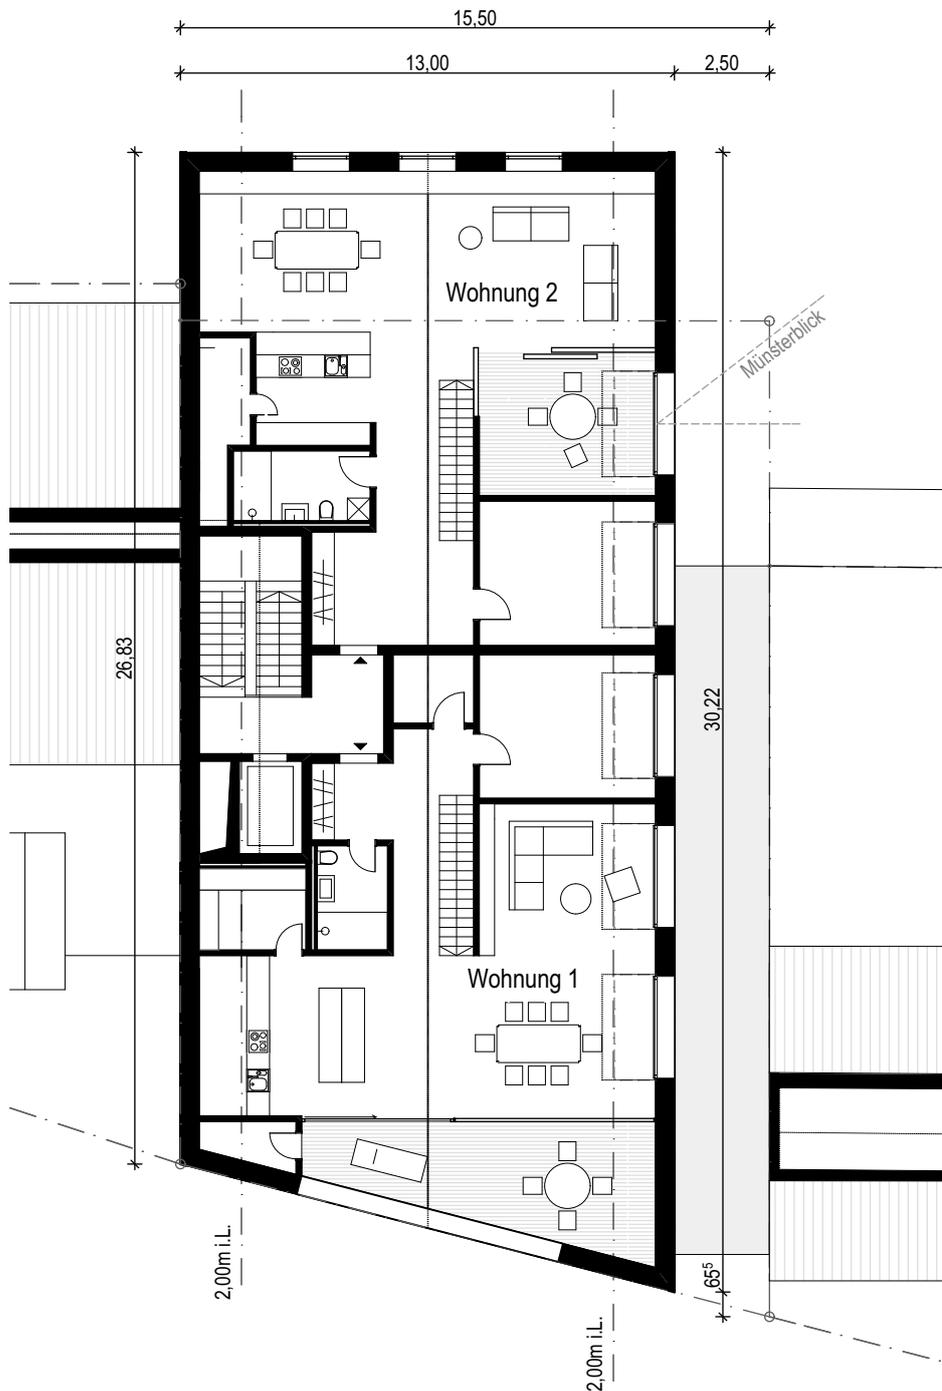

munk
BAUEN & WOHNEN

Neubau Geschäfts- und Wohnhaus

Bauvorhaben

Grundriss 1.DG

Planname

06

Plannummer

16-557

Projektnummer

Index

Geändert am

1:200

Maßstab

Entwurf

Planungsstufe

A4

Plangröße

FFB = ± 0,00 = 473,62 üNN

Fixpunkt

01.04.2017

Datum

jug/hb

gez. / geprüft

Nething

Generalplaner GmbH

Wegenerstraße 7

89231 Neu-Ulm

Fon 07 31 / 8 00 08 - 0

Fax 07 31 / 8 00 08 - 10


info@nething.com

www.nething.com

Diese Zeichnung ist urheberrechtlich geschützt und darf ohne Genehmigung von Nething Generalplaner weder nachgeahmt, vervielfältigt noch verändert werden.



Nething
Generalplaner
Architekten
Ingenieure

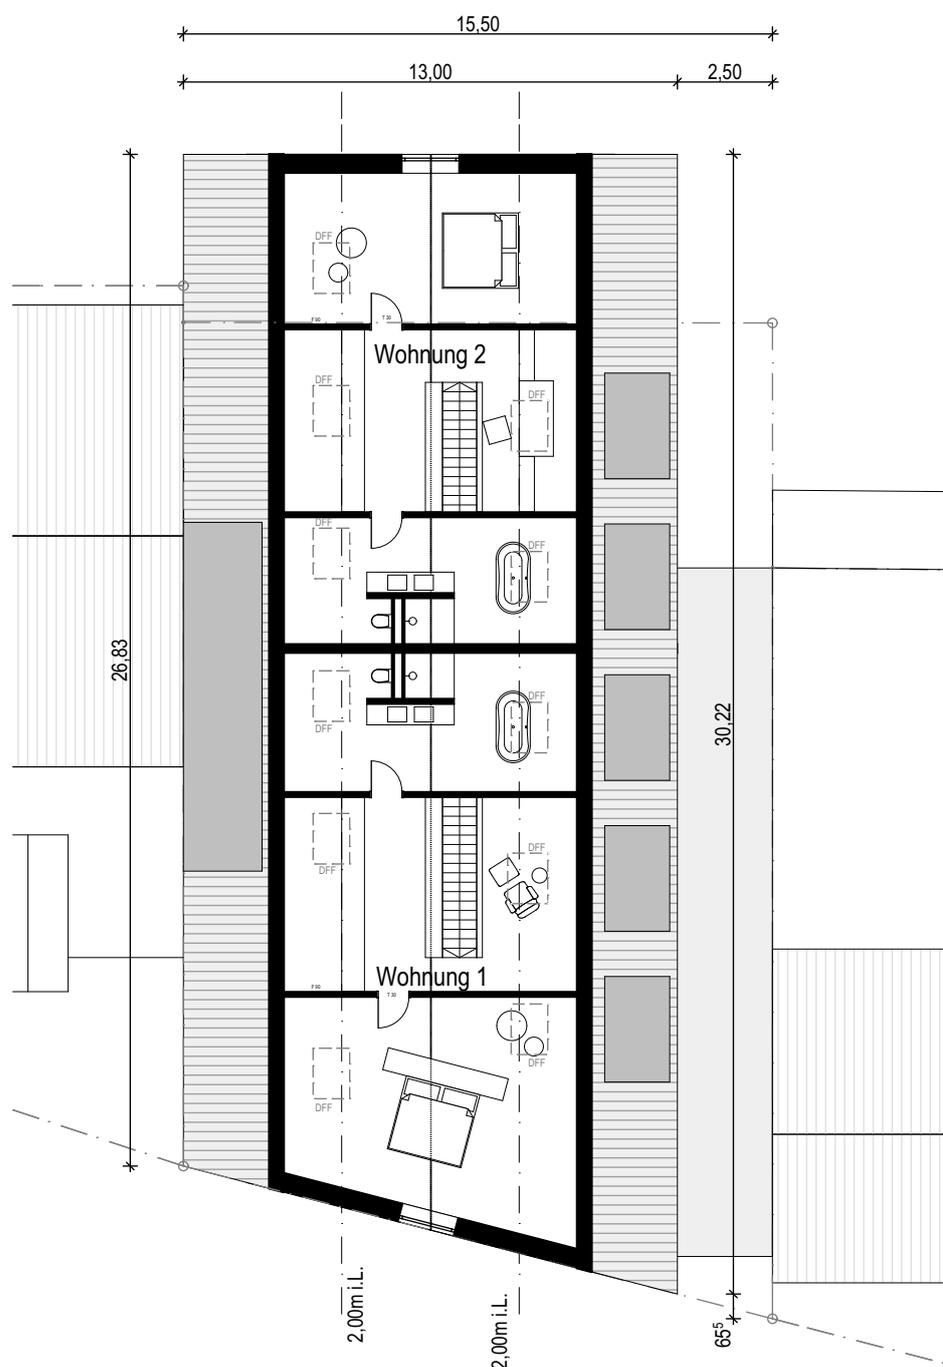

munk
BAUEN & WOHNEN

Neubau Geschäfts- und Wohnhaus

Bauvorhaben

Grundriss 2.DG

Planname

07

Plannummer

16-557

Projektnummer

Index

Geändert am

1:200

Maßstab

Entwurf

Planungsstufe

A4

Plangröße

FFB = ± 0,00 = 473,62 üNN

Fixpunkt

01.04.2017

Datum

jug/hb

gez. / geprüft

Nething

Generalplaner GmbH

Wegenerstraße 7

89231 Neu-Ulm

Fon 07 31 / 8 00 08 - 0

Fax 07 31 / 8 00 08 - 10


info@nething.com

www.nething.com

Diese Zeichnung ist urheberrechtlich geschützt und darf ohne Genehmigung von Nething Generalplaner weder nachgeahmt, vervielfältigt noch verändert werden.



**Nething
Generalplaner
Architekten
Ingenieure**

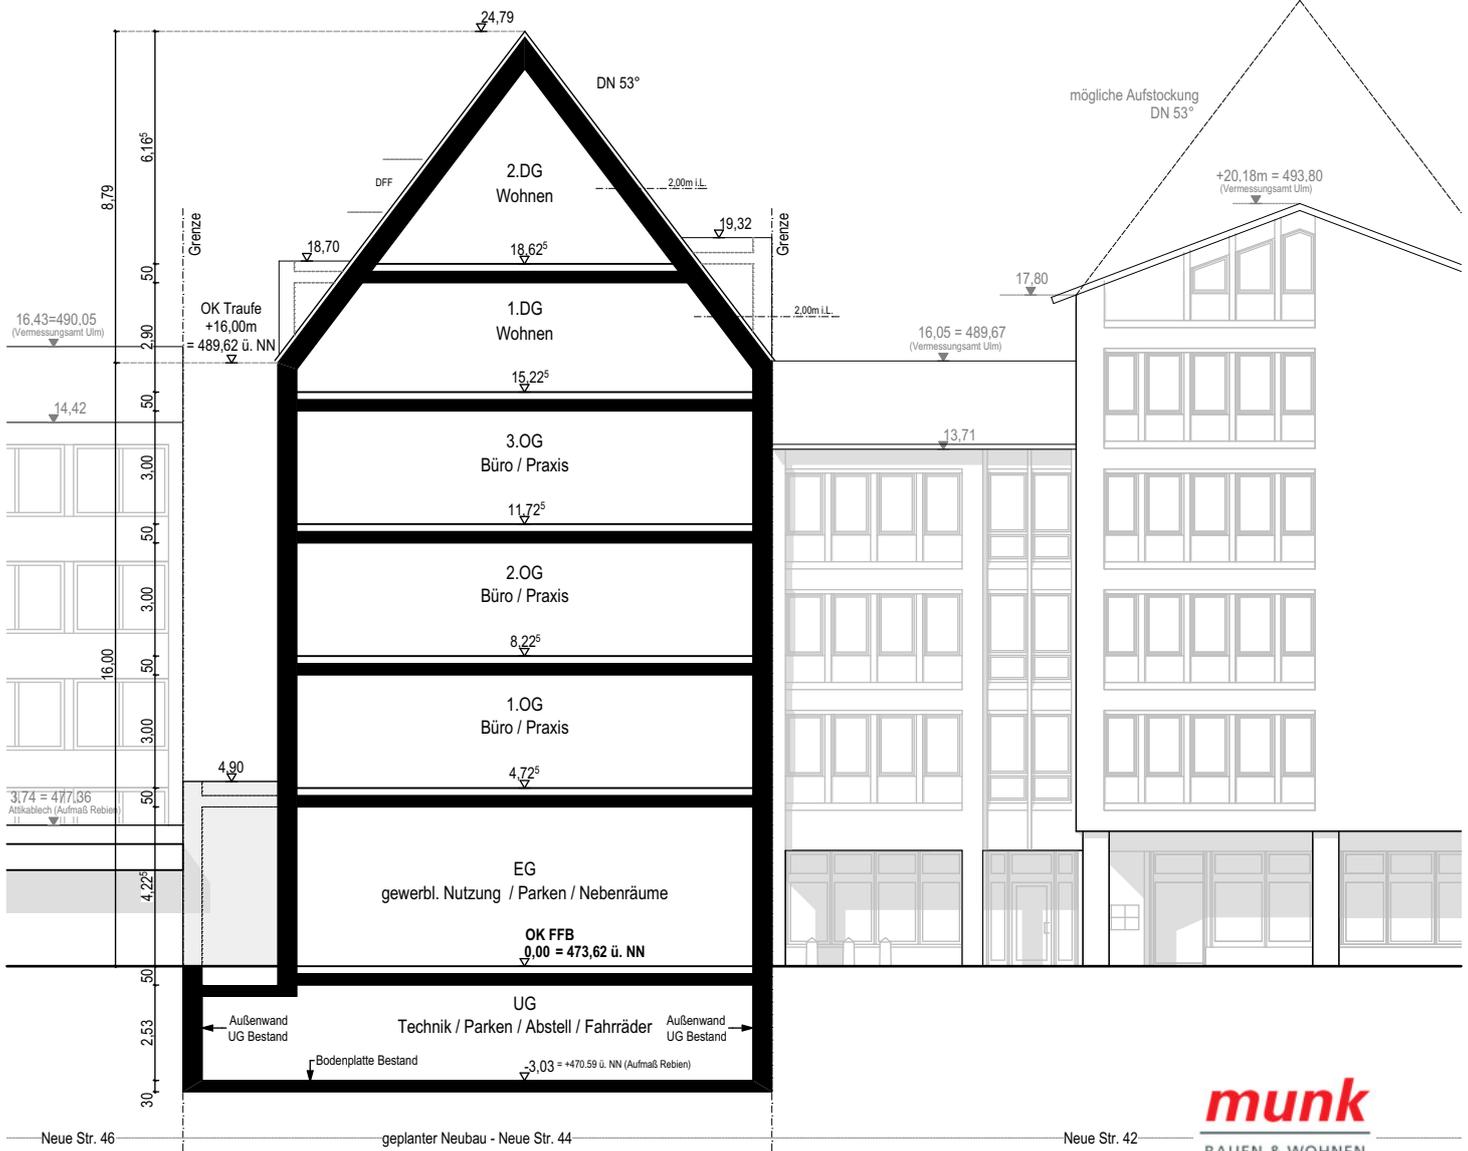

munk
BAUEN & WOHNEN

Neubau Geschäfts- und Wohnhaus

Bauvorhaben

Querschnitt

Planname

08

Plannummer

Index

Geändert am

Entwurf

Planungsstufe

01.04.2017

Datum

A4

Plangröße

16-557

Projektnummer

1:200

Maßstab

FFB = ± 0,00 = 473,62 üNN

Fixpunkt

jug/hb

gez. / geprüft

Nething

Generalplaner GmbH

Wegenerstraße 7

89231 Neu-Ulm


Fon 07 31 / 8 00 08 - 0

Fax 07 31 / 8 00 08 - 10

info@nething.com

www.nething.com

Diese Zeichnung ist urheberrechtlich geschützt und darf ohne Genehmigung von Nething Generalplaner weder nachgeahmt, vervielfältigt noch verändert werden.

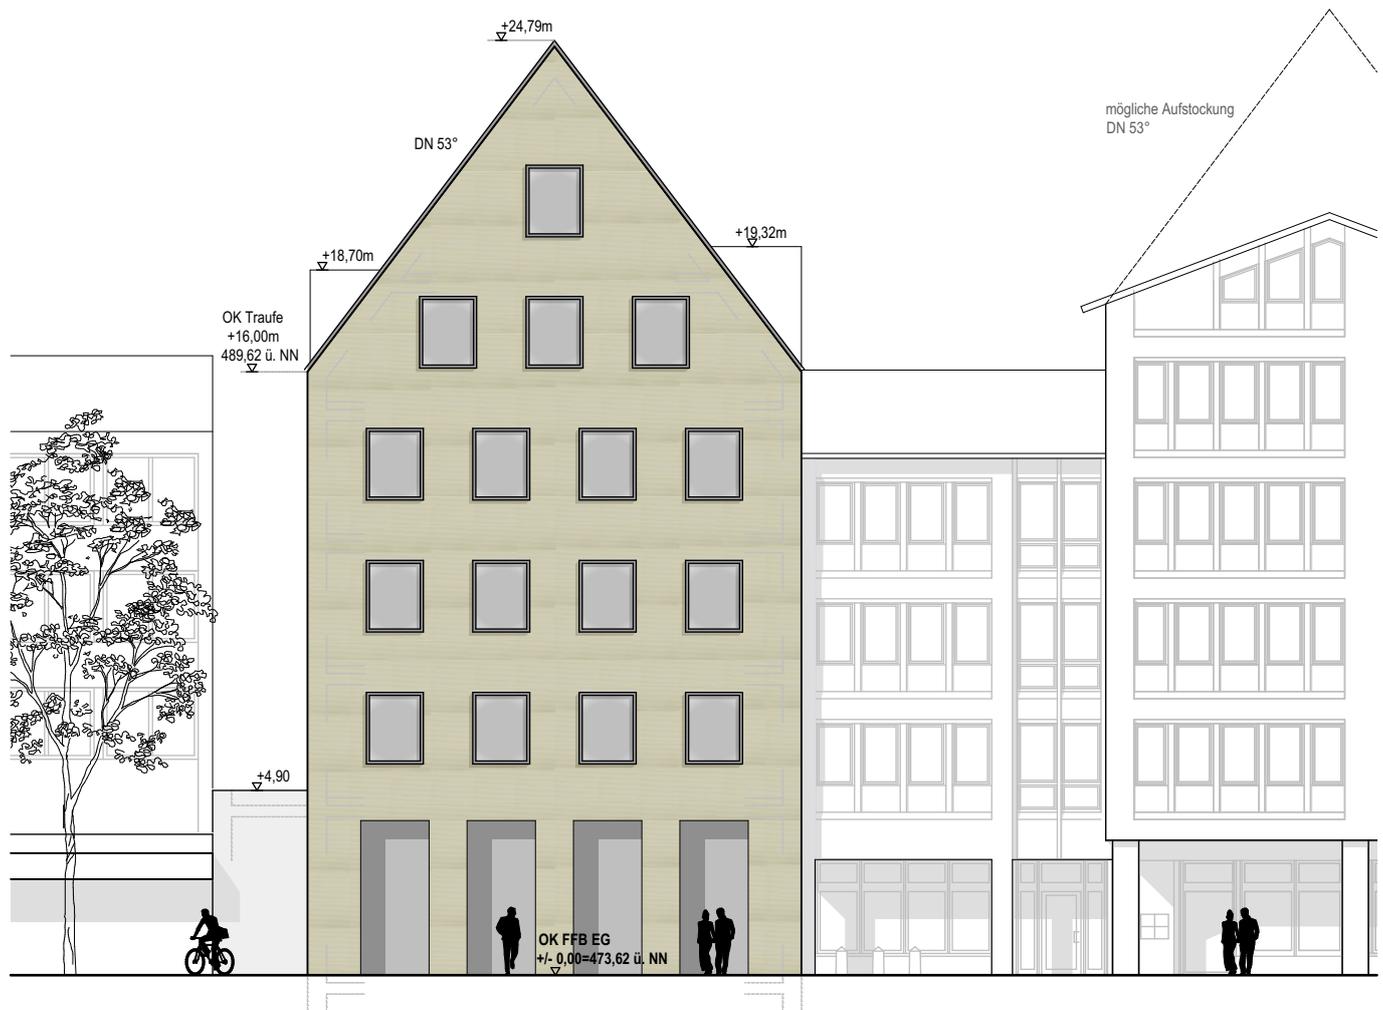

Neubau Geschäfts- und Wohnhaus

Bauvorhaben

Ansicht Nord, Neue Strasse

Planname

09

Plannummer

16-557

Projektnummer

Index

Geändert am

1:200

Maßstab

Entwurf

Planungsstufe

A4

Plangröße

FFB = ± 0,00 = 473,62 üNN

Fixpunkt

01.04.2017

Datum


jug/hb

gez. / geprüft

Nething
Generalplaner GmbH
Wegenerstraße 7
89231 Neu-Ulm

Fon 07 31 / 8 00 08 - 0
Fax 07 31 / 8 00 08 - 10
info@nething.com
www.nething.com

Diese Zeichnung ist urheberrechtlich geschützt und darf ohne Genehmigung von Nething Generalplaner weder nachgeahmt, vervielfältigt noch verändert werden.

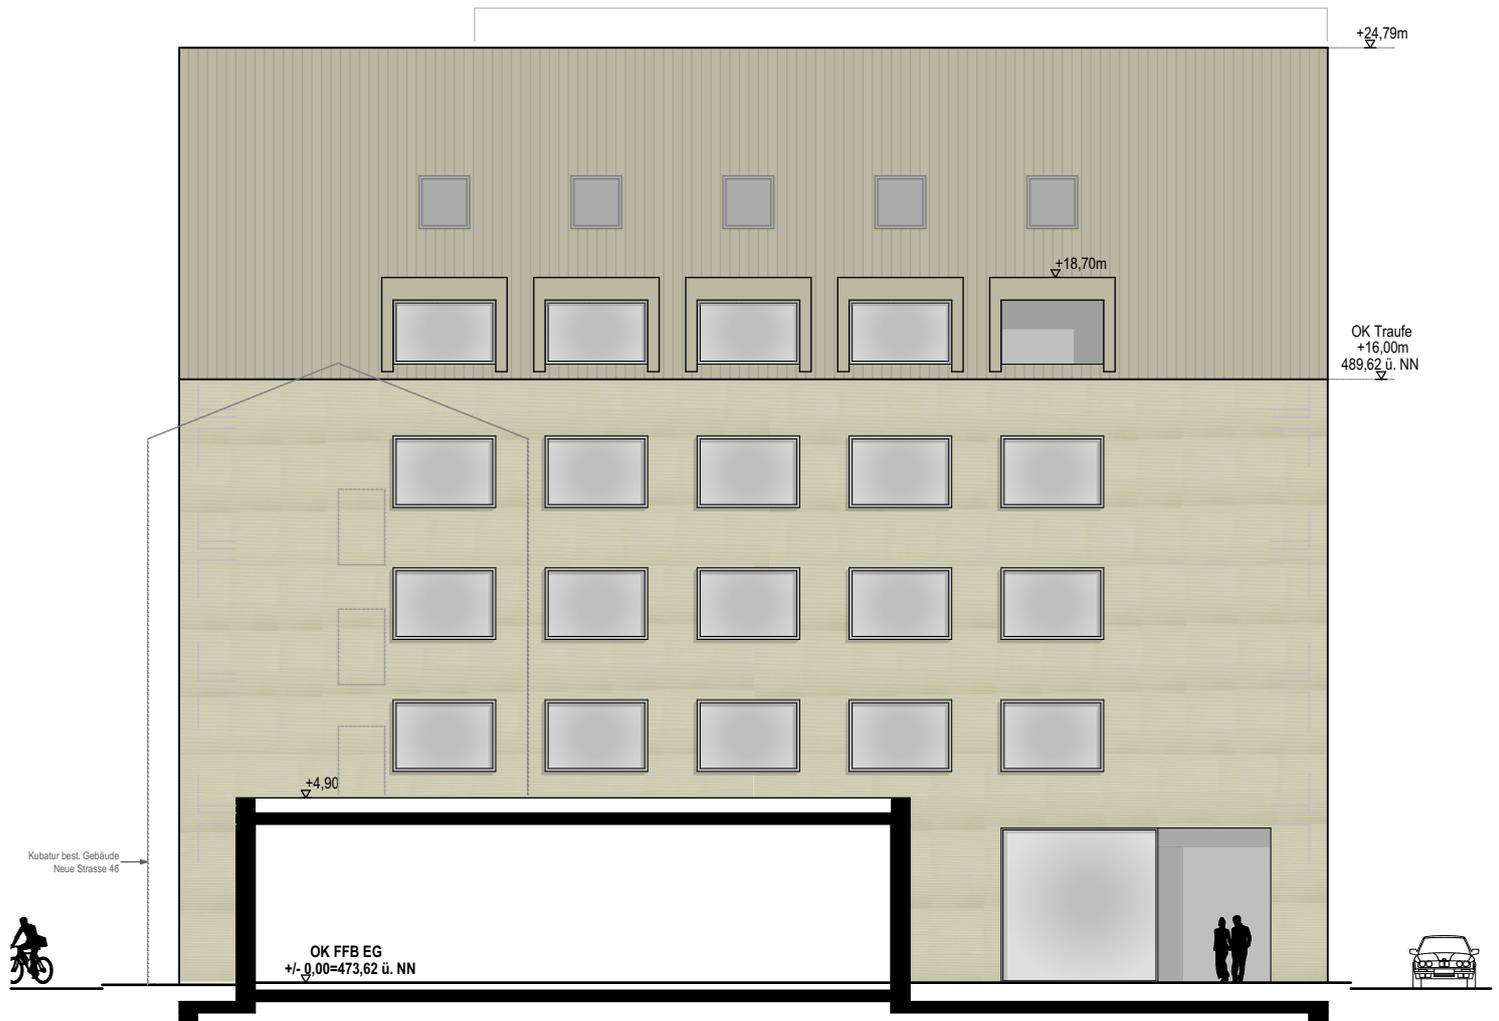

Neubau Geschäfts- und Wohnhaus

Bauvorhaben

Ansicht Ost, Traufseite

Plannamen

10

Plannummer

16-557

Projektnummer

Index

Geändert am

1:200

Maßstab

Entwurf

Planungsstufe

A4

Plangröße

FFB = ± 0,00 = 473,62 üNN

Fixpunkt

01.04.2017

Datum

jug/hb

gez. / geprüft

Nething
Generalplaner GmbH
Wegenerstraße 7
89231 Neu-Ulm

Fon 07 31 / 8 00 08 - 0
Fax 07 31 / 8 00 08 - 10
info@nething.com
www.nething.com

Diese Zeichnung ist urheberrechtlich geschützt und darf ohne Genehmigung von Nething Generalplaner weder nachgeahmt, vervielfältigt noch verändert werden.



Neubau Geschäfts- und Wohnhaus

Bauvorhaben

Ansicht Süd, Schwilmengasse

Planname

11

Plannummer

16-557

Projektnummer

1:200

Maßstab

Index

Geändert am

Entwurf

Planungsstufe

A4

Plangröße

01.04.2017

Datum

FFB = ± 0,00 = 473,62 üNN

Fixpunkt

jug/hb

gez. / geprüft


Nething
Generalplaner GmbH
Wegenerstraße 7
89231 Neu-Ulm

Fon 07 31 / 8 00 08 - 0
Fax 07 31 / 8 00 08 - 10
info@nething.com
www.nething.com

Diese Zeichnung ist urheberrechtlich geschützt und darf ohne Genehmigung von Nething Generalplaner weder nachgeahmt, vervielfältigt noch verändert werden.



Nething
Generalplaner
Architekten
Ingenieure

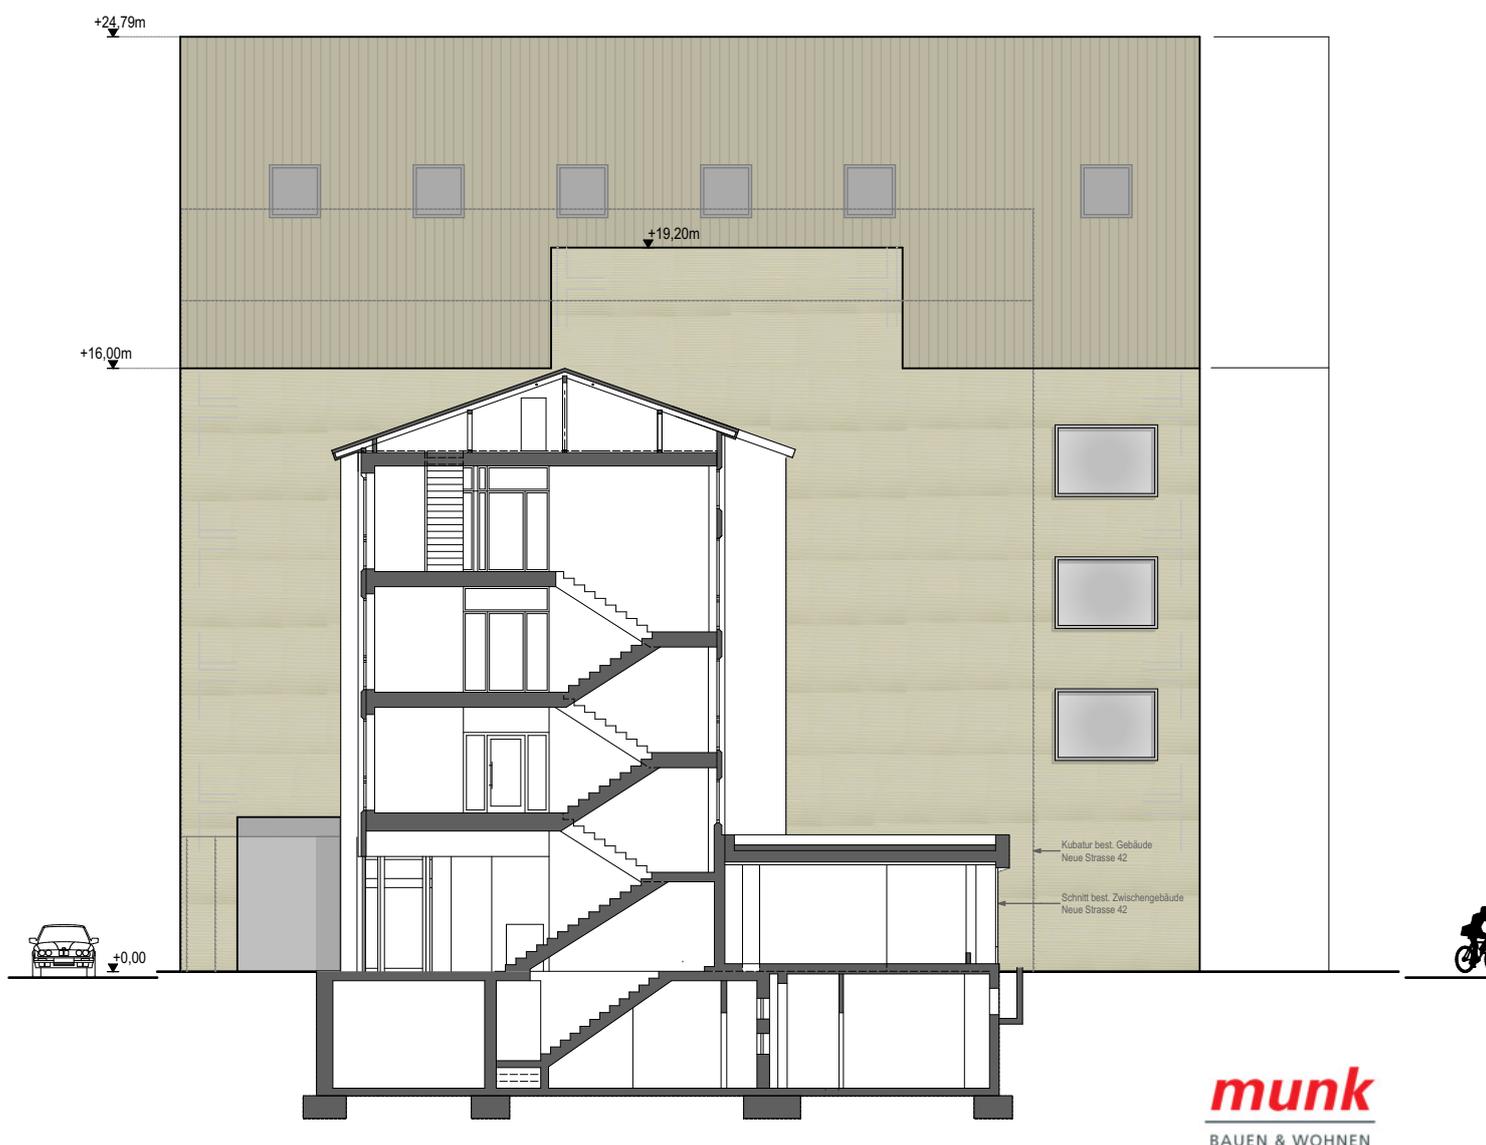

munk
BAUEN & WOHNEN

Neubau Geschäfts- und Wohnhaus

Bauvorhaben

Ansicht West, Traufseite

Plannamen

12

Plannummer

16-557

Projektnummer

Index

Geändert am

1:200

Maßstab

Entwurf

Planungsstufe

A4

Plangröße

FFB = ± 0,00 = 473,62 üNN

Fixpunkt

01.04.2017

Datum

jug/hb

gez. / geprüft

Nething
Generalplaner GmbH
Wegenerstraße 7
89231 Neu-Ulm

Fon 07 31 / 8 00 08 - 0
Fax 07 31 / 8 00 08 - 10
info@nething.com
www.nething.com

Diese Zeichnung ist urheberrechtlich geschützt und darf ohne Genehmigung von Nething Generalplaner weder nachgeahmt, vervielfältigt noch verändert werden.



Nething
Generalplaner
Architekten
Ingenieure



munk
BAUEN & WOHNEN

Neubau Geschäfts- und Wohnhaus

Bauvorhaben

Visualisierung

Planname

13

Plannummer

16-557

Projektnummer

Index

Geändert am

Maßstab

Entwurf

Planungsstufe

A4

Plangröße

FFB = $\pm 0,00 = 473,62$ üNN

Fixpunkt

01.04.2017

Datum

jug/hb

gez. / geprüft

Nething
Generalplaner GmbH
Wegenerstraße 7
89231 Neu-Ulm

Fon 07 31 / 8 00 08 - 0
Fax 07 31 / 8 00 08 - 10
info@nething.com
www.nething.com

Diese Zeichnung ist urheberrechtlich geschützt und darf ohne Genehmigung von Nething Generalplaner weder nachgeahmt, vervielfältigt noch verändert werden.