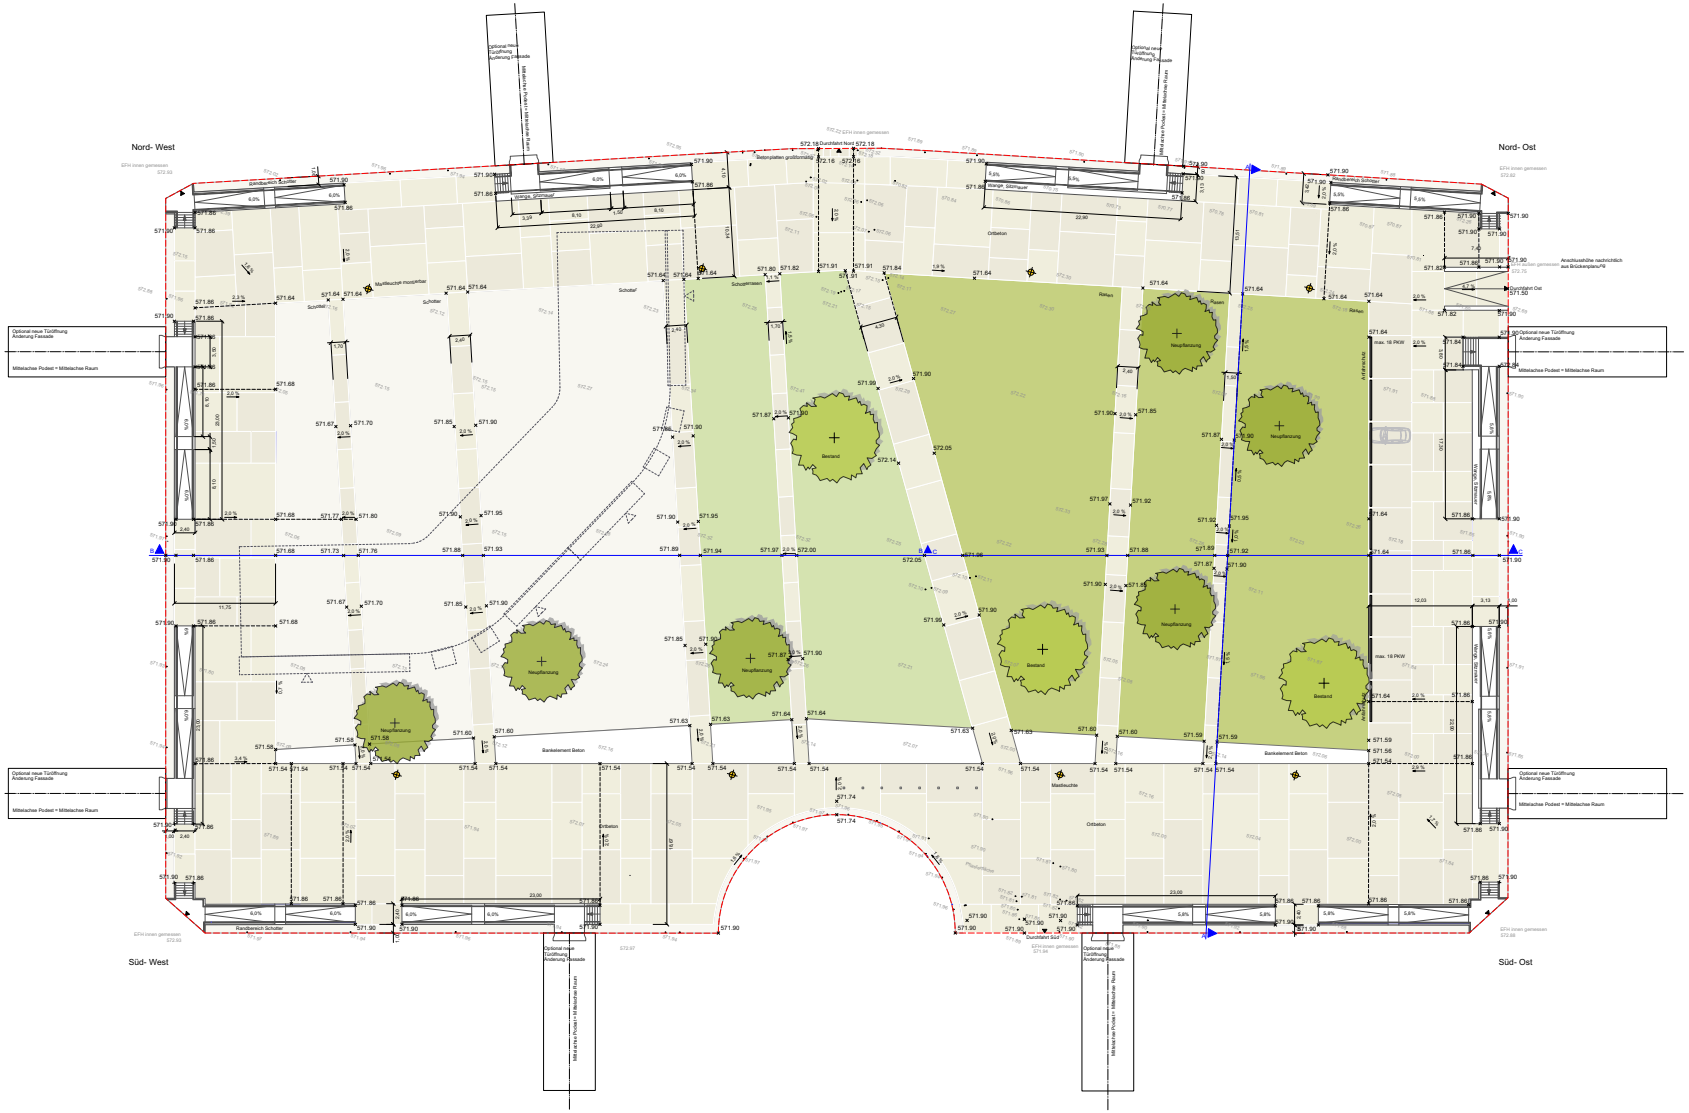

LEGENDE

Befestigte Flächen

- Ortbeton
- Schotter
- Schotterrasen

Unbefestigte Flächen

- Rasen

Einbauten

- Bankelement Betonfertigteil
- Anfahrschutz Betonfertigteil
- Mastleuchte

Bäume

- Baum Bestand und Erhalt
- Baum Neupflanzung

Sonstiges

- Bearbeitungsfläche 13.568 qm
- 571.90 Höhen Bestand
- 571.54 Höhen Neuplanung TDB

HINWEIS

Die Lage und Breite der Hauszugänge sind idealisiert.

Index	Änderungsbeschreibung	Datum	Name

Projekt:	Innere Erschließung Wilhelmsburg Neugestaltung des Innenhofs Prittwitzstraße 100 89075 Ulm		
Bauherr/ Projektmanagement:	Stadt Ulm Zentrales Gebäudemanagement Schwörmbergerstr.1 89073 Ulm Tel. 0731/161-6553 p.heger@ulm.de Fax 0731/161-1663 http:/www.ulm.de		
Planung:	**TDB** Landschaftsarchitektur Thomaskes Duquesnoy Boemans Hauptstraße 23-24 10827 Berlin Tel. 030 - 611 22 18 tuaero@tdb-berlin.de Fax. 030 - 611 26 86 www.tdb-berlin.de		
Titel:	Lageplan Höhenplan	Auftr.Nr.:	206
		Datum:	12.04.2017
		Maßstab:	200
		bearbeitet:	EM
Leistungsphase:	Entwurfsplanung	gezeichnet:	
		geprüft:	HD
		Planunummer:	206_20170412_3.01

Anlage 2 zu GD 182/17