



Ansicht Nord



Ansicht Süd





Ansicht West





Neubau
Abbruch

Ansicht Ost

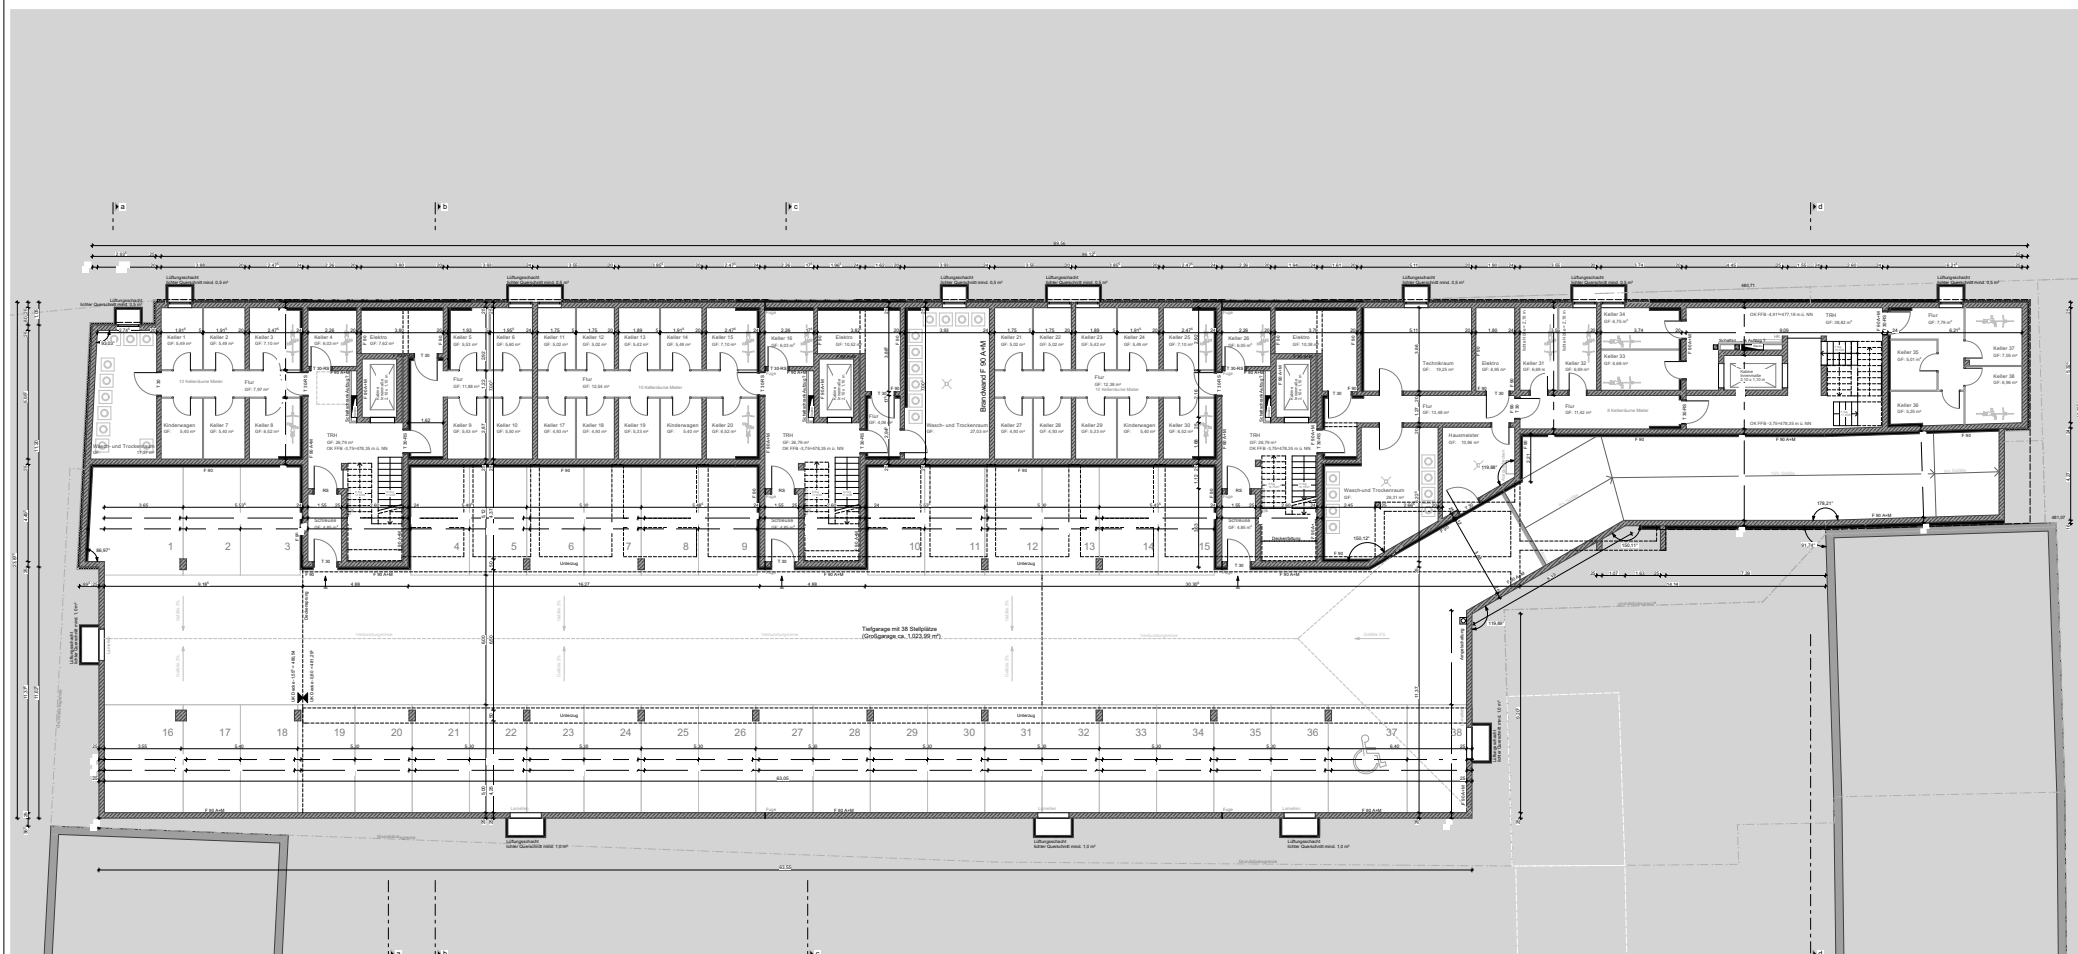

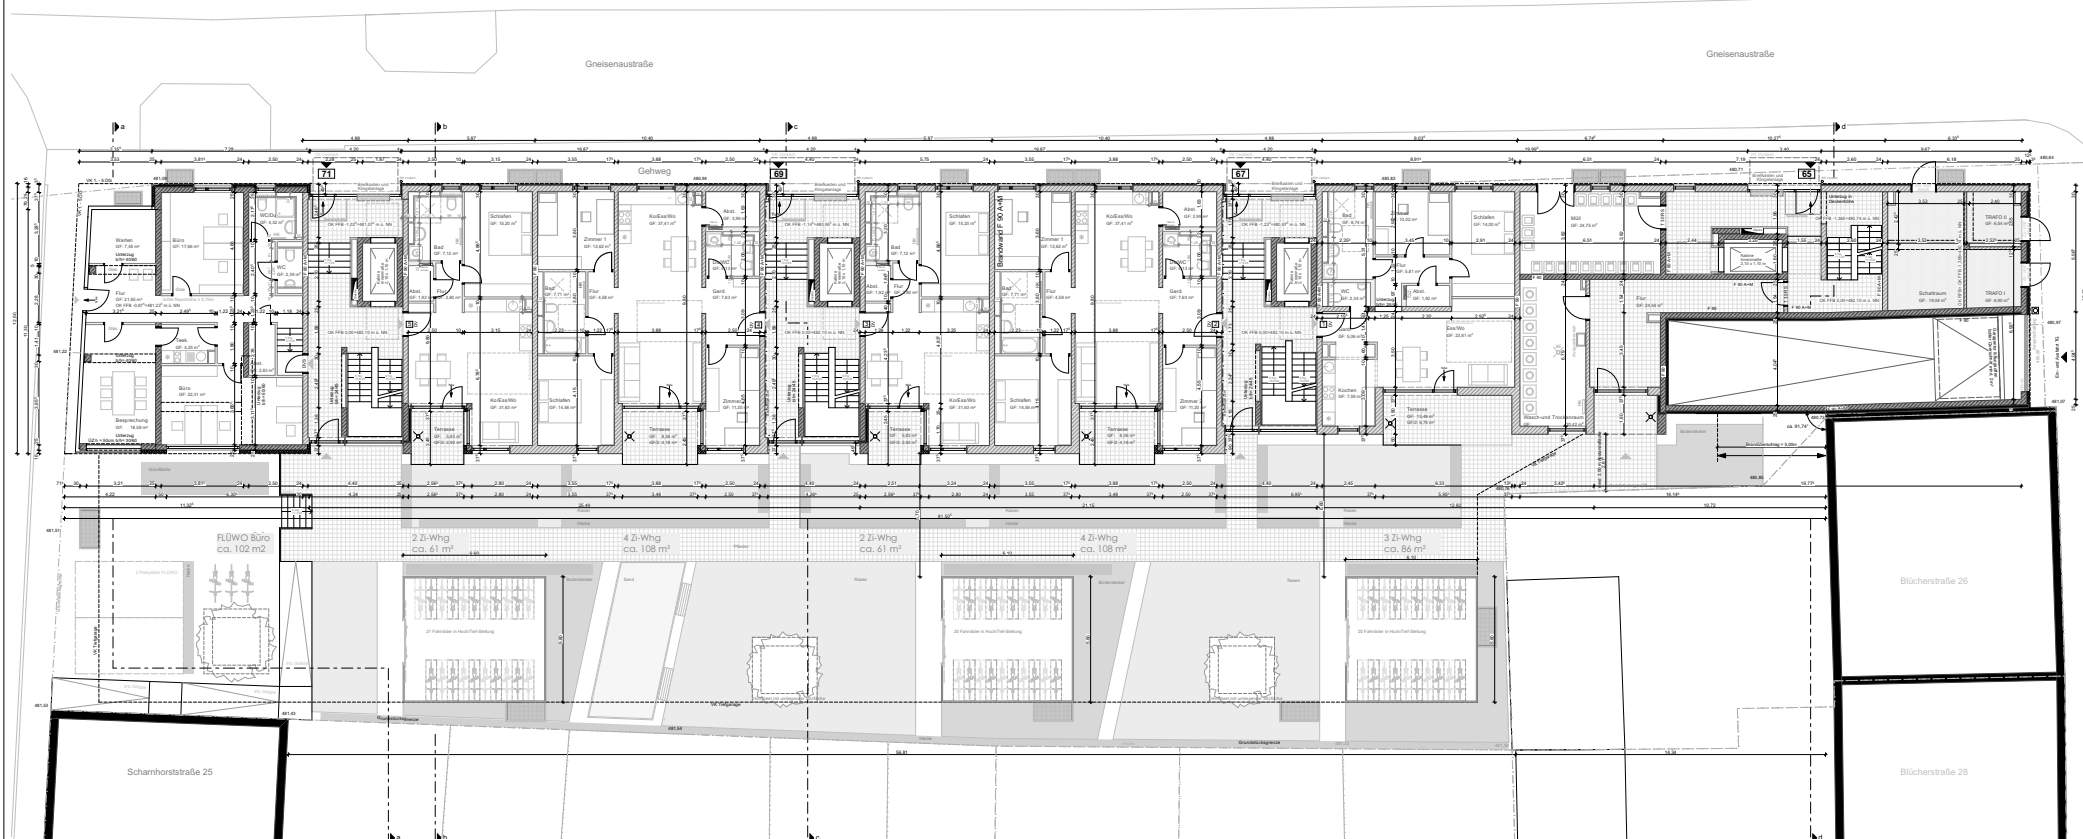


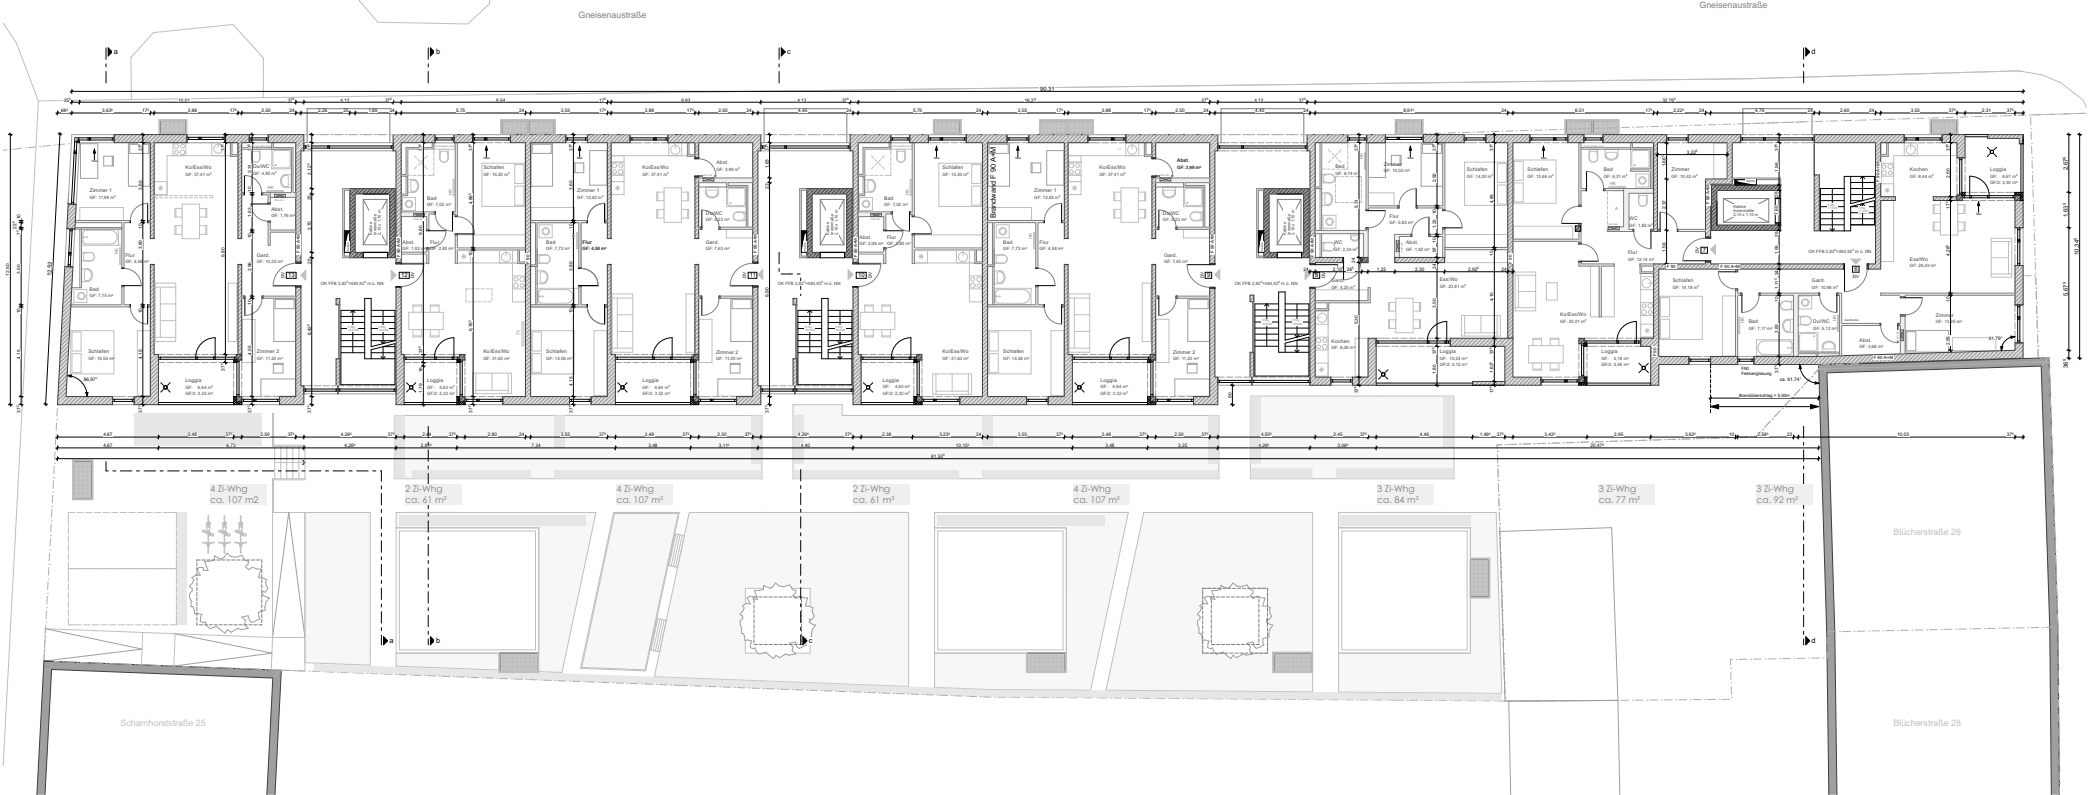

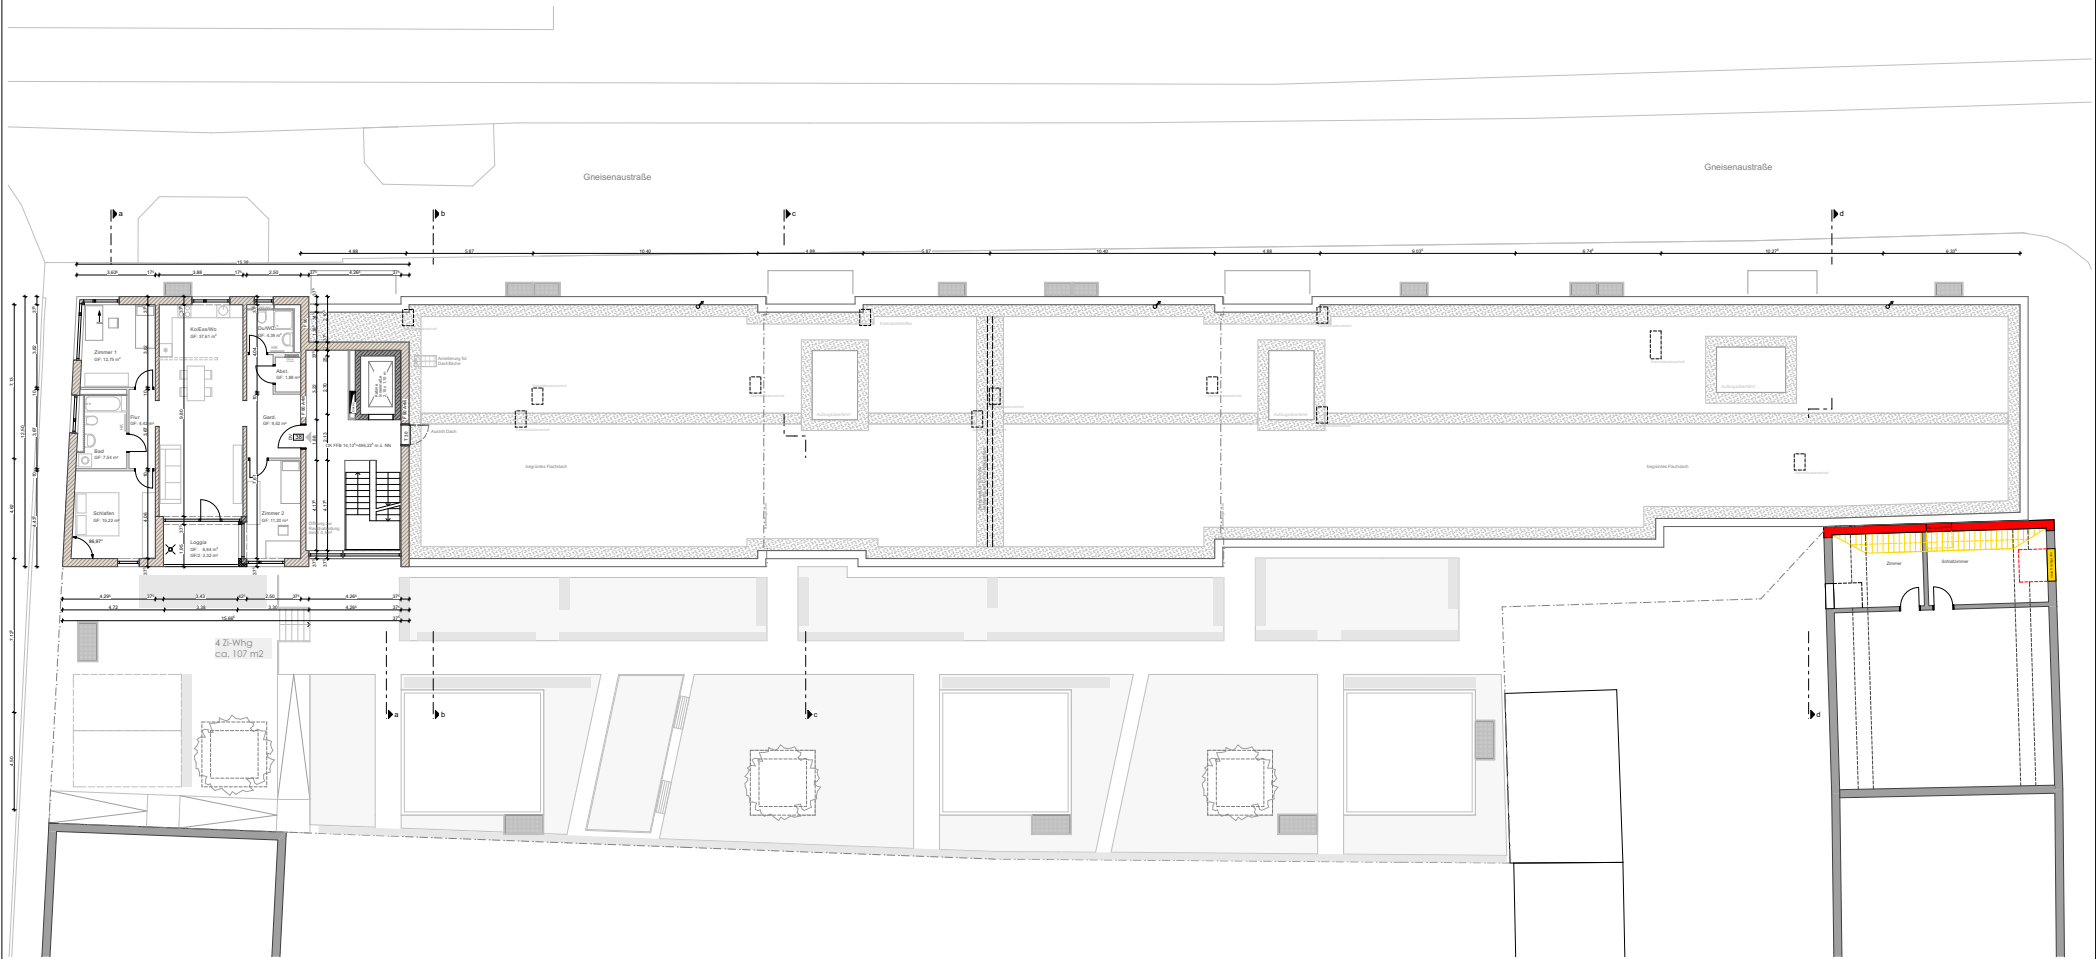



Schnitt A-A

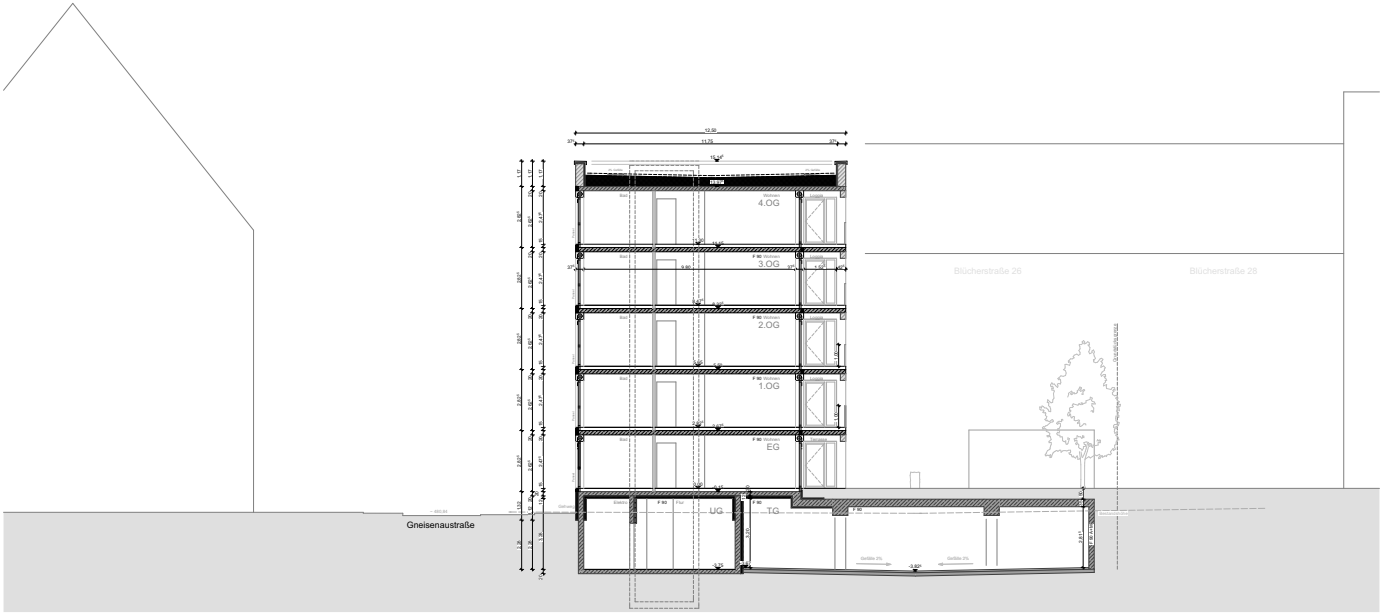

Schnitt B-B