


# Anlage 2 zu GD 101/17

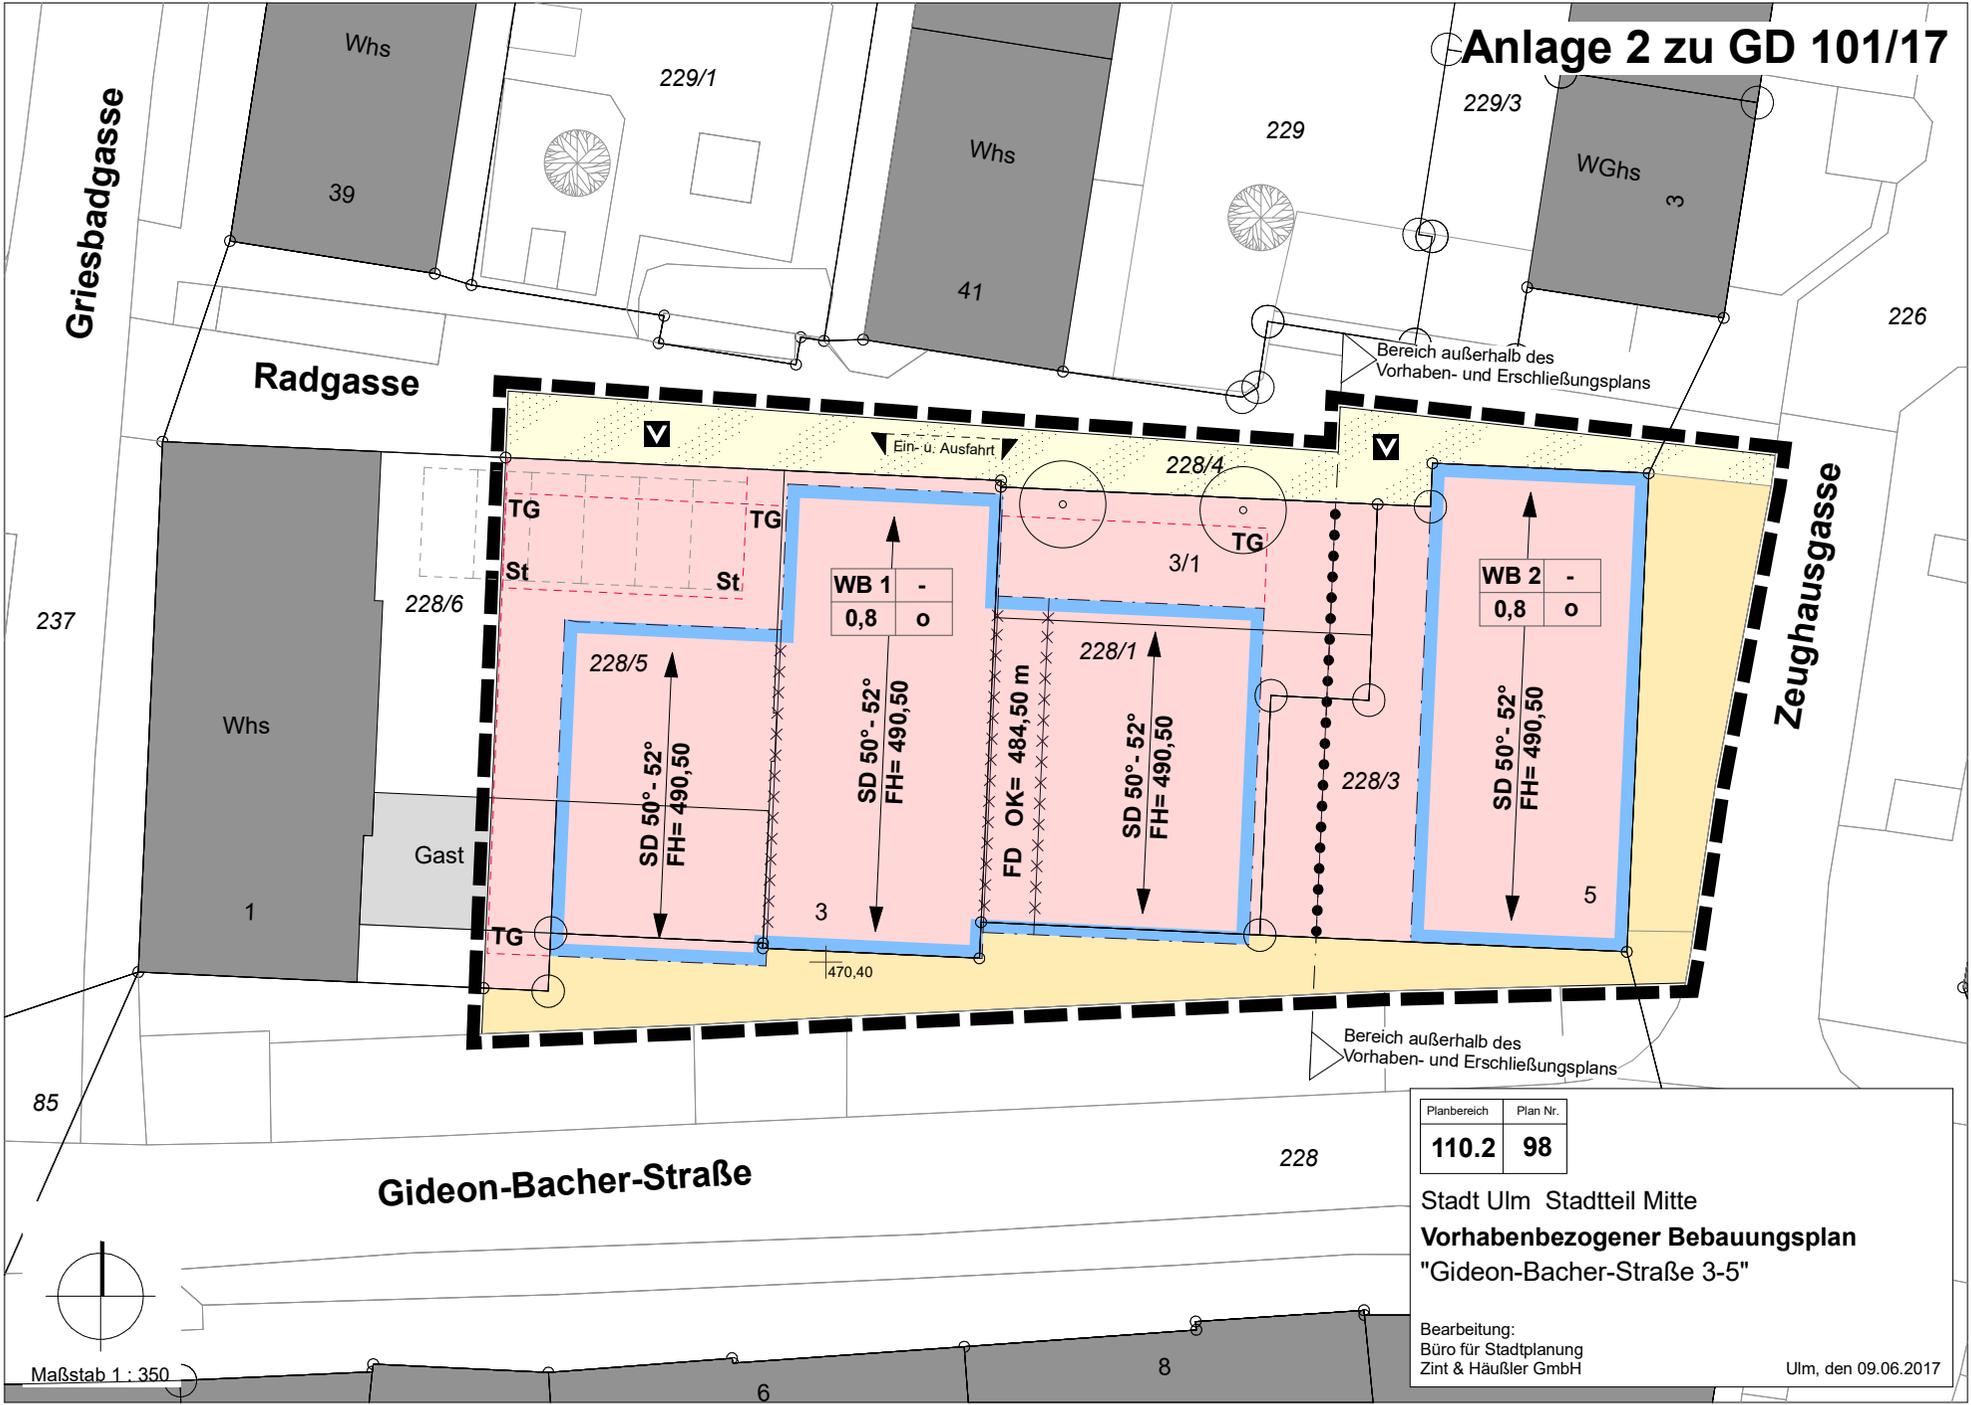

Planbereich	Plan Nr.
110.2	98

Stadt Ulm Stadtteil Mitte  
**Vorhabenbezogener Bebauungsplan**  
 "Gideon-Bacher-Straße 3-5"

Bearbeitung:  
 Büro für Stadtplanung  
 Zint & Häußler GmbH

Ulm, den 09.06.2017

Maßstab 1 : 350