

Braunger Wörtz | Architekten




Wohnquartier Altes Krankenhaus  
Söflingen - Maienweg

Übersichtsplan M 1:750

Stand 05.07.2017



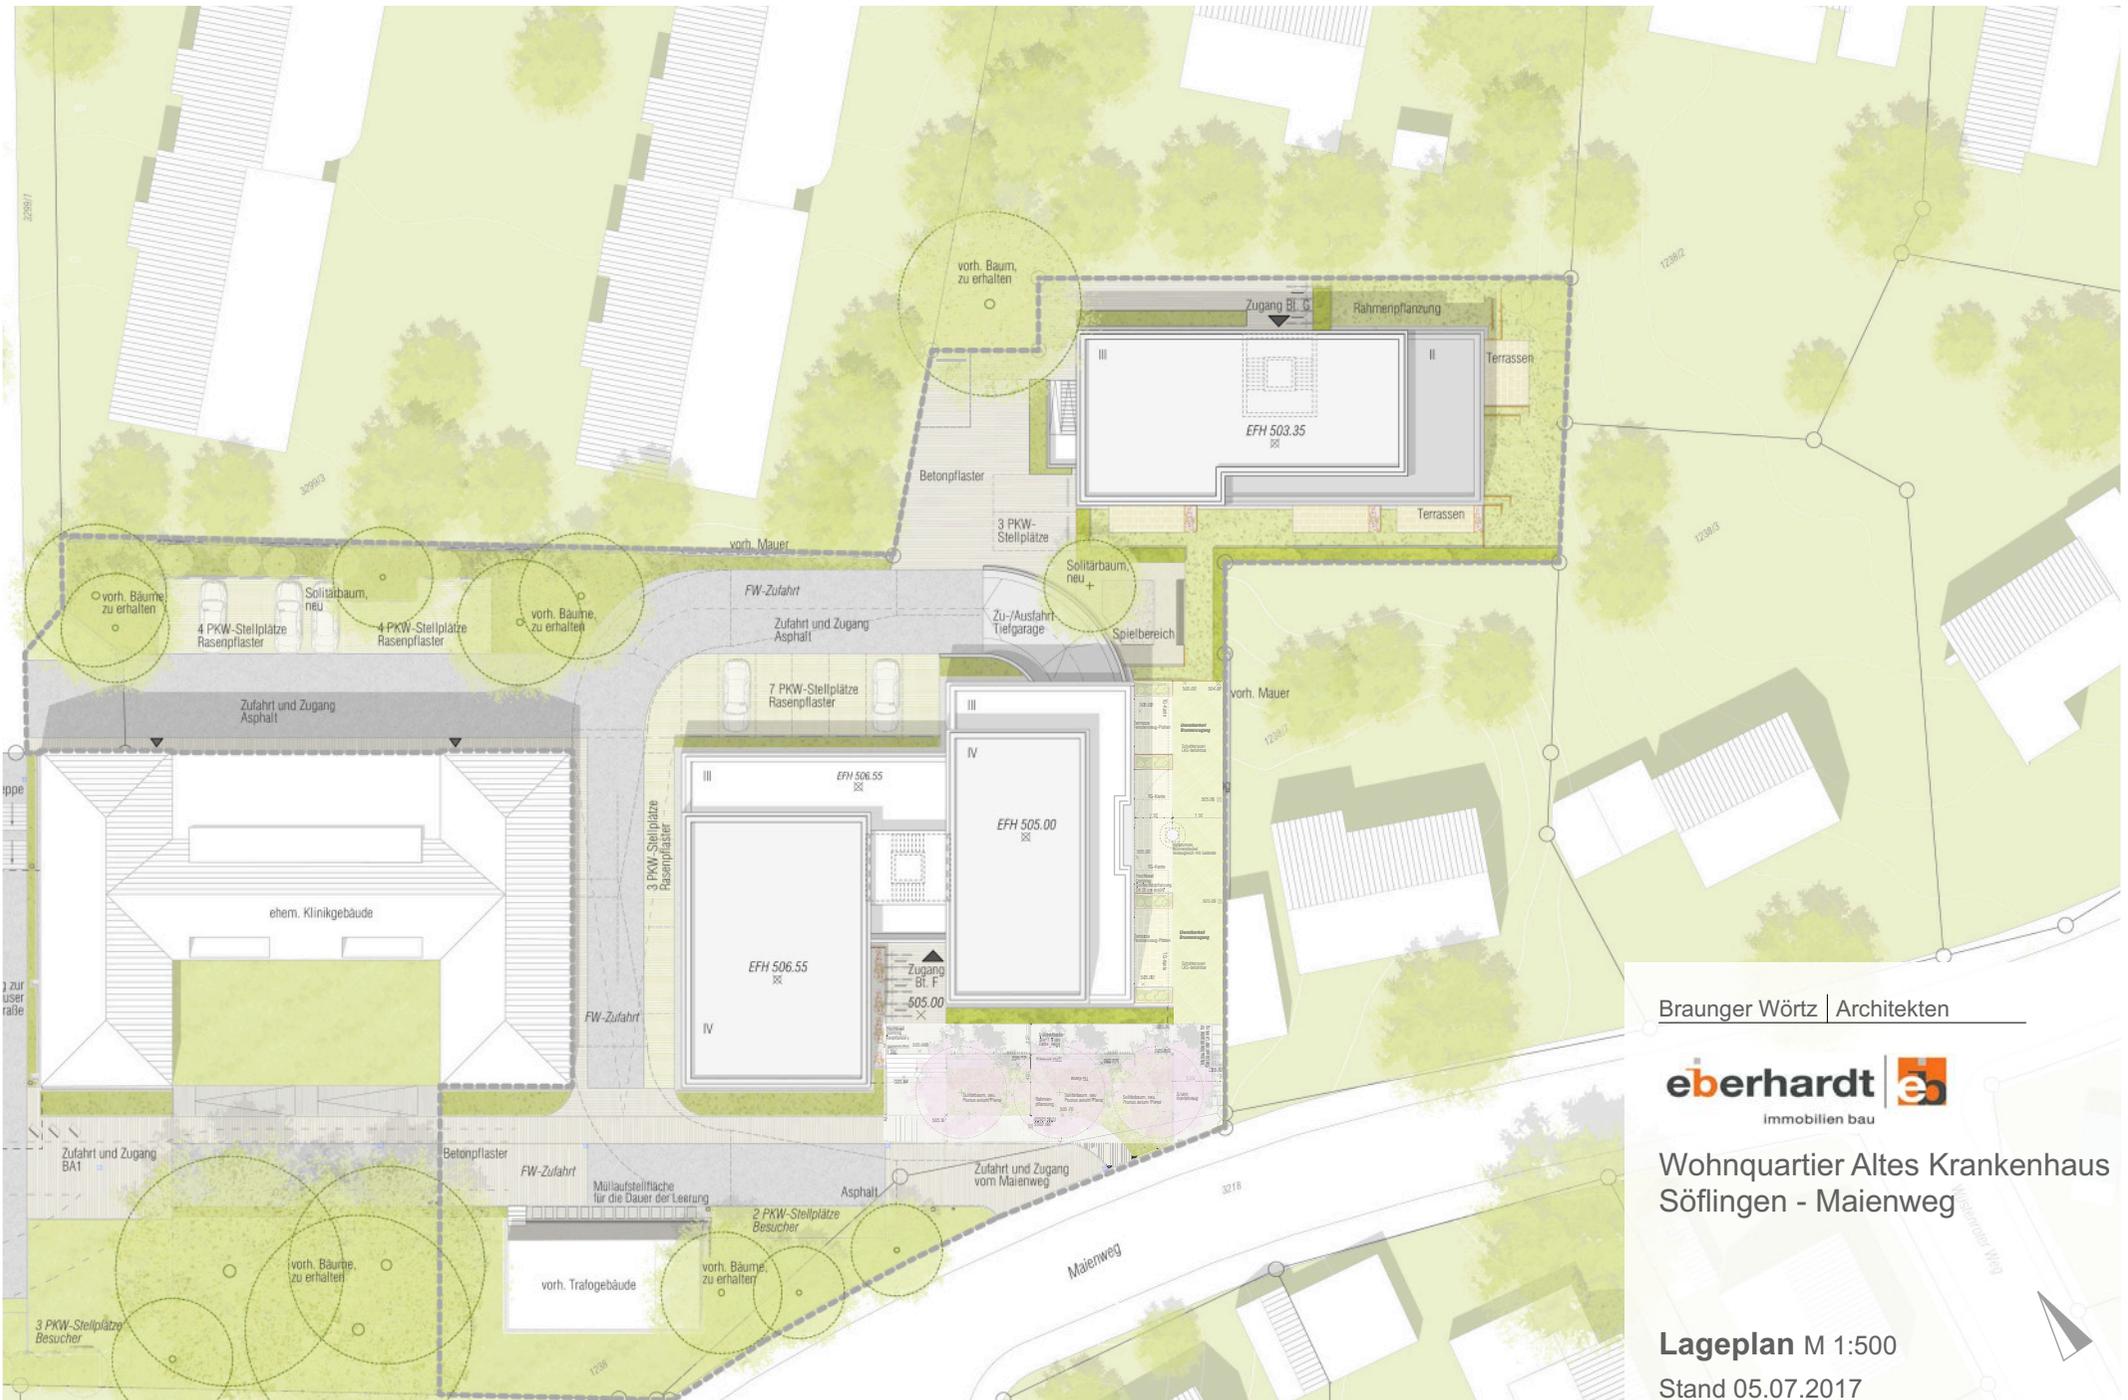

Braunger Wörtz | Architekten



Wohnquartier Altes Krankenhaus  
Söflingen - Maienweg

Lageplan M 1:500

Stand 05.07.2017






Braunger Wörtz | Architekten



Wohnquartier Altes Krankenhaus  
Söflingen - Maienweg

Ansicht Süd  
Grundriss EG M 1:500

Stand 05.07.2017

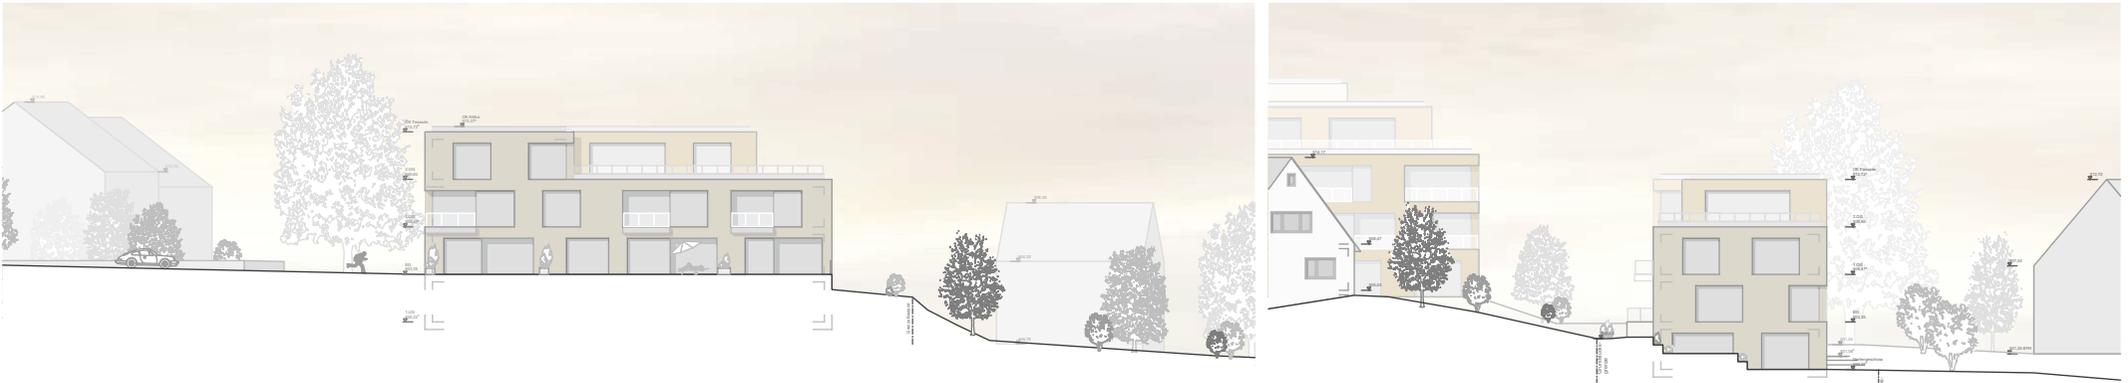

Braunger Wörtz | Architekten



Wohnquartier Altes Krankenhaus  
Söflingen - Maienweg

Ansicht Ost u. Süd Bt. G  
Grundriss 1.OG M 1:500

Stand 05.07.2017





Braunger Wörtz | Architekten







Wohnquartier Altes Krankenhaus  
Söflingen - Maienweg

Schnitt A-A  
Grundriss 2.OG M 1:500

Stand 05.07.2017





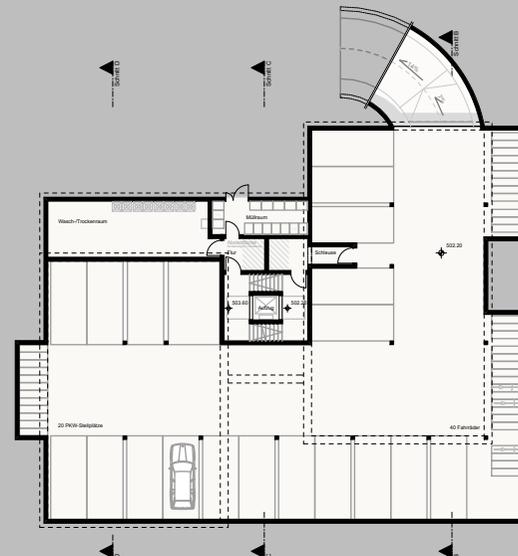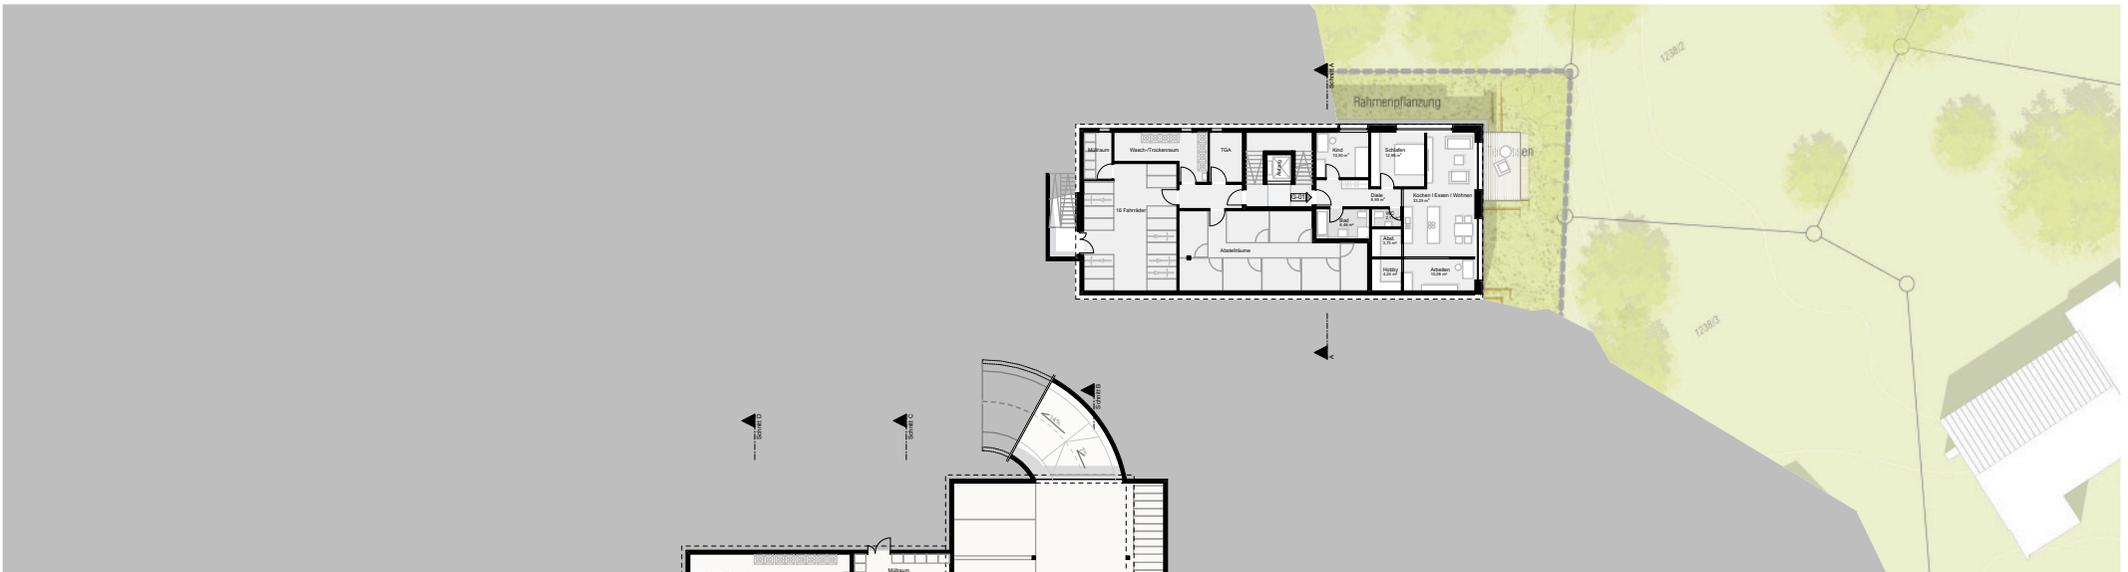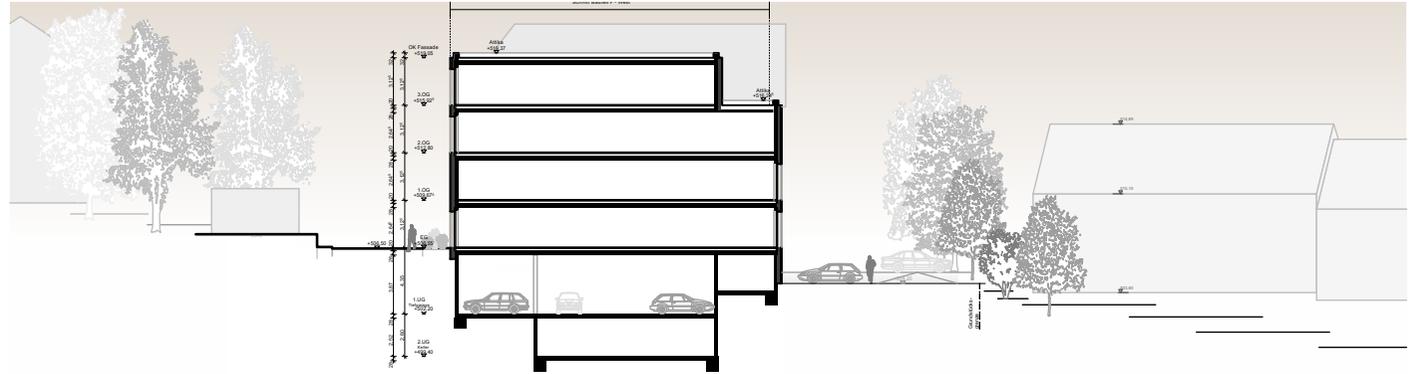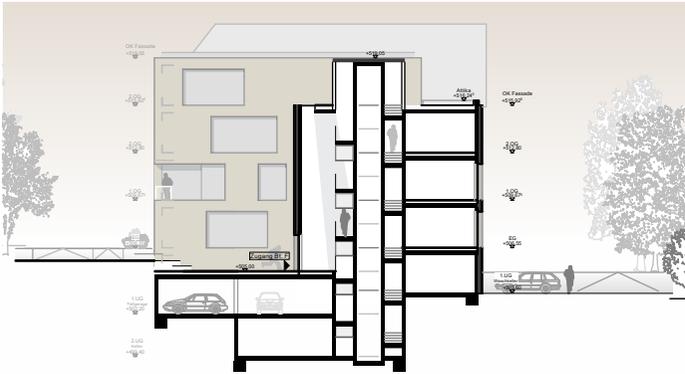

Braunger Wörtz | Architekten




Wohnquartier Altes Krankenhaus  
Söflingen - Maienweg

Schnitt C-C | D-D  
Grundriss 1.UG M 1:500

Stand 05.07.2017



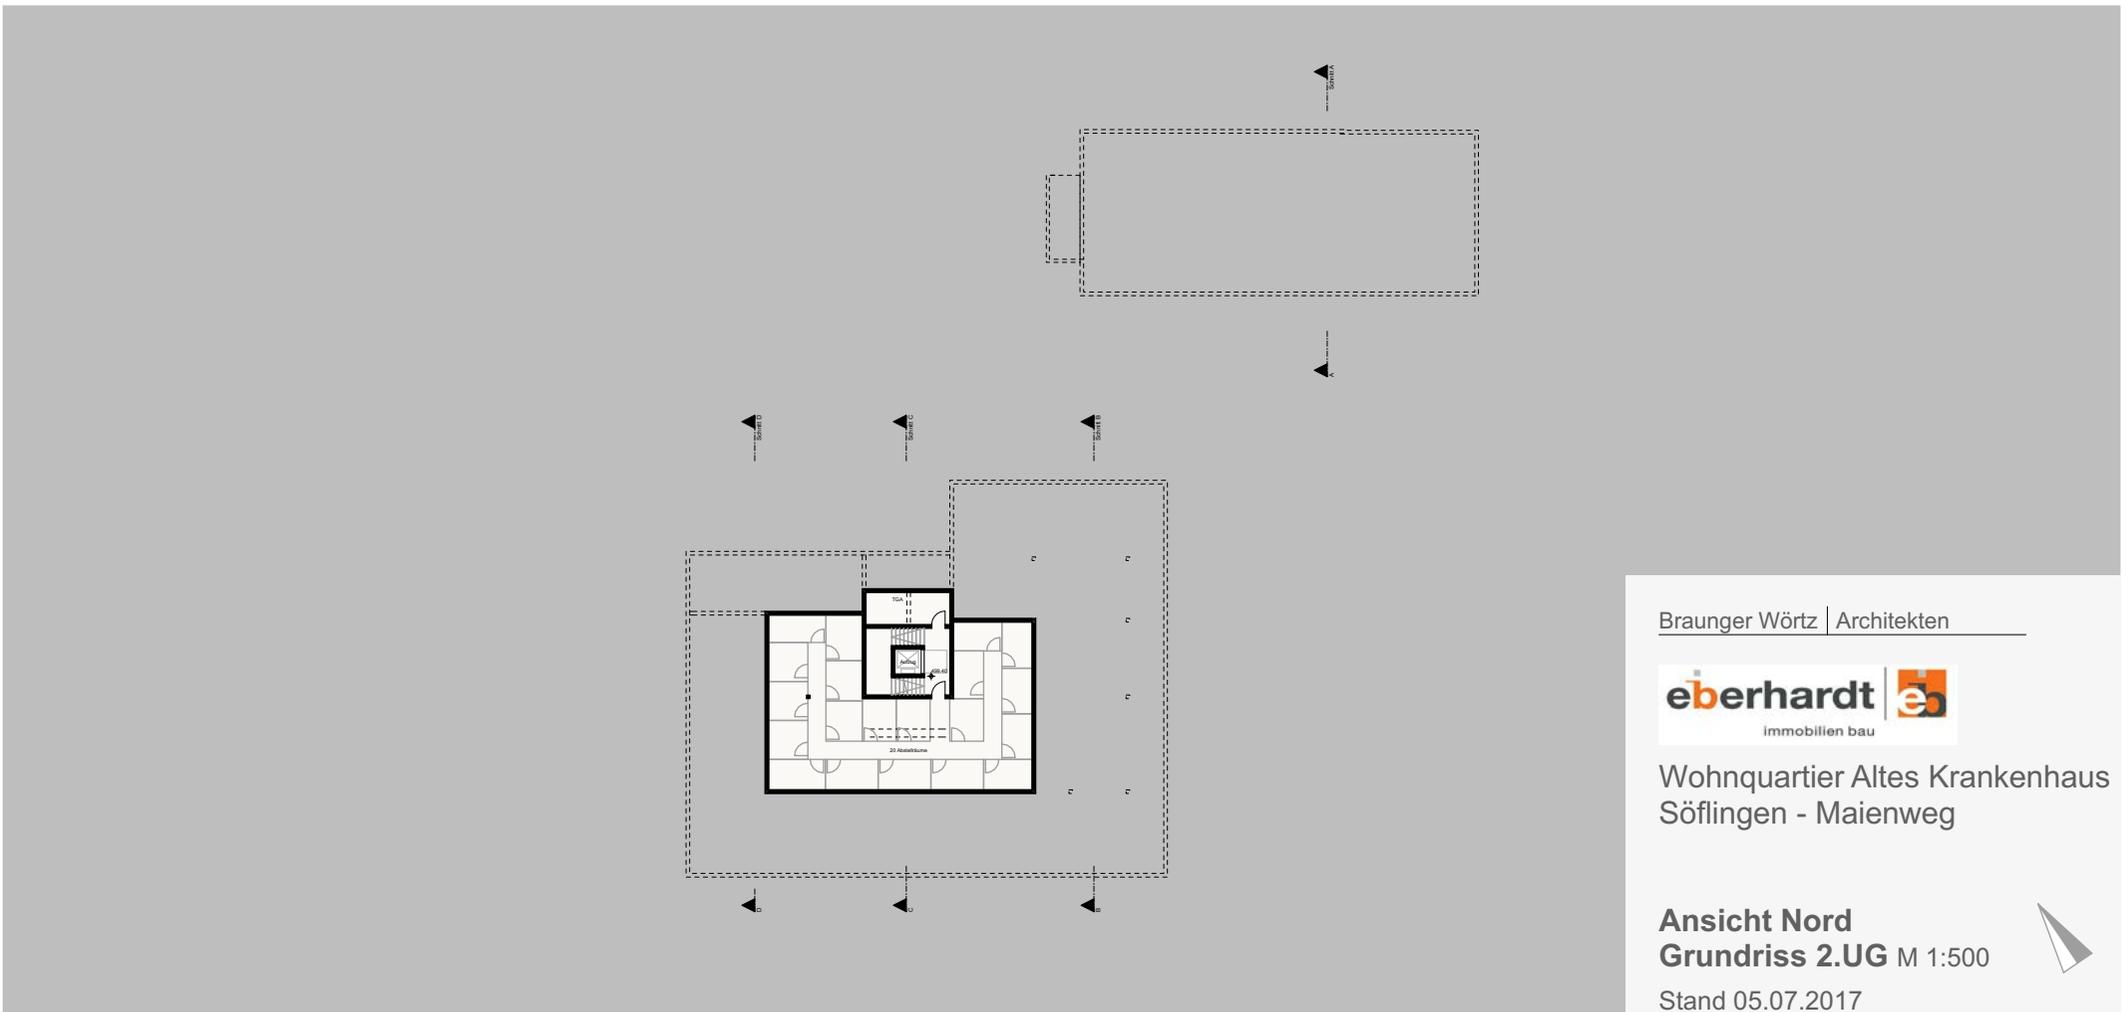

Braunger Wörtz | Architekten



Wohnquartier Altes Krankenhaus  
Söflingen - Maienweg

**Ansicht Nord**  
**Grundriss 2.UG** M 1:500

Stand 05.07.2017





Braunger Wörtz | Architekten



Wohnquartier Altes Krankenhaus  
Söflingen - Maienweg

**Gebäudeabwicklung Süd-West**  
**BA1 & BA2** unmaßstäblich

Stand 05.07.2017



Braunger Wörtz | Architekten




Wohnquartier Altes Krankenhaus  
Söflingen - Maienweg


**Konzept Altes Krankenhaus**

Stand 01.03.2017


1903 - Entstehung Krankenhaus

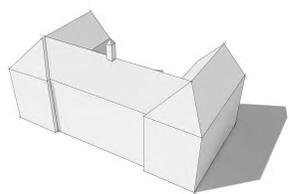


1957 - Anbau Aufzug Nordwest

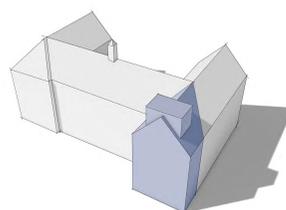


Umbau Fassade  
1960 - Anbau Bettenhaus

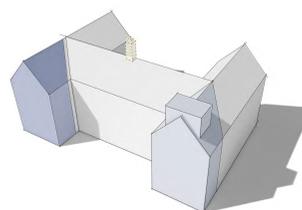



1981 - Anbau Nord

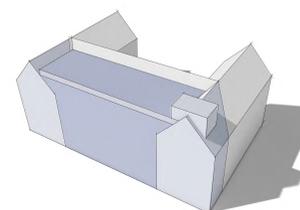



2002 - Sanierung Fassade

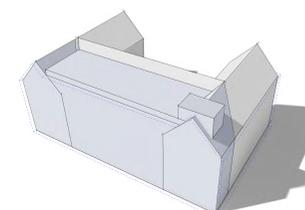

Ansicht Nord

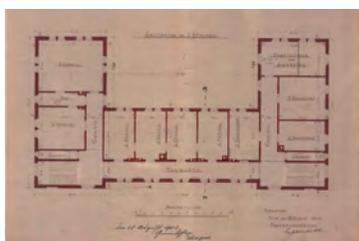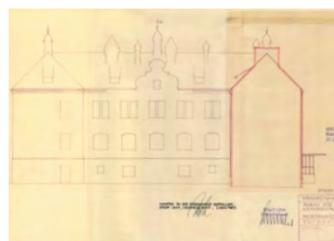

Grundriss 1. Obergeschoss

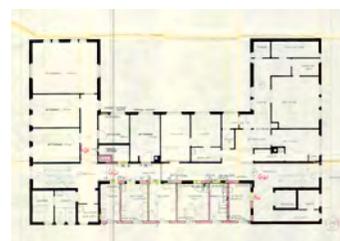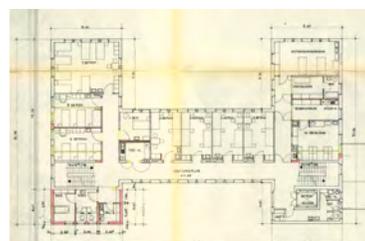


Braunger Wörtz | Architekten



Wohnquartier Altes Krankenhaus  
Söflingen - Maienweg  
**Konzept Altes Krankenhaus**

**historische Entwicklung**

Stand 01.03.2017

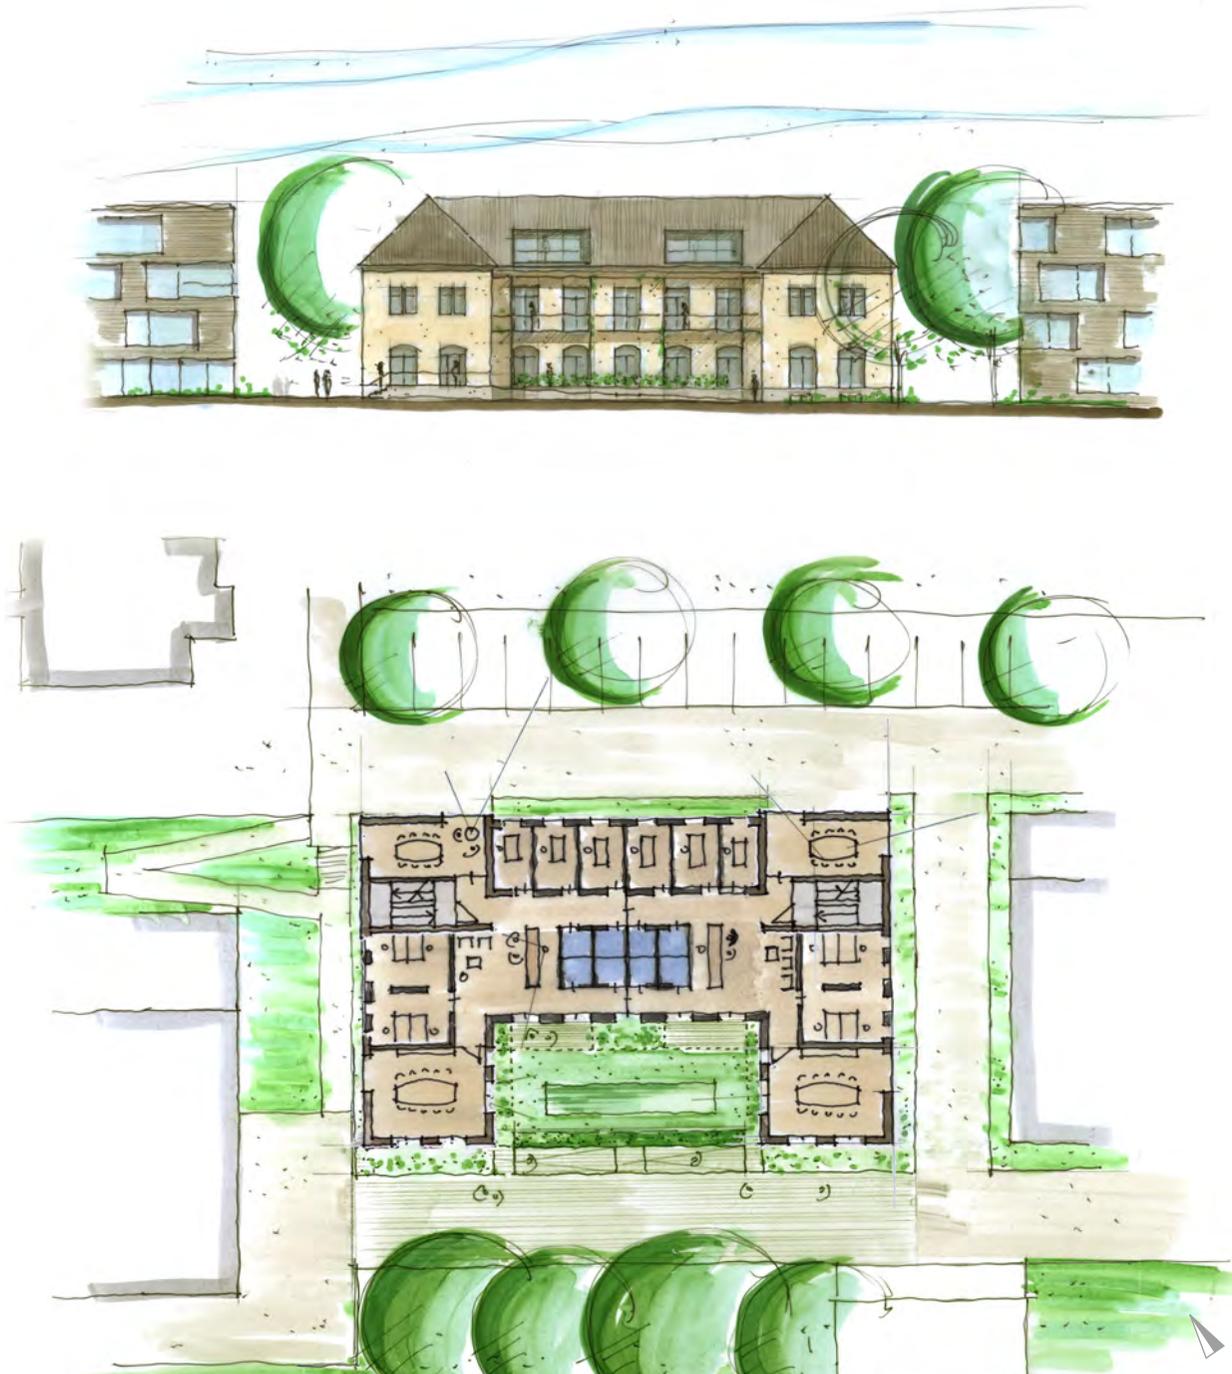

Braunger Wörtz | Architekten

**eberhardt** | **eb**  
immobilien bau

Wohnquartier Altes Krankenhaus  
Söflingen - Maienweg  
**Konzept Altes Krankenhaus**

**Ansicht Süd**  
**Grundriss EG M 1:500**

Stand 01.03.2017




Braunger Wörtz | Architekten



Wohnquartier Altes Krankenhaus  
Söflingen - Maienweg  
**Konzept Altes Krankenhaus**

**Ansicht Ost**  
**Grundriss 1.OG** M 1:500

Stand 01.03.2017

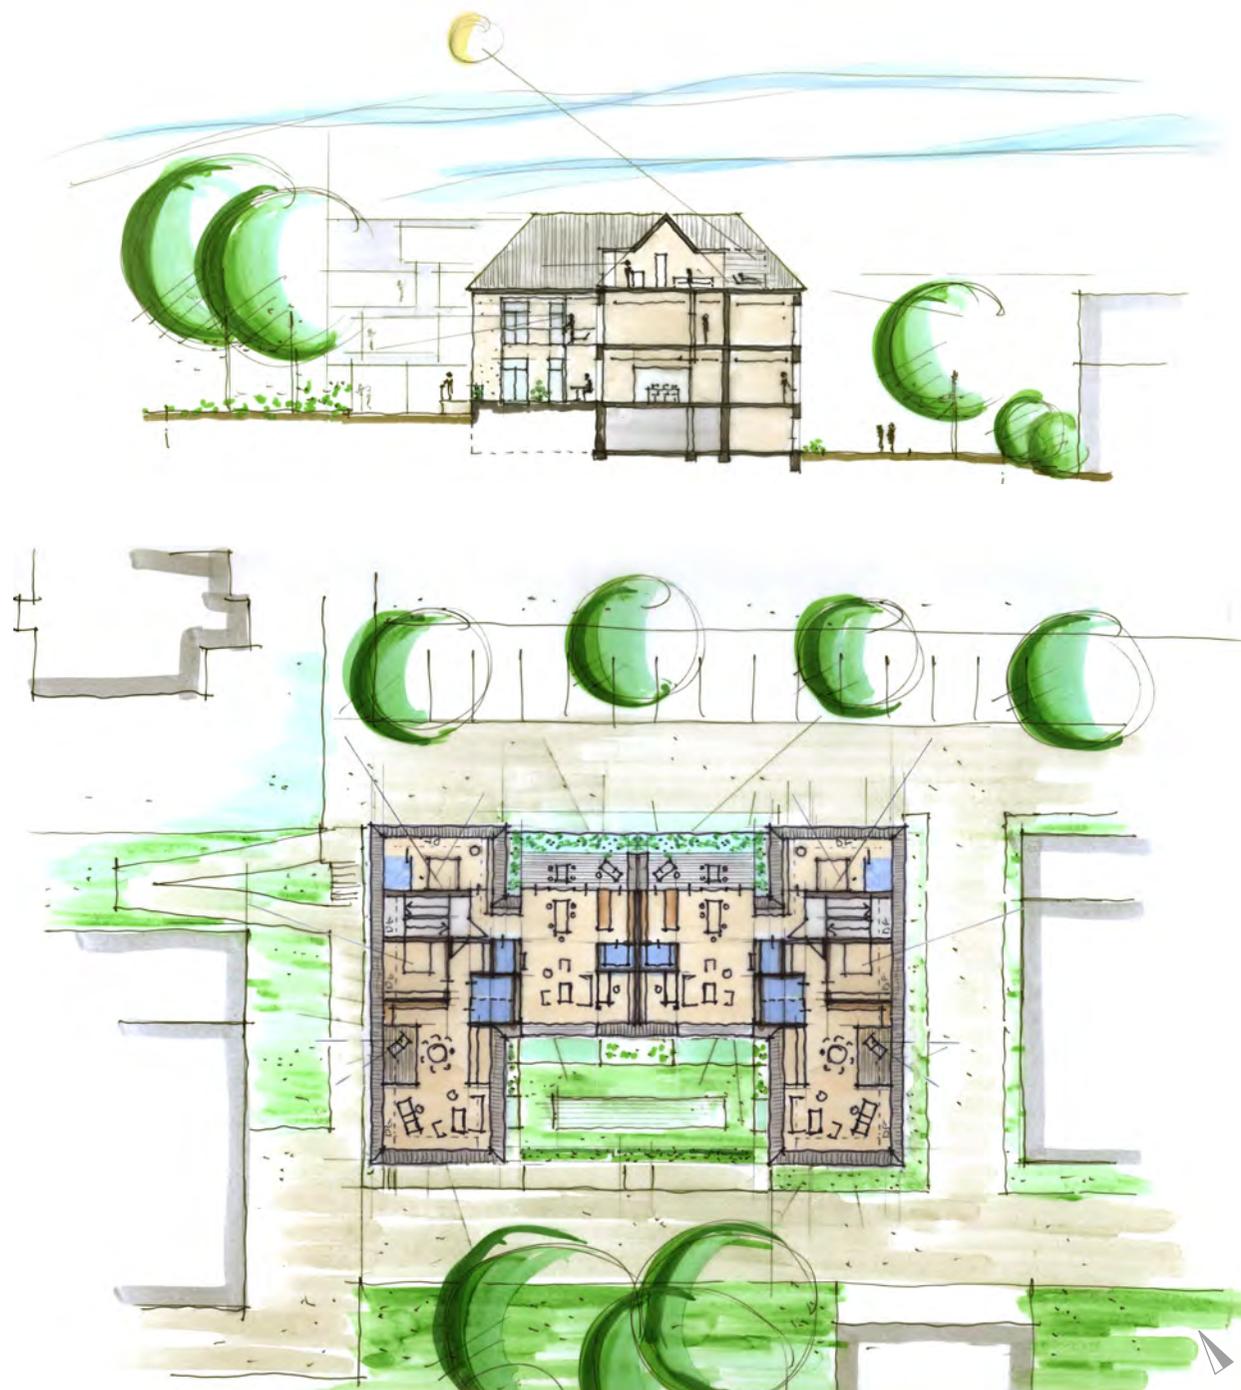


Braunger Wörtz | Architekten



Wohnquartier Altes Krankenhaus  
Söflingen - Maienweg  
**Konzept Altes Krankenhaus**

**Schnitt**  
**Grundriss DG M 1:500**

Stand 01.03.2017

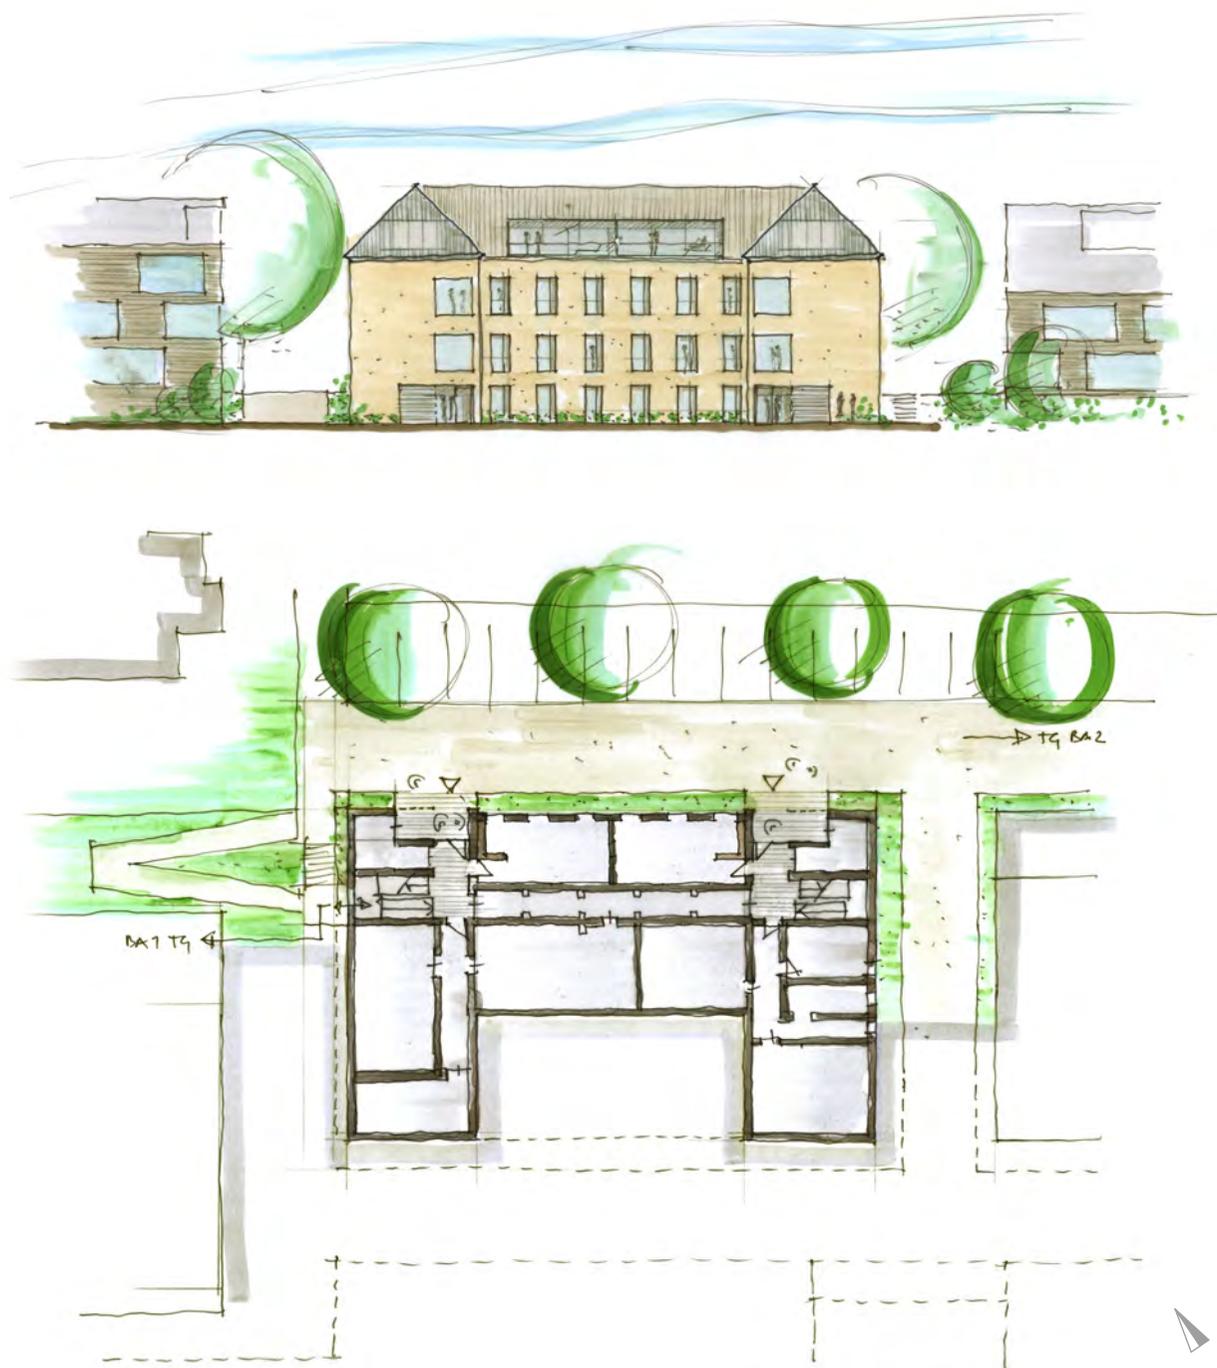

Braunger Wörtz | Architekten



Wohnquartier Altes Krankenhaus  
Söflingen - Maienweg  
**Konzept Altes Krankenhaus**

**Ansicht Nord**  
**Grundriss UG M 1:500**

Stand 01.03.2017