
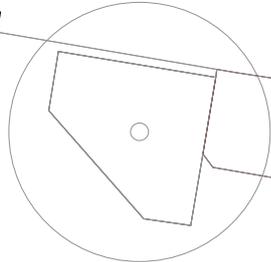


Neue Straße

214

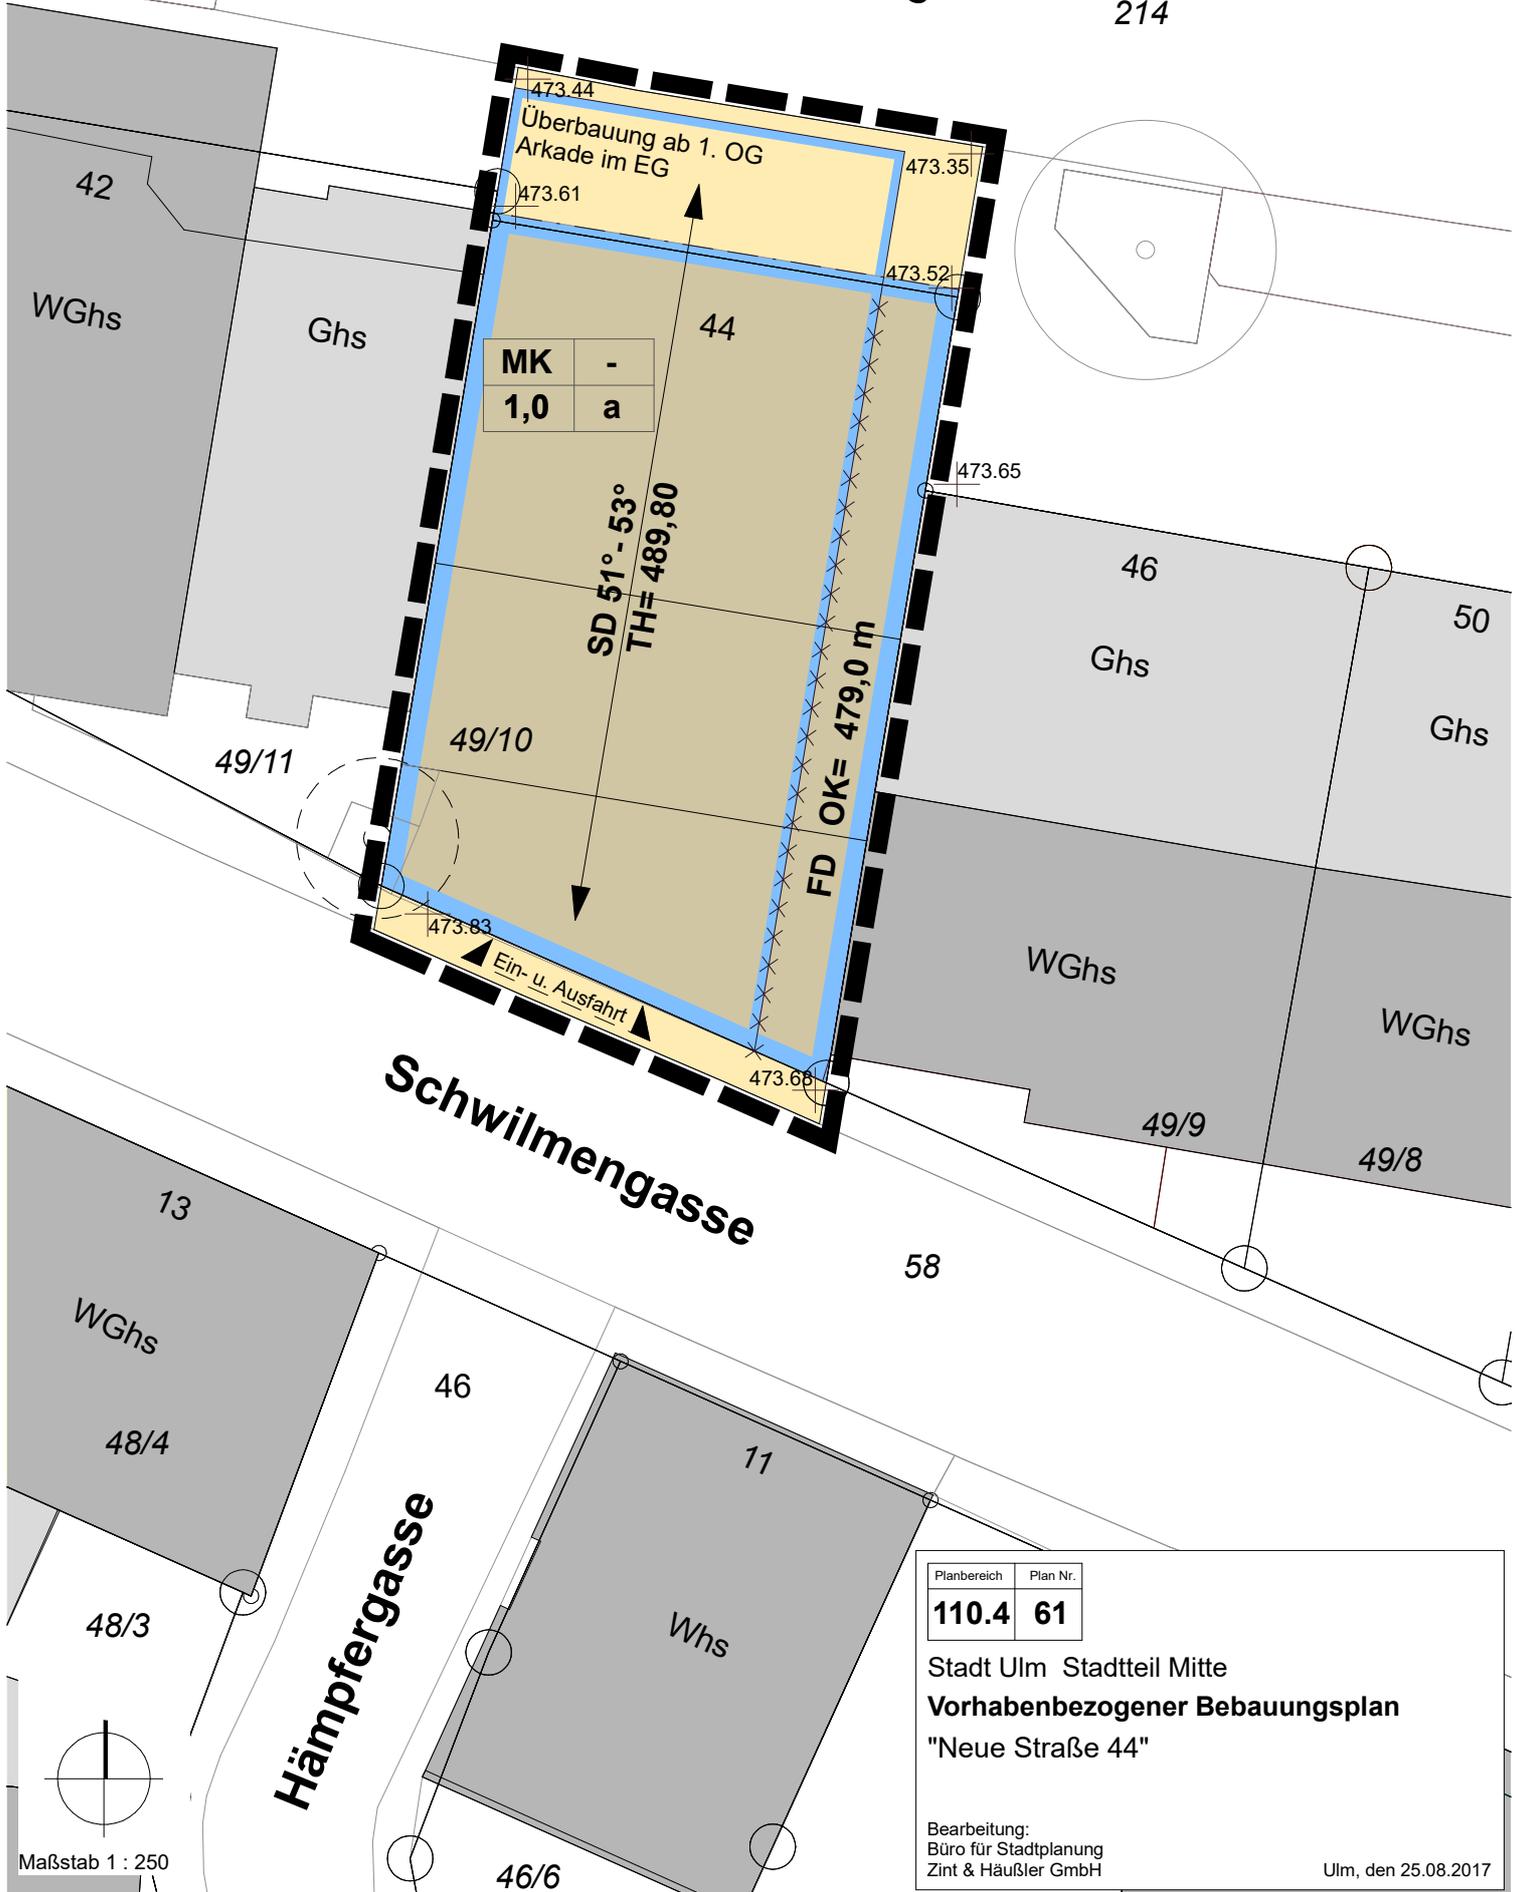

Planbereich	Plan Nr.
<b>110.4</b>	<b>61</b>

Stadt Ulm Stadtteil Mitte  
**Vorhabenbezogener Bebauungsplan**  
 "Neue Straße 44"

Bearbeitung:  
 Büro für Stadtplanung  
 Zint & Häußler GmbH

Ulm, den 25.08.2017

Maßstab 1 : 250

