


Anlage 2 zu GD 327/17

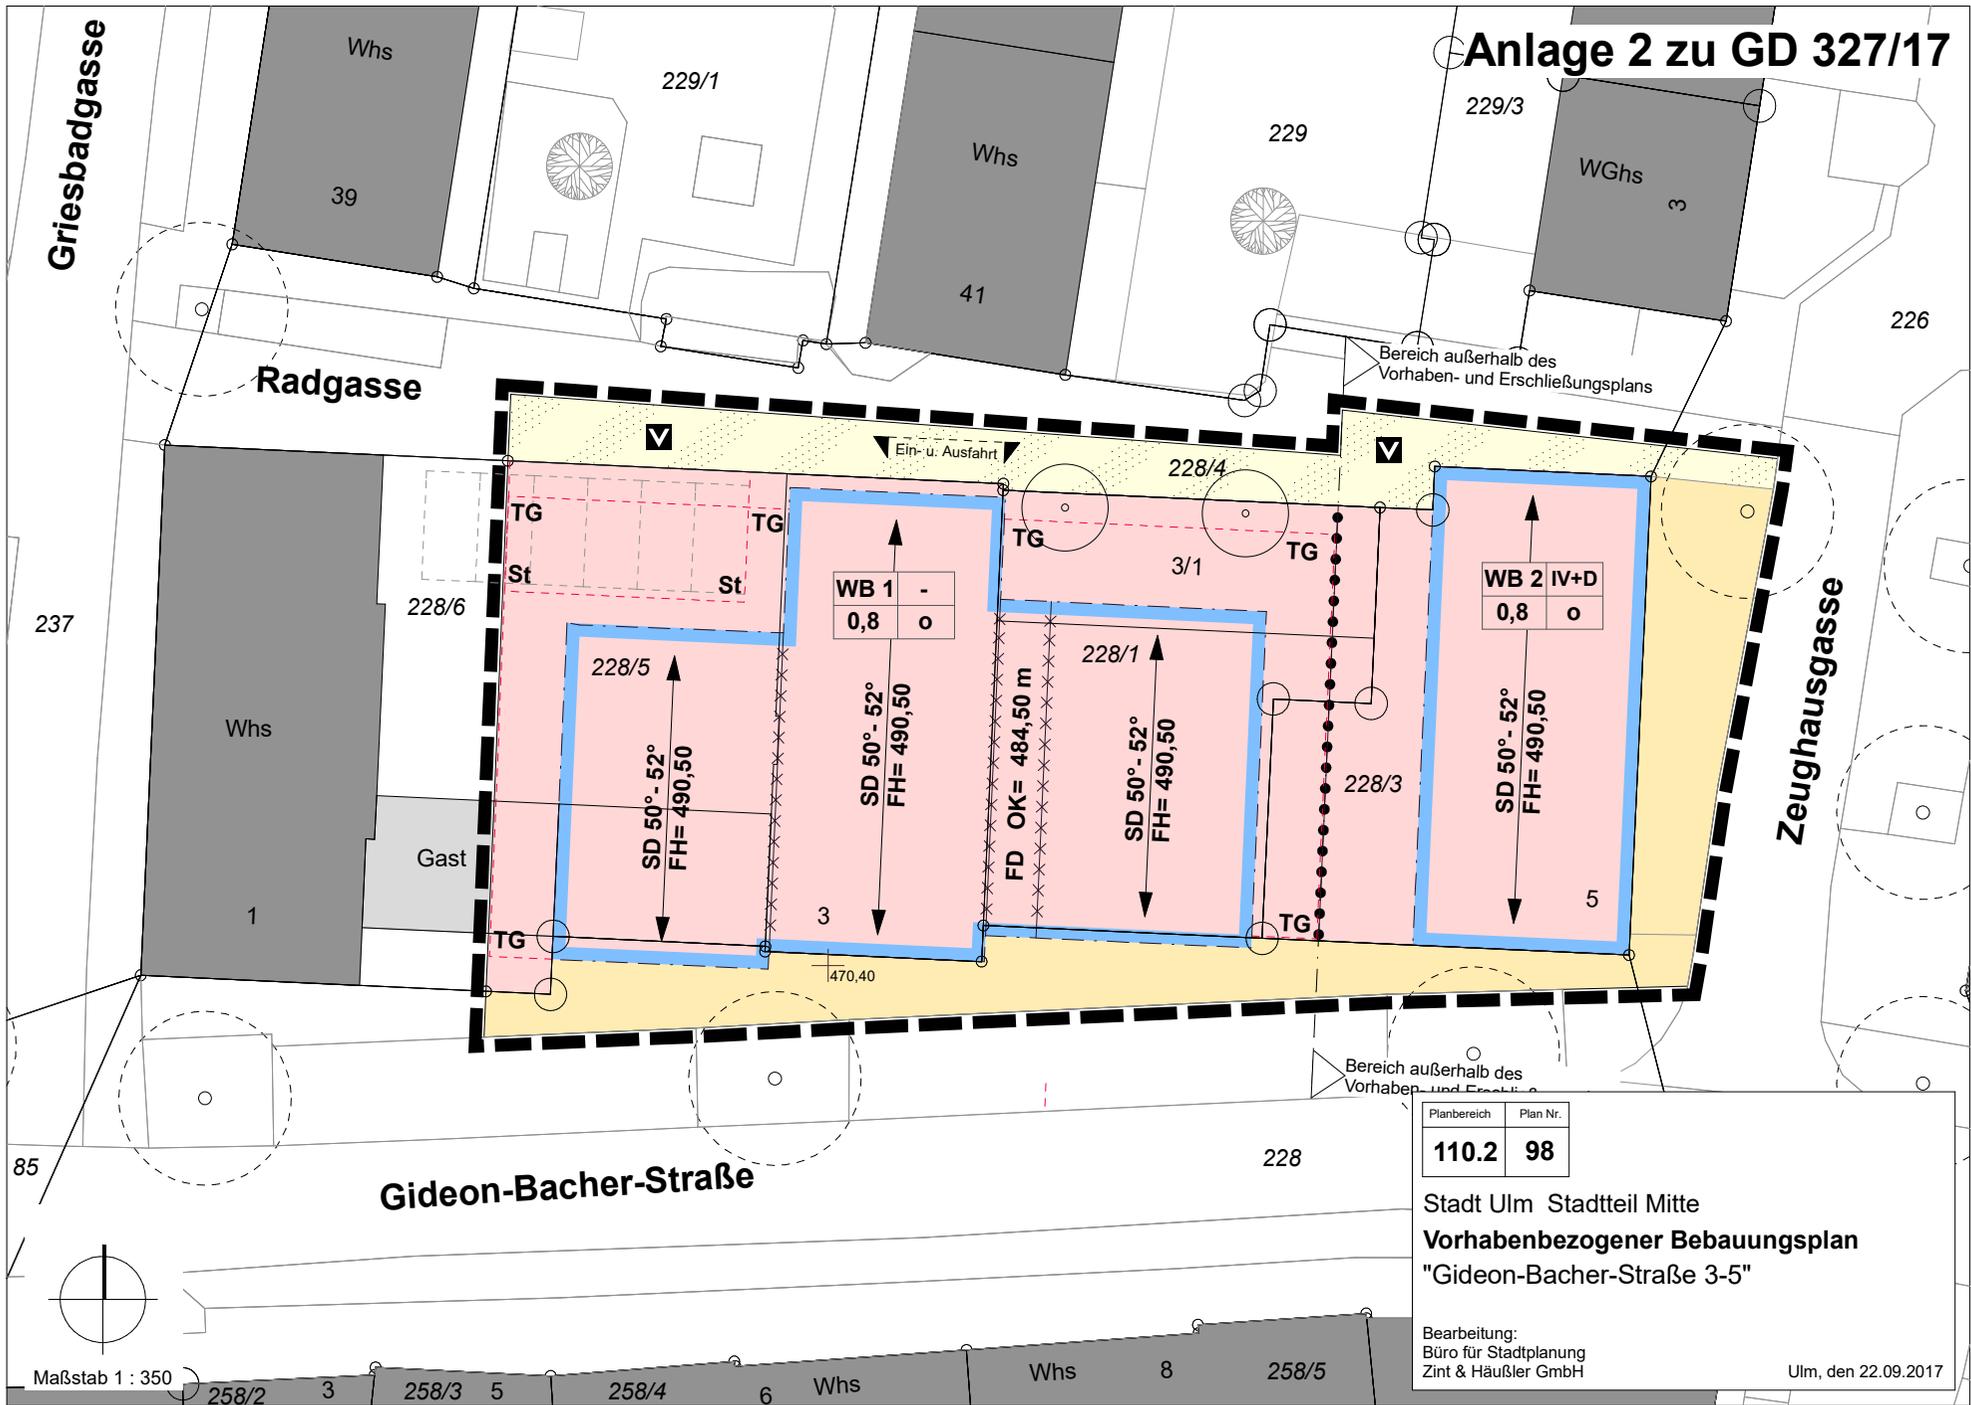

Planbereich	Plan Nr.
110.2	98

Stadt Ulm Stadtteil Mitte
Vorhabenbezogener Bebauungsplan
 "Gideon-Bacher-Straße 3-5"

Bearbeitung:
 Büro für Stadtplanung
 Zint & Häußler GmbH

Ulm, den 22.09.2017

Maßstab 1 : 350

