



Braunger Wörtz | Architekten

eberhardt 
immobilien bau

Vorhabenpläne
BV Gideon-Bacher-Str-3

Lageplan M 1:500

Stand 22.09.2017



Braunger Wörtz | Architekten

eberhardt | **eb**
immobilien bau

Vorhabenpläne
BV Gideon-Bacher-Str-3

Ansicht Süd
Grundriss EG M 1:500

Stand 22.09.2017



Braunger Wörtz | Architekten

eberhardt 
immobilien bau

Vorhabenpläne
BV Gideon-Bacher-Str-3

Ansicht West u. Ost
Grundriss 1.-3.OG M 1:500
Stand 22.09.2017




Braunger Wörtz | Architekten

eberhardt 
immobilien bau

Vorhabenpläne
BV Gideon-Bacher-Str-3

Ansicht Nord
Grundriss DG M 1:500

Stand 22.09.2017

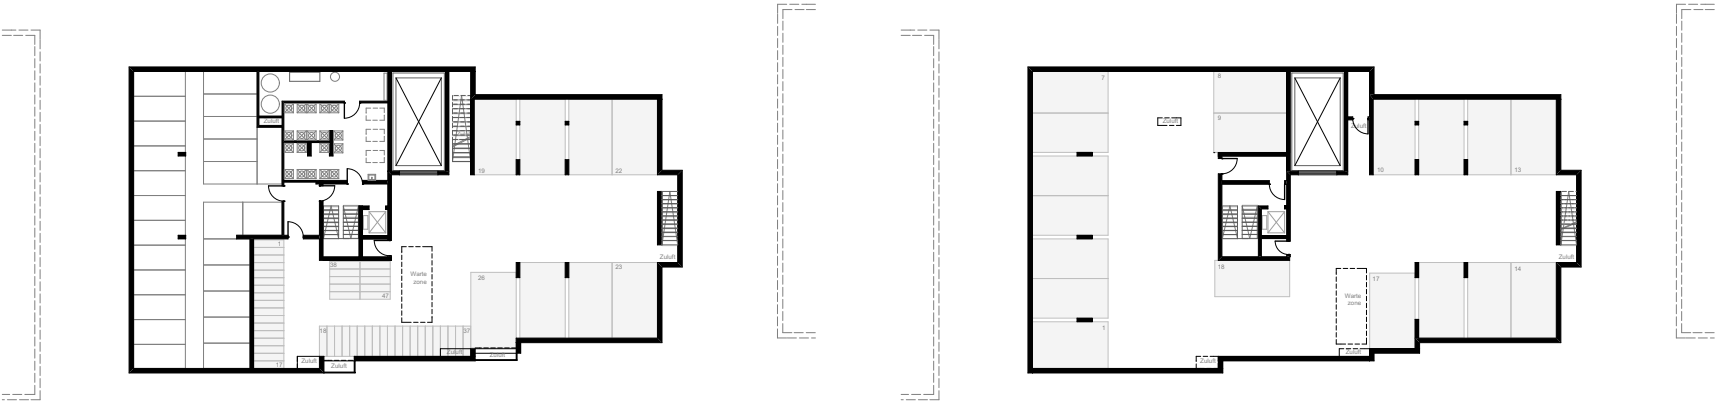

Braunger Wörtz | Architekten



Vorhabenpläne
BV Gideon-Bacher-Str-3



Schnitt
Grundriss UG1 u. 2 M 1:500
Stand 22.09.2017

