


# Bewerbung Landesgartenschau Ulm 2030

## Städtische Grünstrukturen

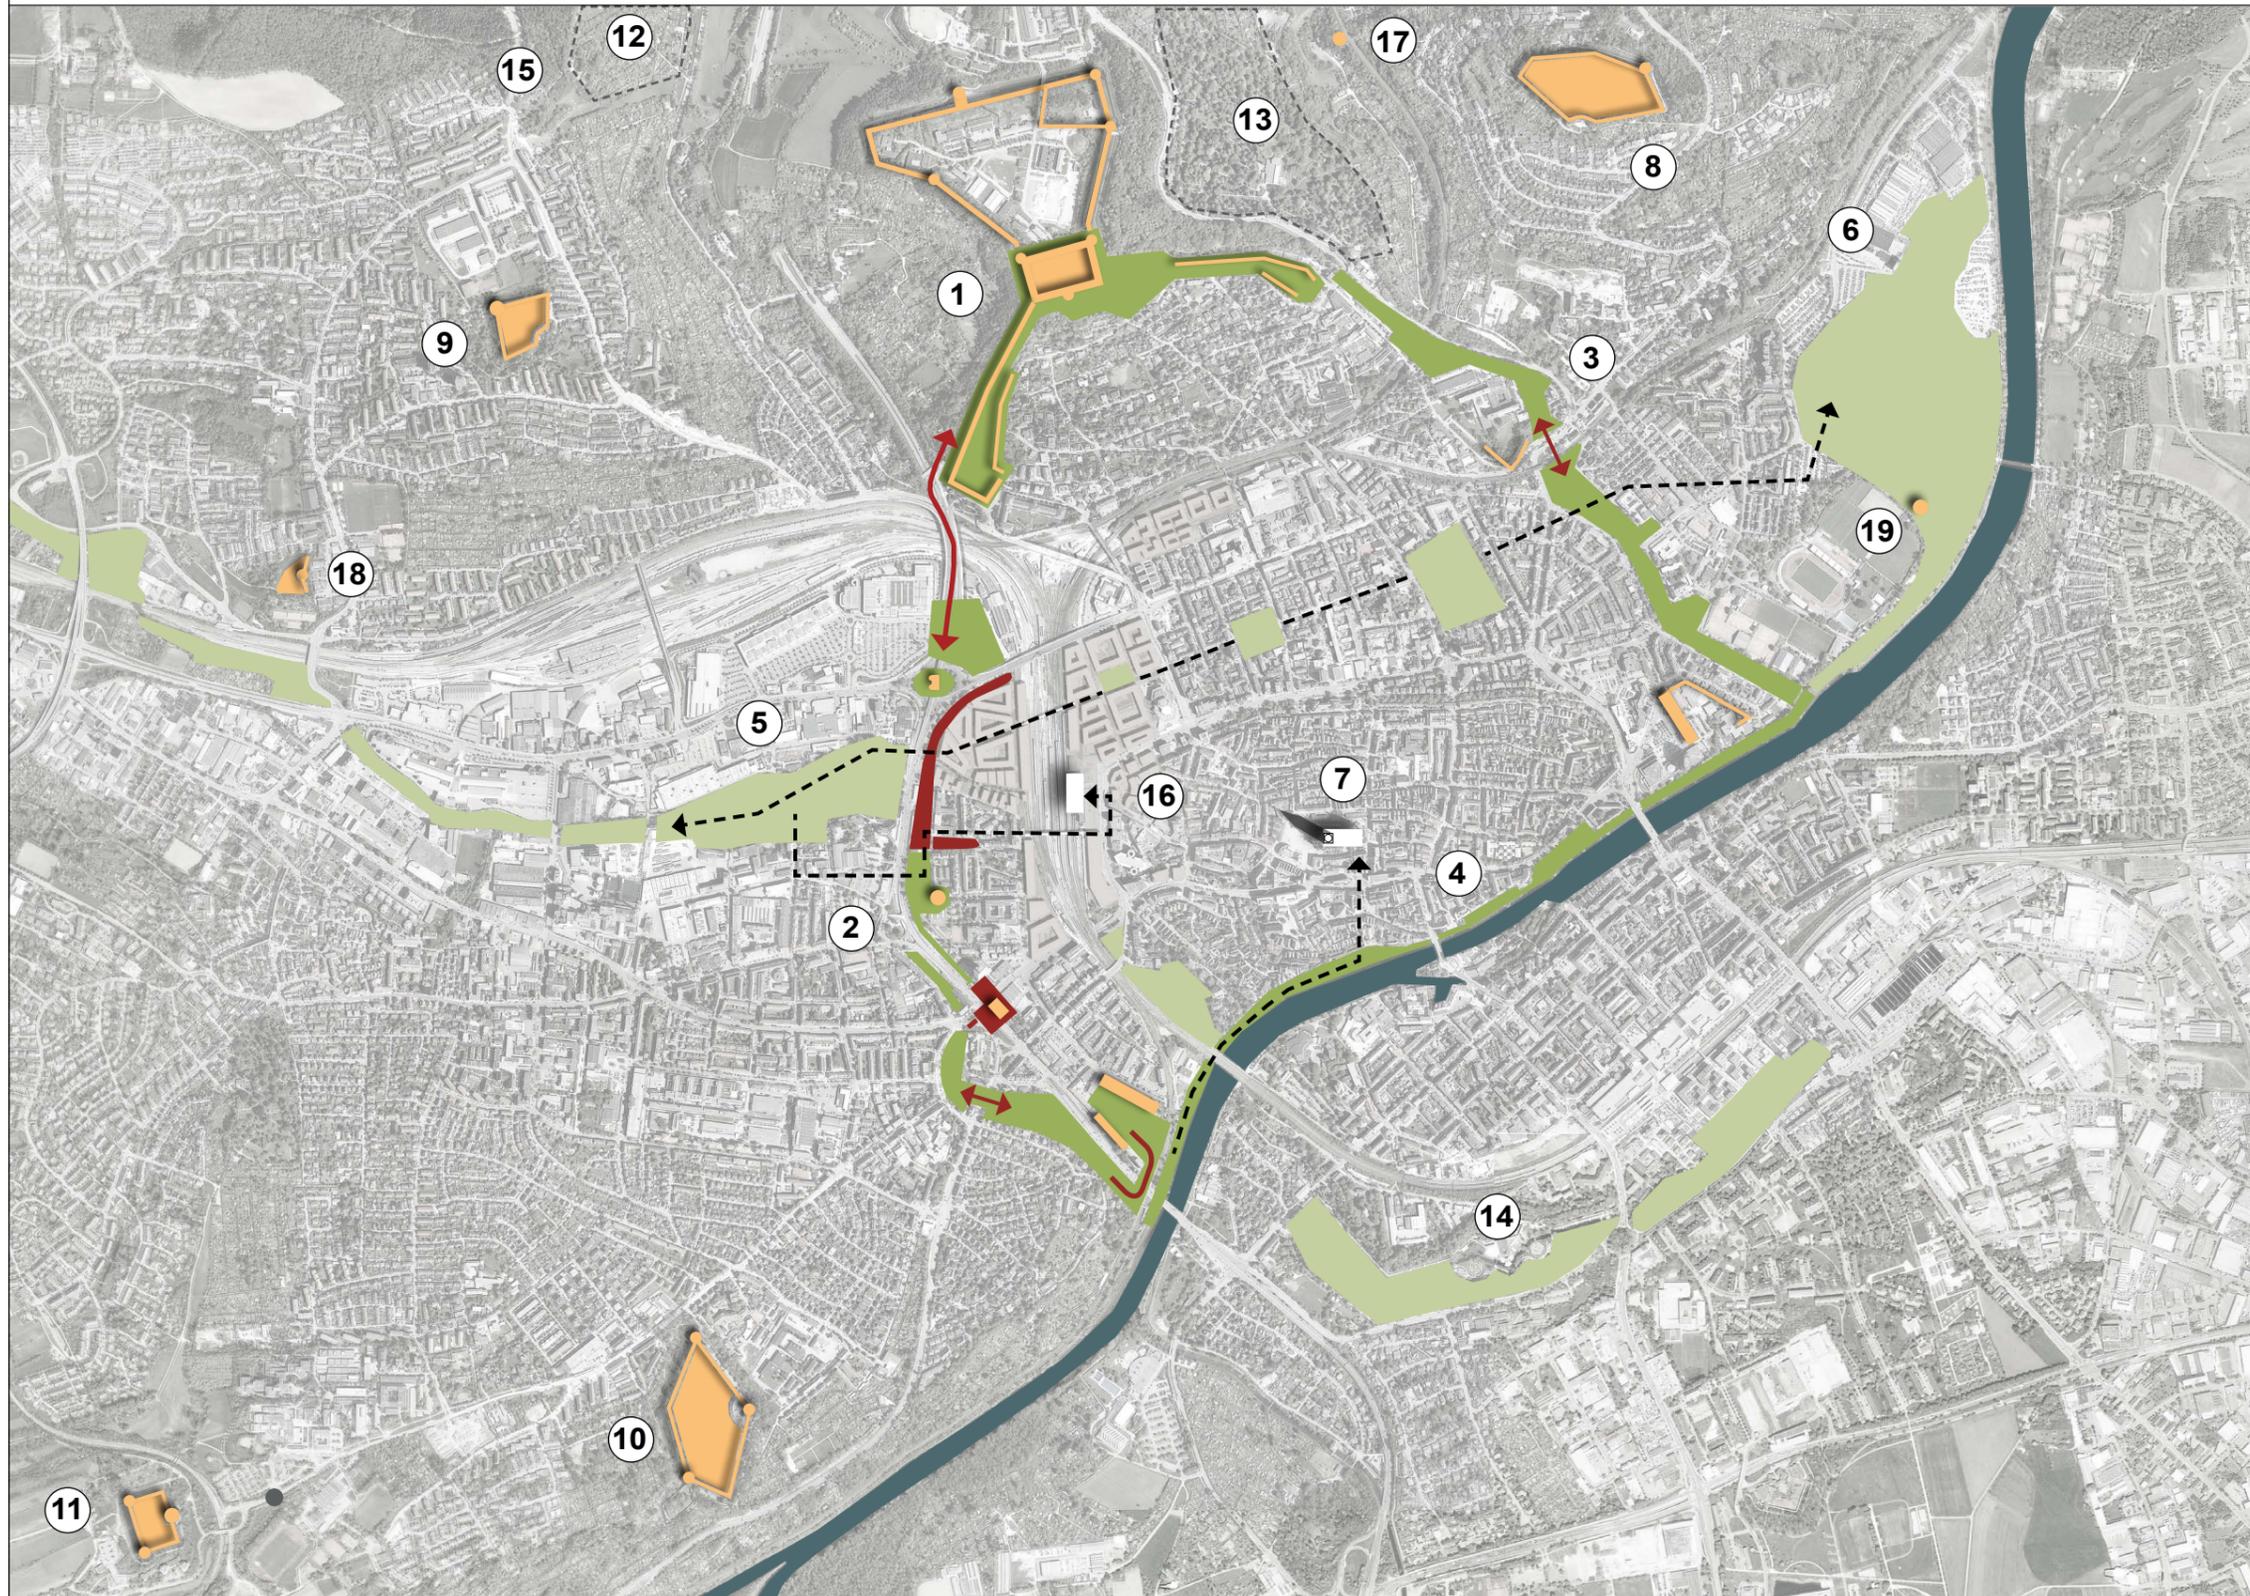

- ① Wilhelmsburgglacis
- ② Westglacis
- ③ Ostglacis
- ④ Donaupromenade
- ⑤ Blaupark
- ⑥ Friedrichsau (LGS 1980)
- ⑦ Innenstadt / Münster
- ⑧ Fort Albeck
- ⑨ Fort Unterer Eselsberg
- ⑩ Fort Unterer Kuhberg
- ⑪ Fort Oberer Kuhberg
- ⑫ Botanischer Garten
- ⑬ Friedhof
- ⑭ Glacispark Neu-Ulm
- ⑮ Straßenbahn Linie 2
- ⑯ Hauptbahnhof
- ⑰ Örlinger Turm
- ⑱ Fort Söflinger Turm
- ⑲ Fort Friedrichsau


**Auftraggeber**  
 Stadt Ulm  
 Fachbereich Stadtentwicklung, Bau und Umwelt  
 Tim von Winning  
 D-89070 Ulm

**Planer**  
 Planstatt Senner  
 Holzstraße 30  
 80469 München

Vorabzug 06.12.2017

# Bewerbung Landesgartenschau Ulm 2030

## Gestaltungsbereiche

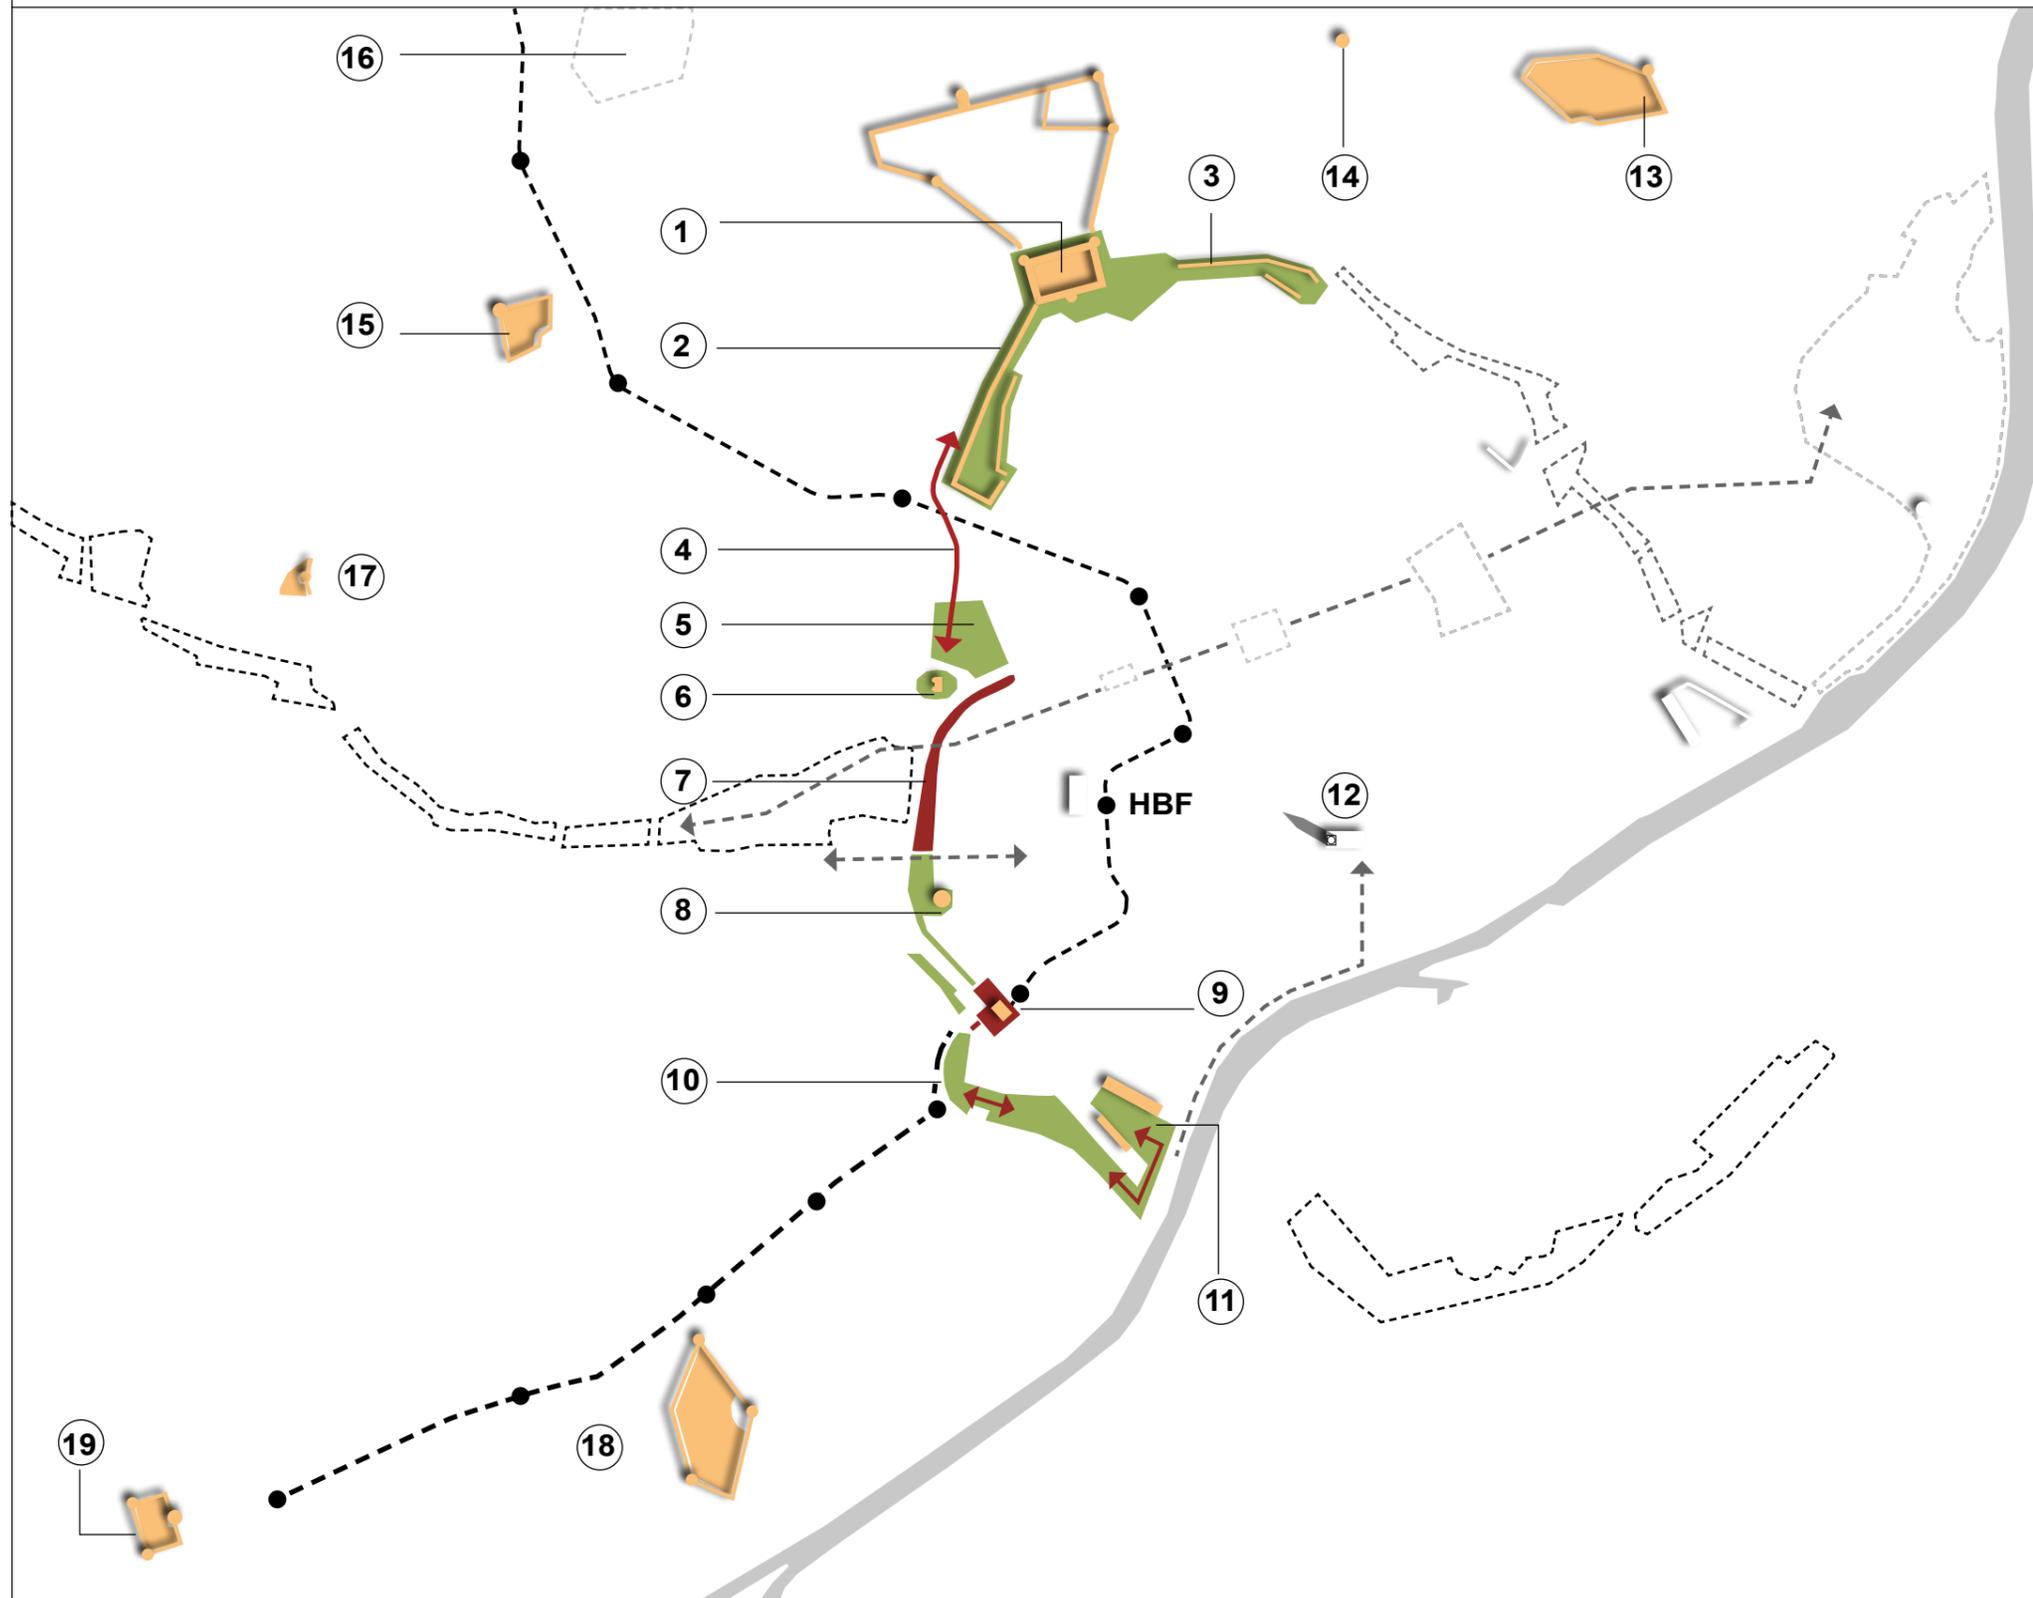

- ① Wilhelmsburg Innenhof
- ② Westliche Bergfront
- ③ Östliche Bergfront
- ④ Glacissteg
- ⑤ Bereich Bahnpark Schillerstraße
- ⑥ Blaubeurer Tor
- ⑦ Glacisband
- ⑧ Grünflächen Mittelbastion
- ⑨ Platzfläche 'Ehinger Tor' städtisches Gelenk
- ⑩ Ehinger Anlage Brückenschlag
- ⑪ Obere Donaubastion
- ⑫ Münster
- ⑬ Fort Albeck
- ⑭ Örlinger Turm
- ⑮ Fort Unterer Eselsbeg
- ⑯ Botanischer Garten
- ⑰ Fort Söflinger Turm
- ⑱ Fort Untere Kuhberg
- ⑲ Fort Oberer Kuhberg

**Auftraggeber**  
Stadt Ulm  
Fachbereich Stadtentwicklung, Bau und Umwelt  
Tim von Winning  
D-89070 Ulm

**Planer**  
Planstatt Senner  
Holzstraße 30  
80469 München

Vorabzug 06.12.2017

# Bewerbung Landesgartenschau Ulm 2030

## Mobilitätskonzept




**Auftraggeber**  
Stadt Ulm  
Fachbereich Stadtentwicklung, Bau und  
Umwelt  
Tim von Winning  
D-89070 Ulm

**Planer**  
Planstatt Senner  
Holzstraße 30  
80469 München

Vorabzug 06.12.2017

# Bewerbung Landesgartenschau Ulm 2030

## Gesamtschau Kernbereich A

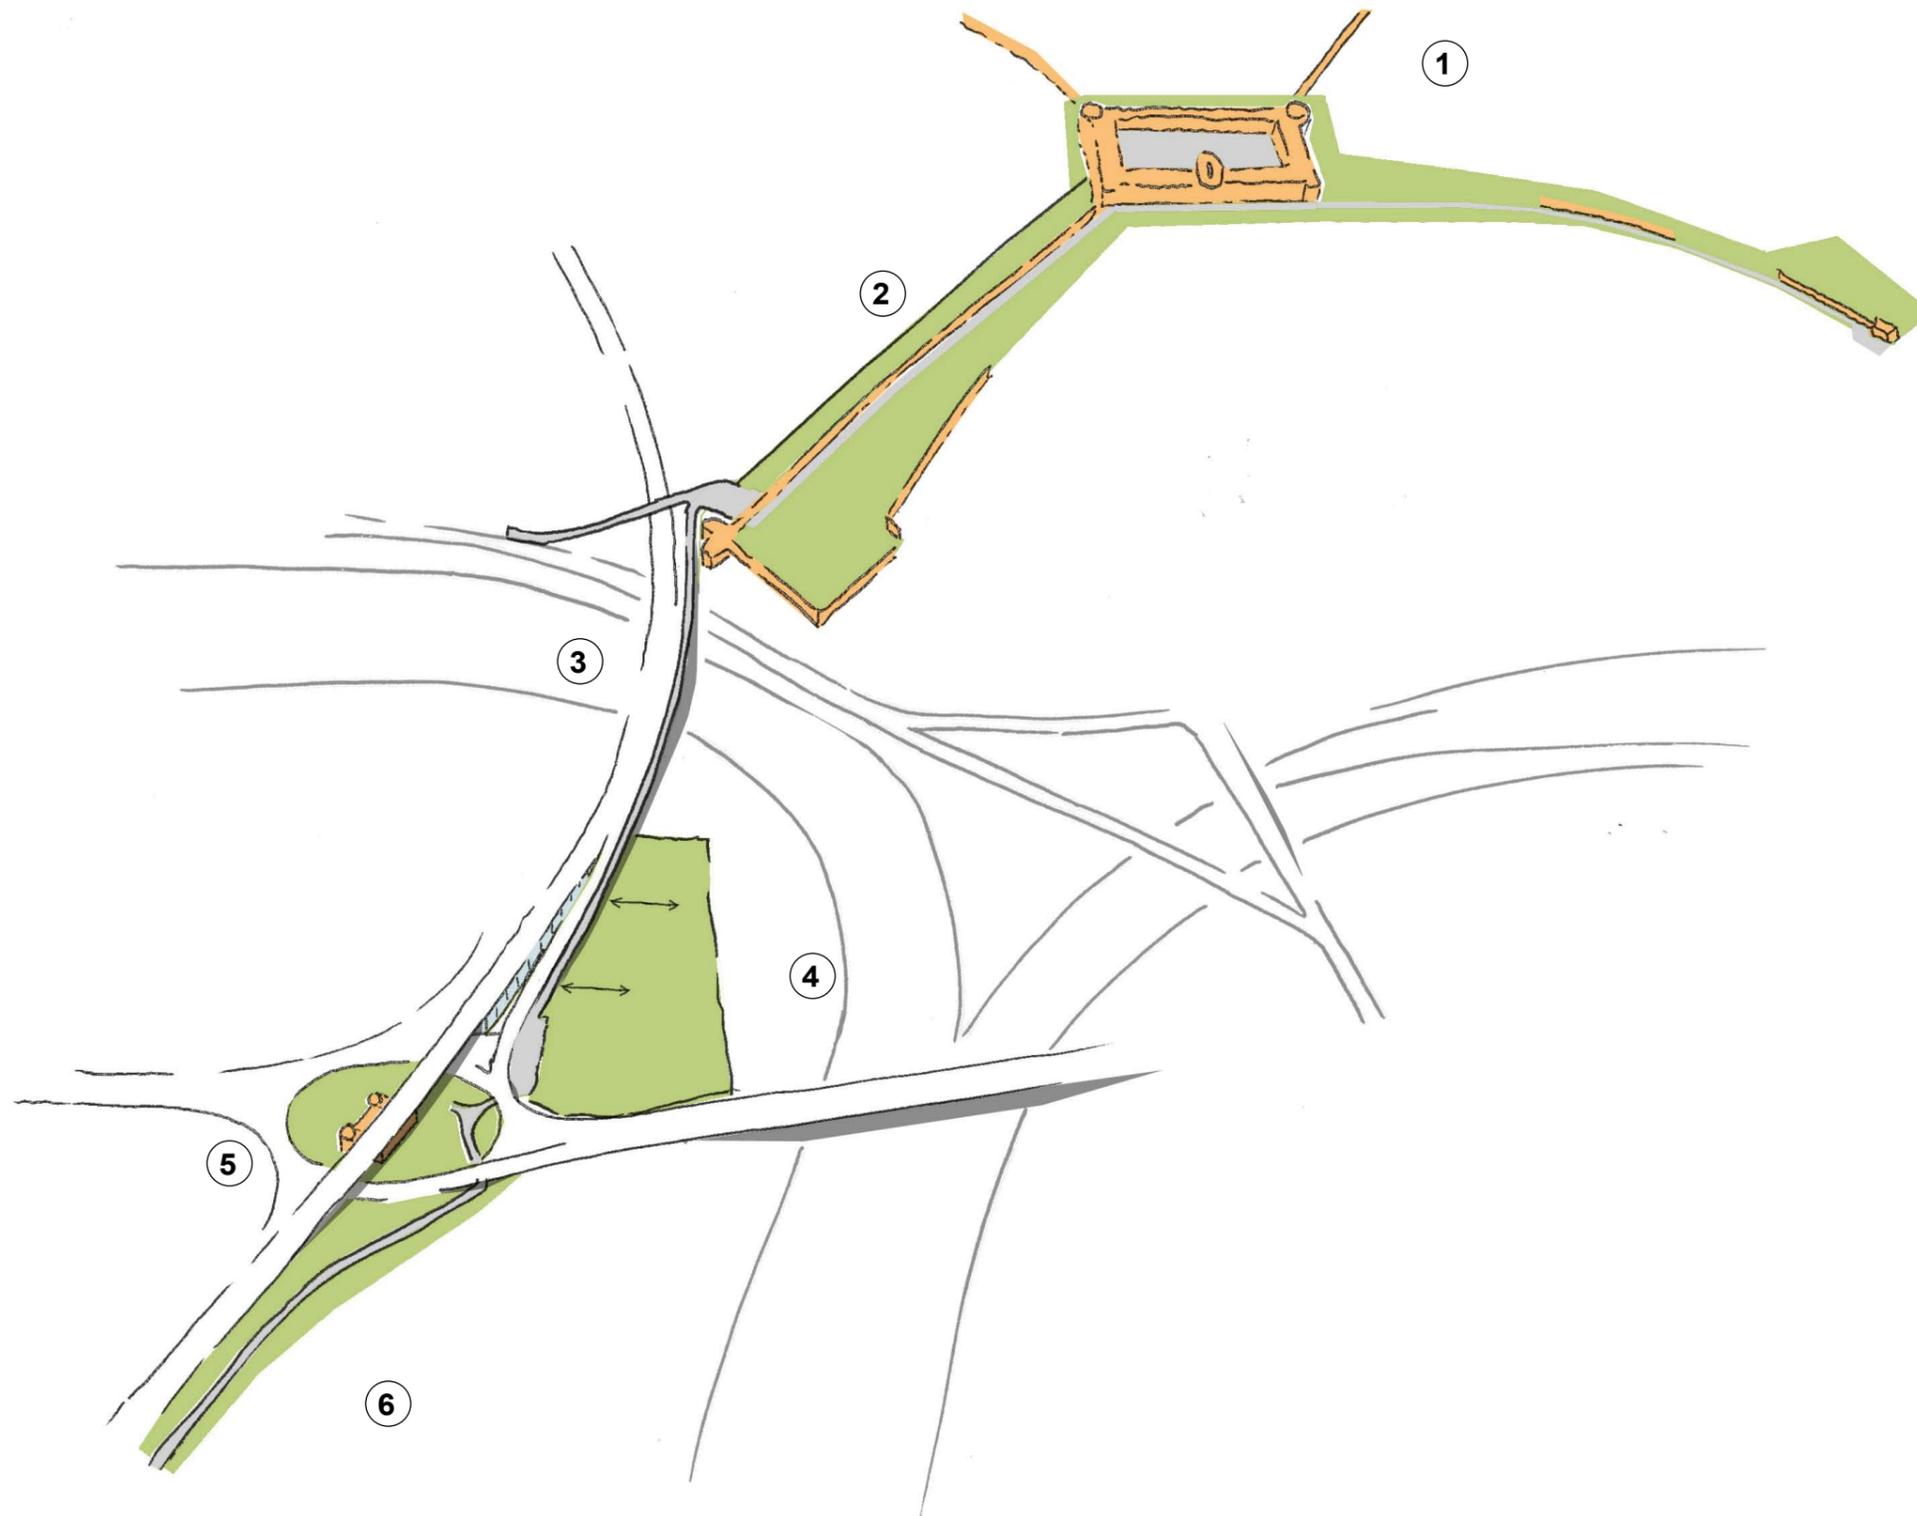

- ① Wilhelmsburg
- ② Graben
- ③ Glacisweg
- ④ Jugend und Sport
- ⑤ Blaubeurer Tor
- ⑥ Galcisband

**Auftraggeber**  
Stadt Ulm  
Fachbereich Stadtentwicklung, Bau und  
Umwelt  
Tim von Winning  
D-89070 Ulm

**Planer**  
Planstatt Senner  
Holzstraße 30  
80469 München

Vorabzug 06.12.2017

# Bewerbung Landesgartenschau Ulm 2030

## Lageplan Kernbereich A




**Auftraggeber**  
Stadt Ulm  
Fachbereich Stadtentwicklung, Bau und Umwelt  
Tim von Winning  
D-89070 Ulm

**Planer**  
Planstatt Senner  
Holzstraße 30  
80469 München

Vorabzug 06.12.2017

# Bewerbung Landesgartenschau Ulm 2030

## Gesamtschau Kernbereich B

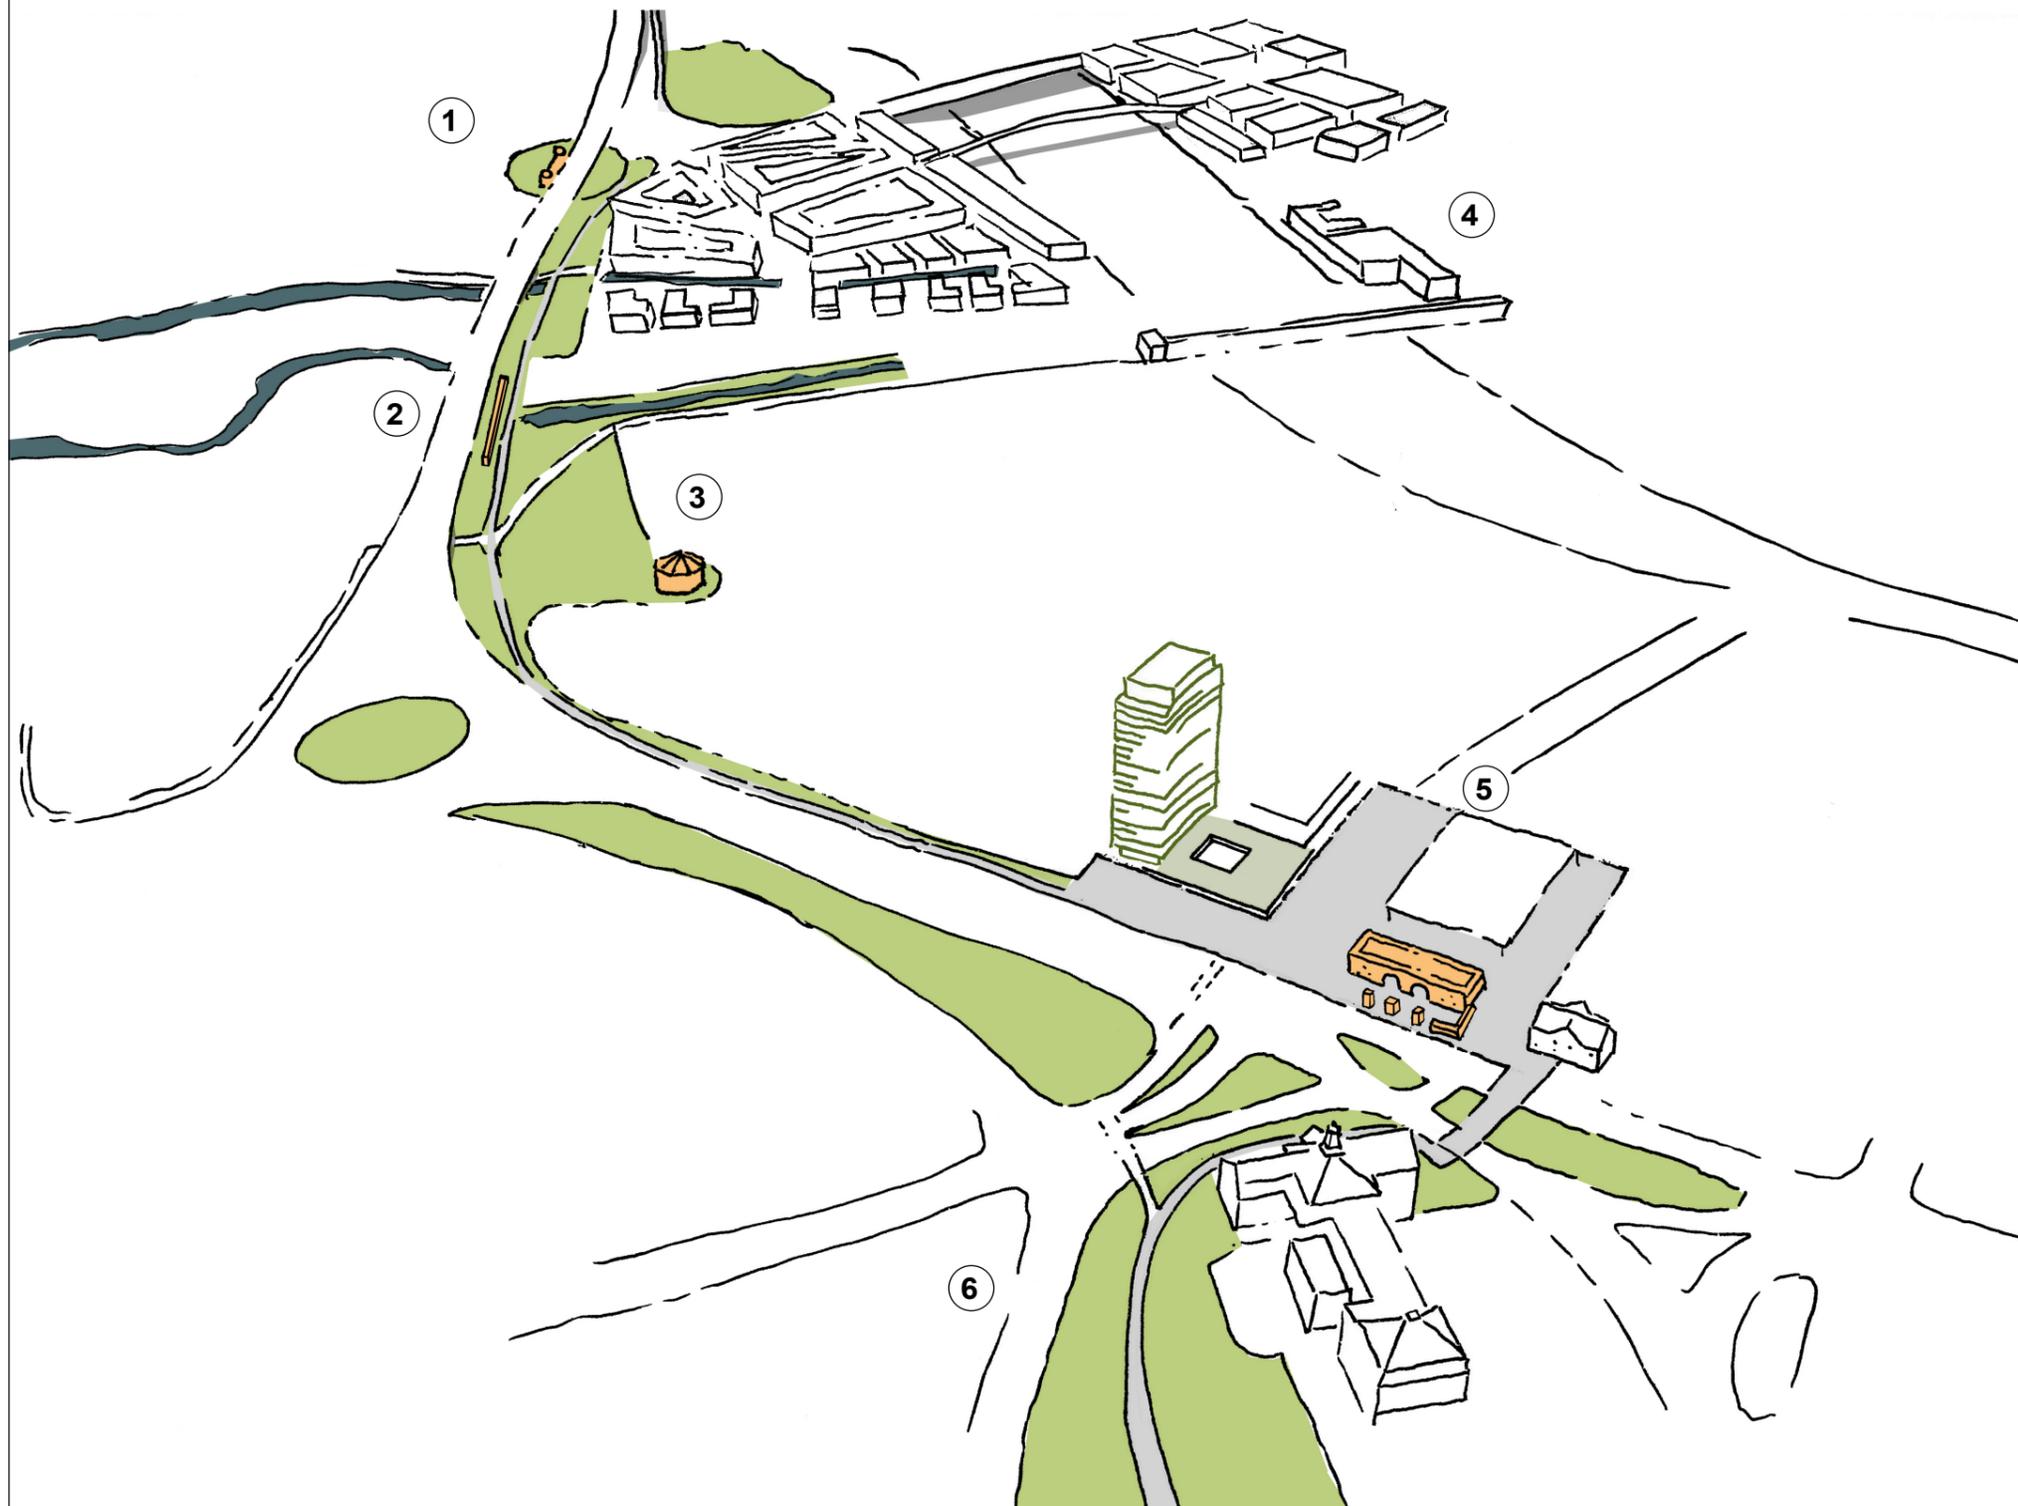

- ① Blaubeurer Tor
- ② Glacisband
- ③ Mittelbastion
- ④ HBF Ulm
- ⑤ Ehinger Tor
- ⑥ Ehinger Anlagen

**Auftraggeber**  
Stadt Ulm  
Fachbereich Stadtentwicklung, Bau und  
Umwelt  
Tim von Winning  
D-89070 Ulm

**Planer**  
Planstatt Senner  
Holzstraße 30  
80469 München

Vorabzug 06.12.2017

# Bewerbung Landesgartenschau Ulm 2030

## Lageplan Kernbereich B




**Auftraggeber**  
Stadt Ulm  
Fachbereich Stadtentwicklung, Bau und Umwelt  
Tim von Winning  
D-89070 Ulm

**Planer**  
Planstatt Senner  
Holzstraße 30  
80469 München

Vorabzug 06.12.2017

# Bewerbung Landesgartenschau Ulm 2030

## Gesamtschau Kernbereich C

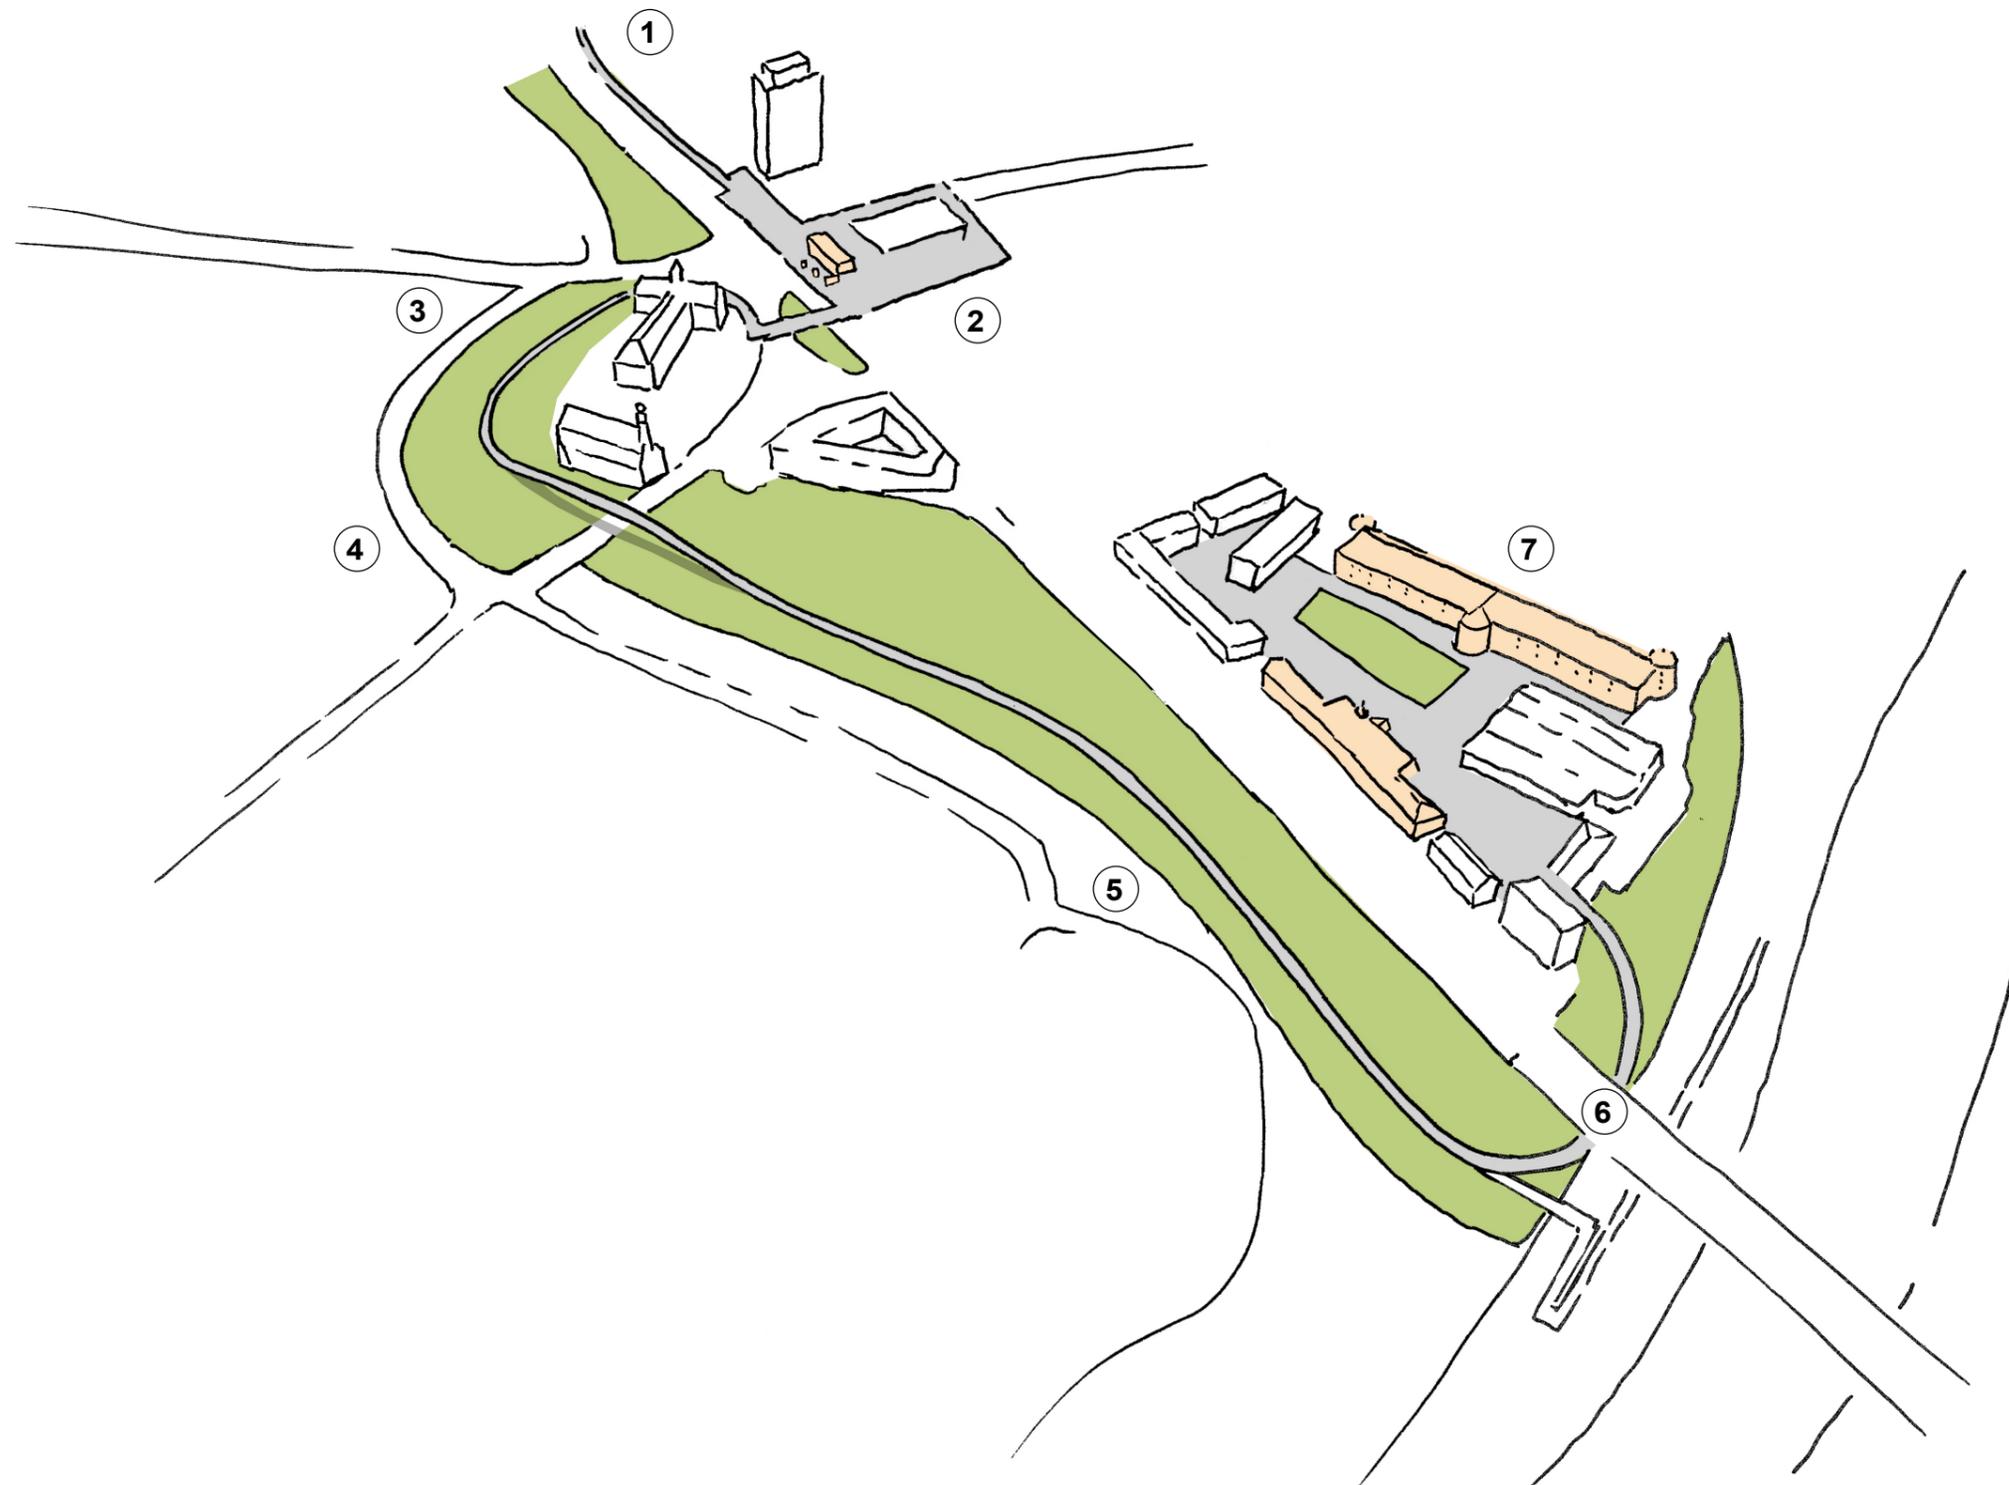

- ① Glacisband /Grünspange
- ② Ehinger Tor
- ③ Ehinger Anlage klein
- ④ Brückenverbindung
- ⑤ Ehinger Anlage groß
- ⑥ Unterführung
- ⑦ Obere Donaubastion

**Auftraggeber**  
Stadt Ulm  
Fachbereich Stadtentwicklung, Bau und  
Umwelt  
Tim von Winning  
D-89070 Ulm

**Planer**  
Planstatt Senner  
Holzstraße 30  
80469 München

Vorabzug 06.12.2017

# Bewerbung Landesgartenschau Ulm 2030

## Lageplan Kernbereich C



**Auftraggeber**  
Stadt Ulm  
Fachbereich Stadtentwicklung, Bau und Umwelt  
Tim von Winning  
D-89070 Ulm

**Planer**  
Planstatt Senner  
Holzstraße 30  
80469 München

Vorabzug 06.12.2017