


Anlage 2 zu GD 016/18

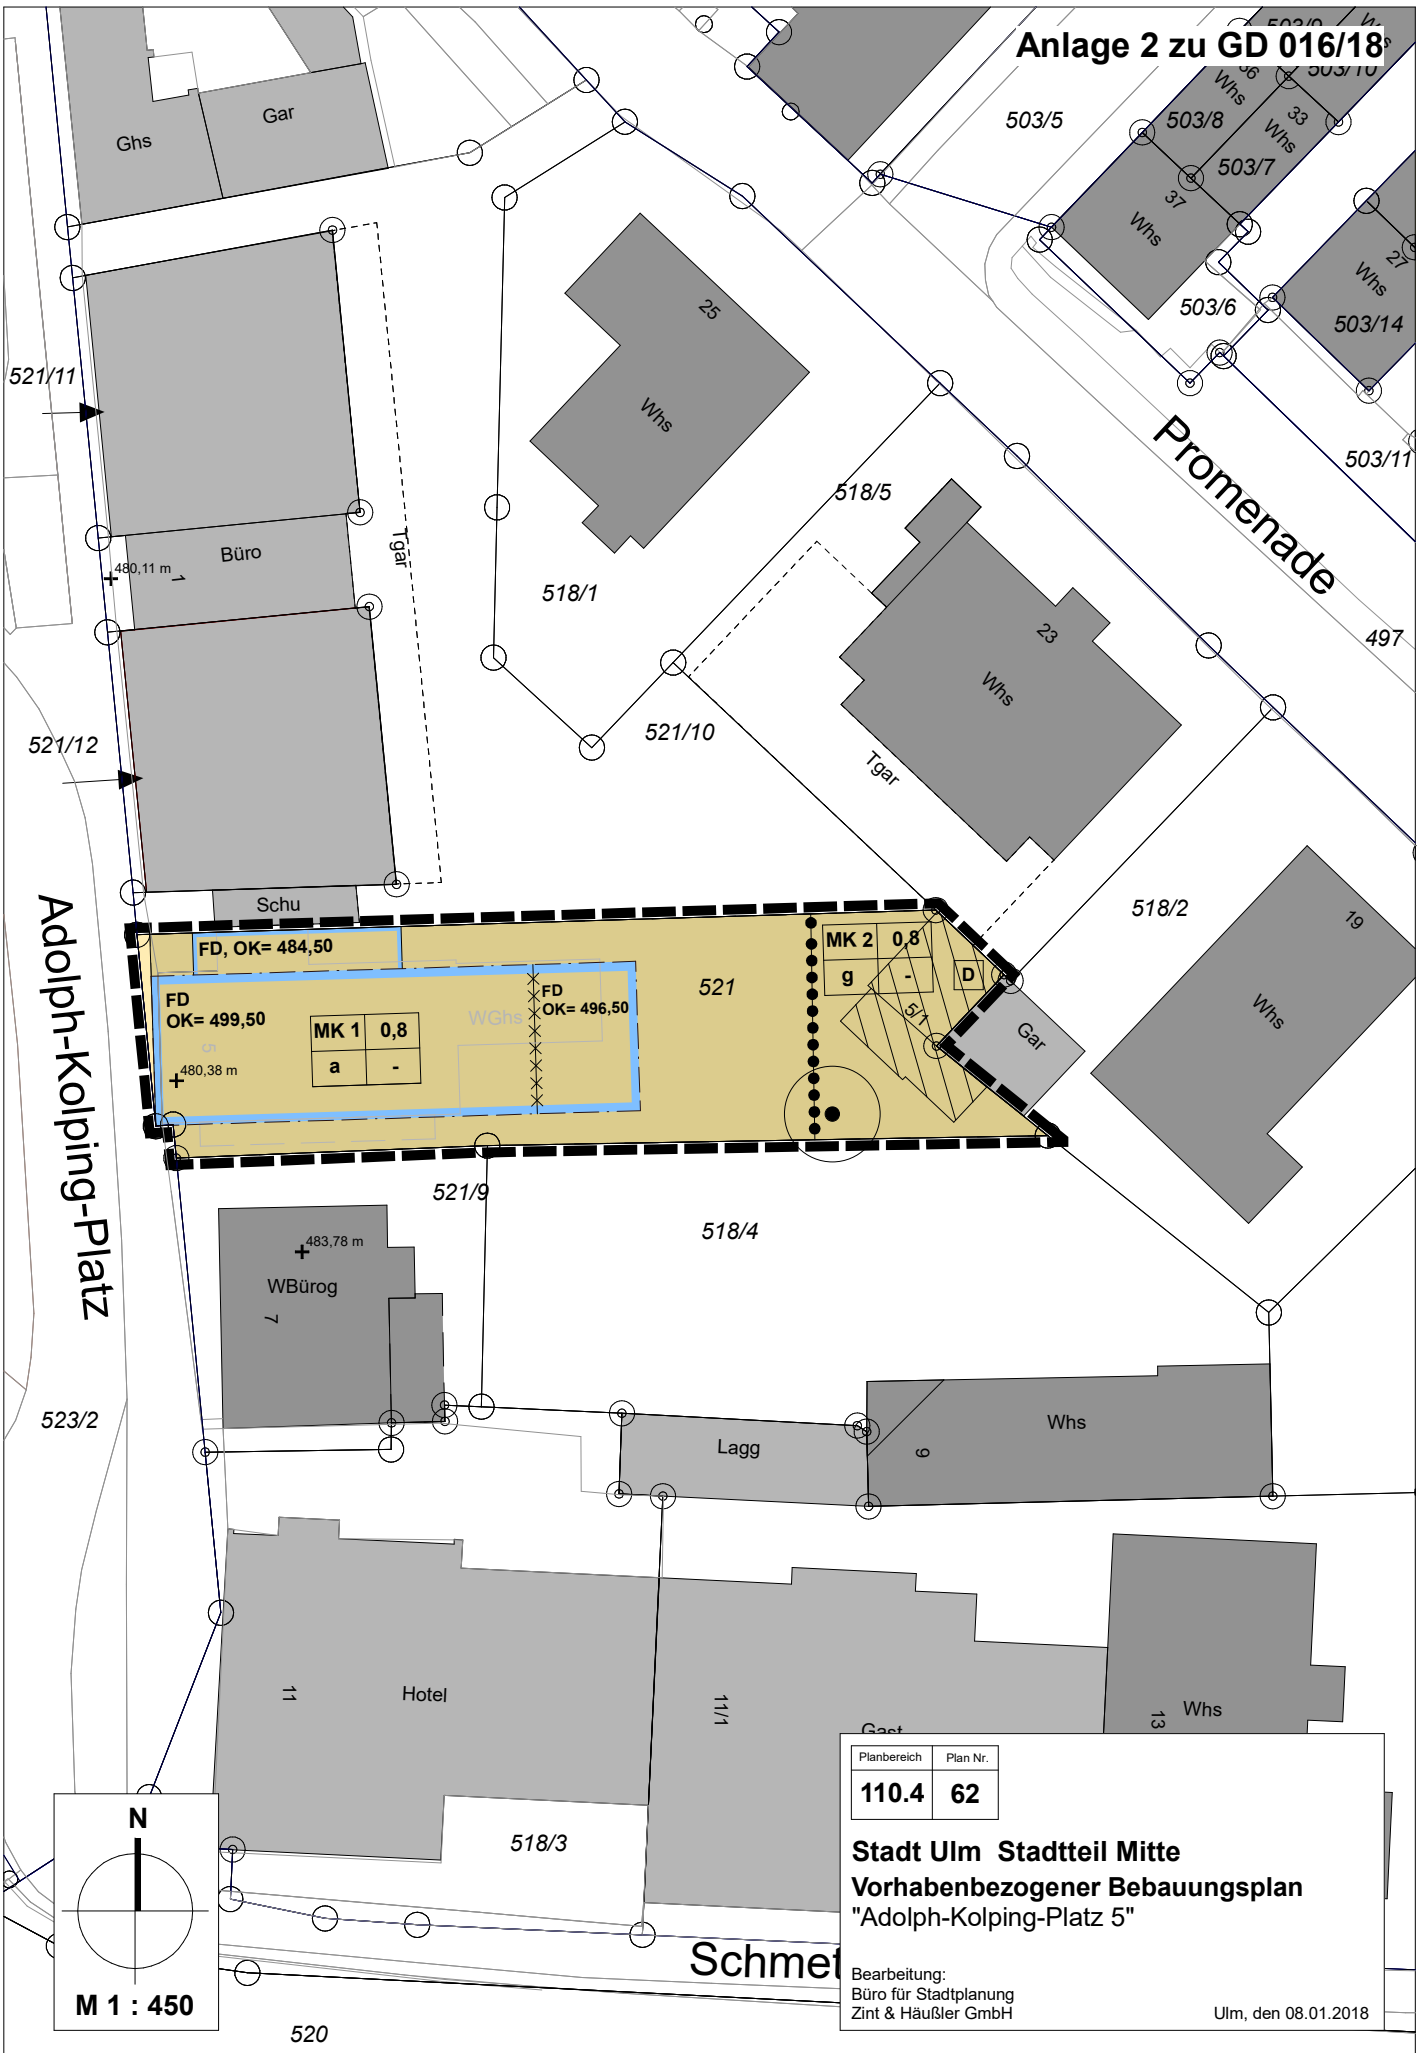

Planbereich	Plan Nr.
110.4	62

Stadt Ulm Stadtteil Mitte
Vorhabenbezogener Bebauungsplan
"Adolph-Kolping-Platz 5"

Bearbeitung:
 Büro für Stadtplanung
 Zint & Häußler GmbH

Ulm, den 08.01.2018