


Wolfäcker

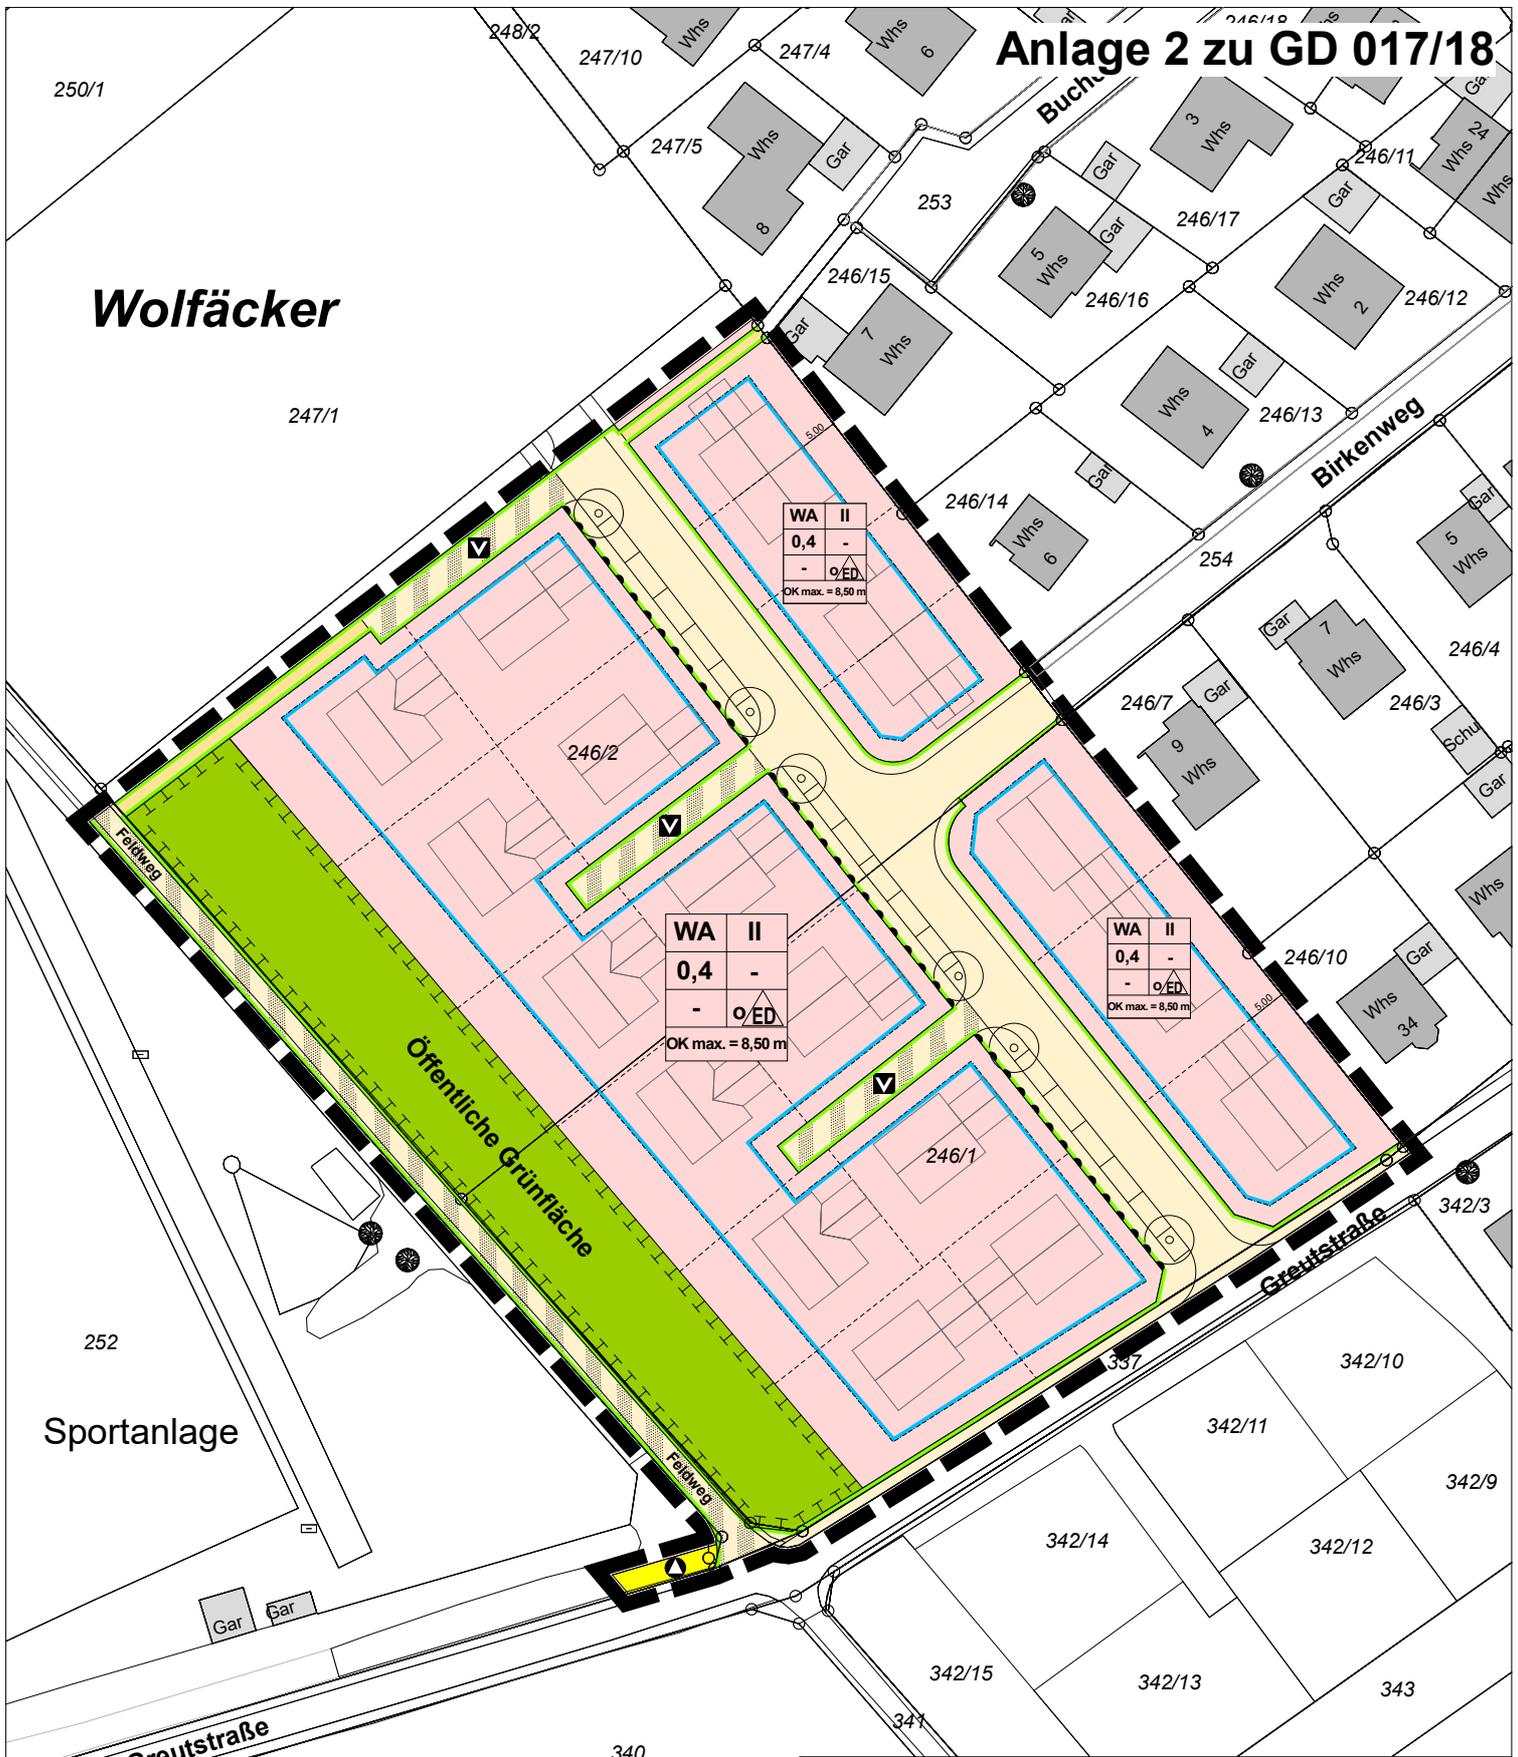


Sportanlage

Stadt Ulm, Stadtteil Unterweiler "Wolfäcker" - 2. Bauabschnitt

Bebauungsplan

Bearbeitung:
Büro für Stadtplanung
Zint & Häußler GmbH
Schützenstraße 32
89231 Neu-Ulm

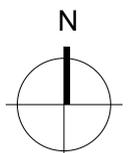

Stand: 18.12.2017
Maßstab: 1:1000