


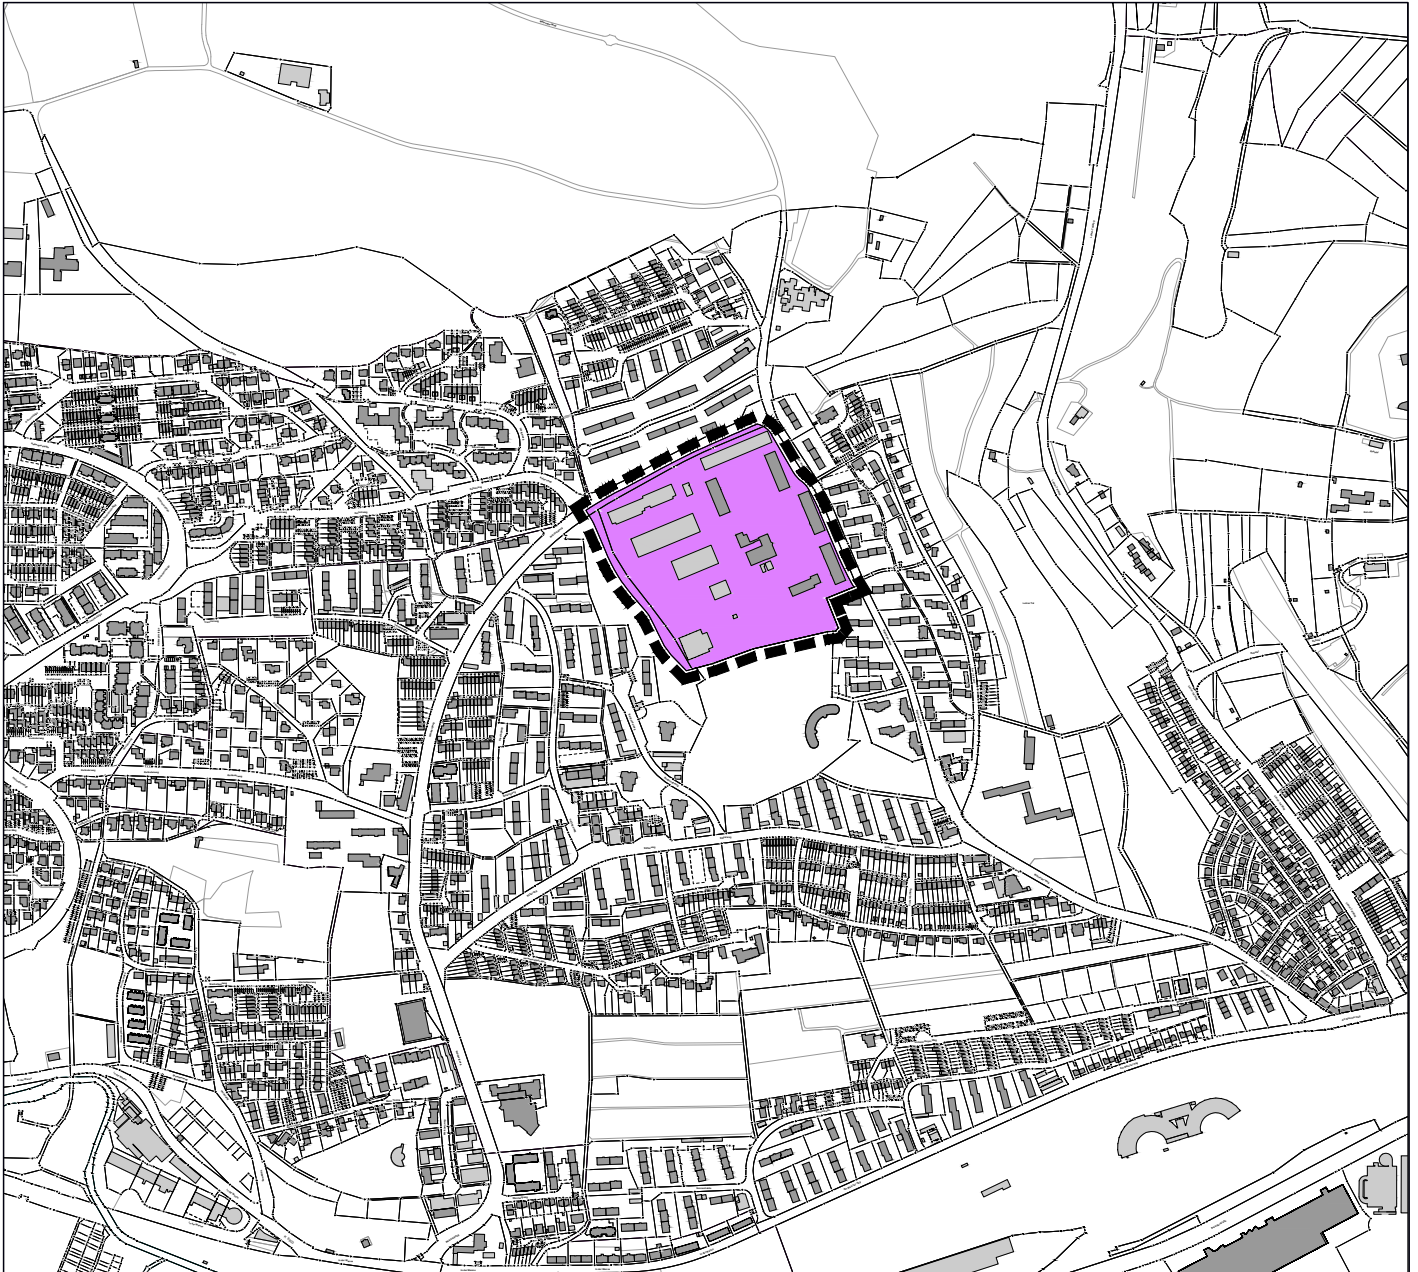

Übersichtsplan
unmaßstäblich



 Planungsbereich

Planbereich	Plan Nr.
150	19

Stadt Ulm Stadtteil Eselsberg
Bebauungsplan
"Am Weinberg"

Bearbeitung: Stemshorn Architekten GmbH

Stand 20.02.2018