

Vorhaben- und Erschließungsplan

zum vorhabenbezogenen Bebauungsplan Adolph-Kolping-Platz 5

Anlage 5.1 zu GD 226/18



Neubau
Adolph-Kolping-Platz 5
St. Elisabeth-Stiftung

Lageplan
1/500


Stand 28.05.2018



Vorhaben- und Erschließungsplan

zum vorhabenbezogenen Bebauungsplan Adolph-Kolping-Platz 5

Anlage 5.2 zu GD 226/18

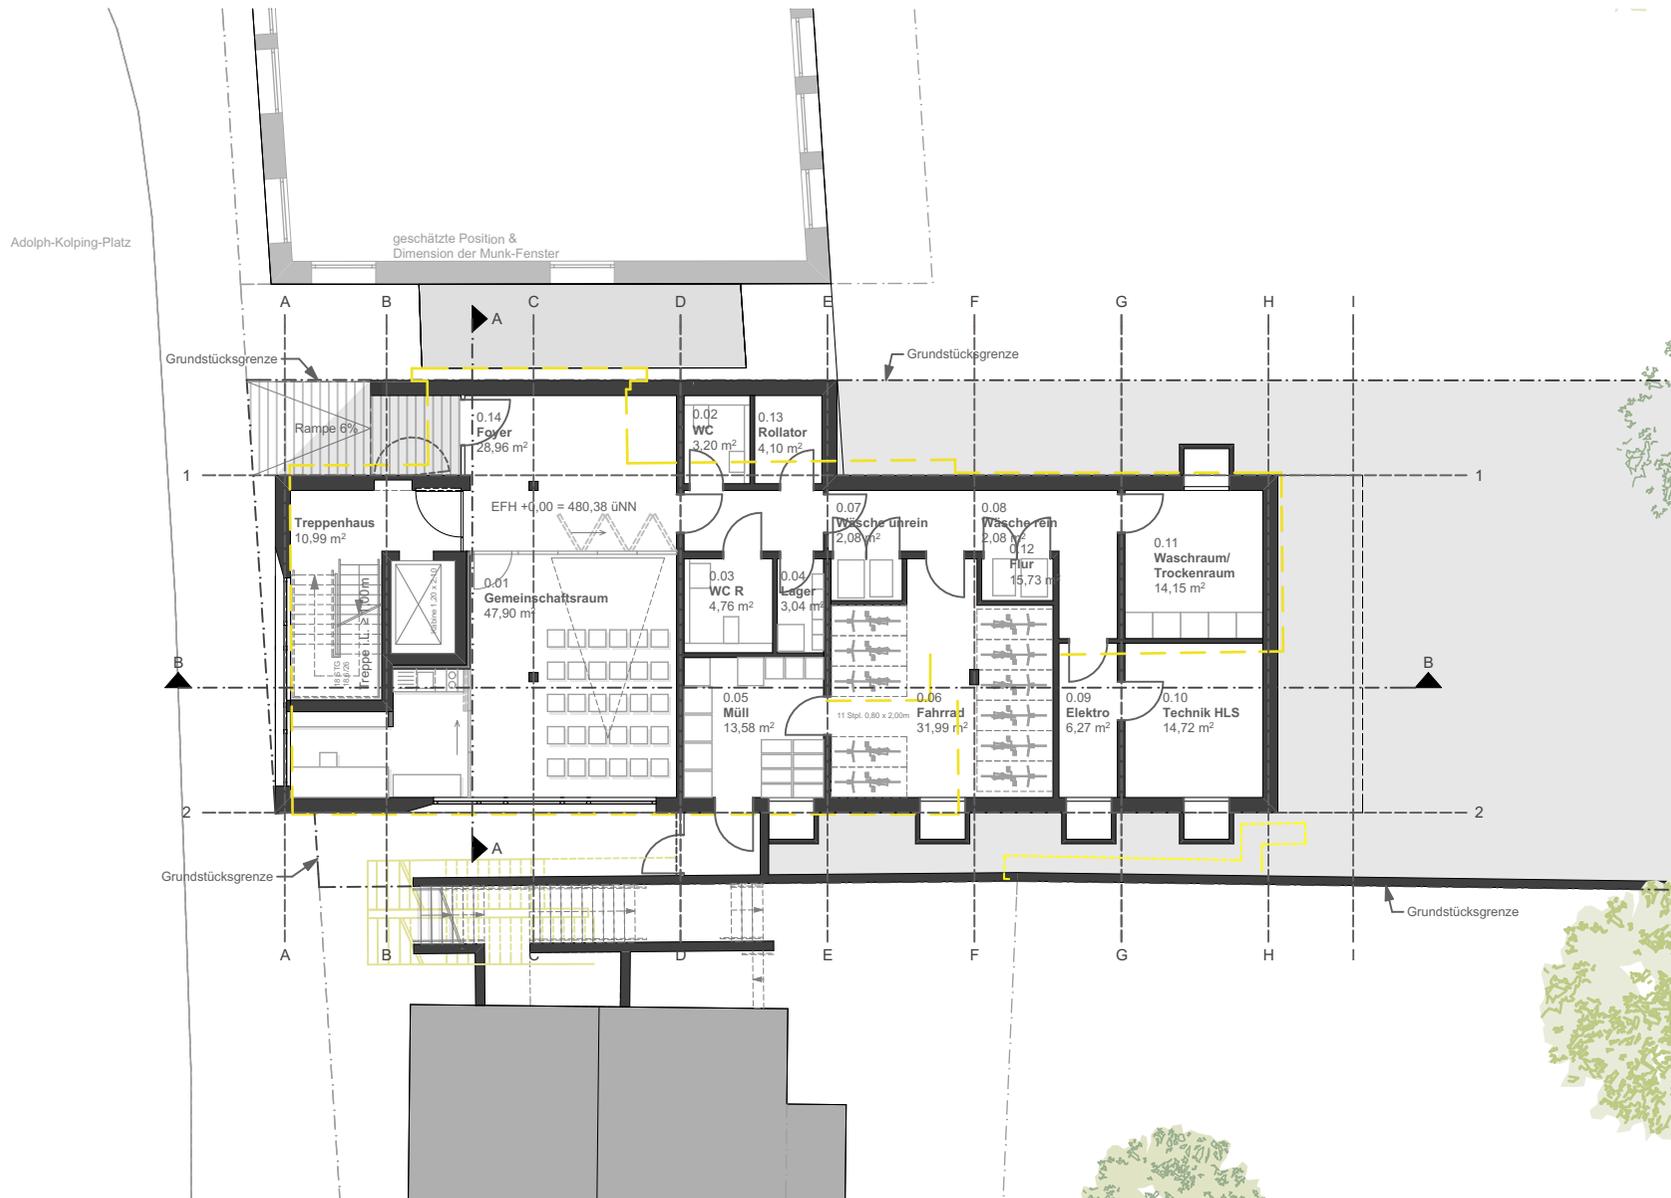

Neubau
Adolph-Kolping-Platz 5
St. Elisabeth-Stiftung
Grundriss Erdgeschoss
1/200


Stand 28.05.2018



Vorhaben- und Erschließungsplan

zum vorhabenbezogenen Bebauungsplan Adolph-Kolping-Platz 5

Anlage 5.3 zu GD 226/18

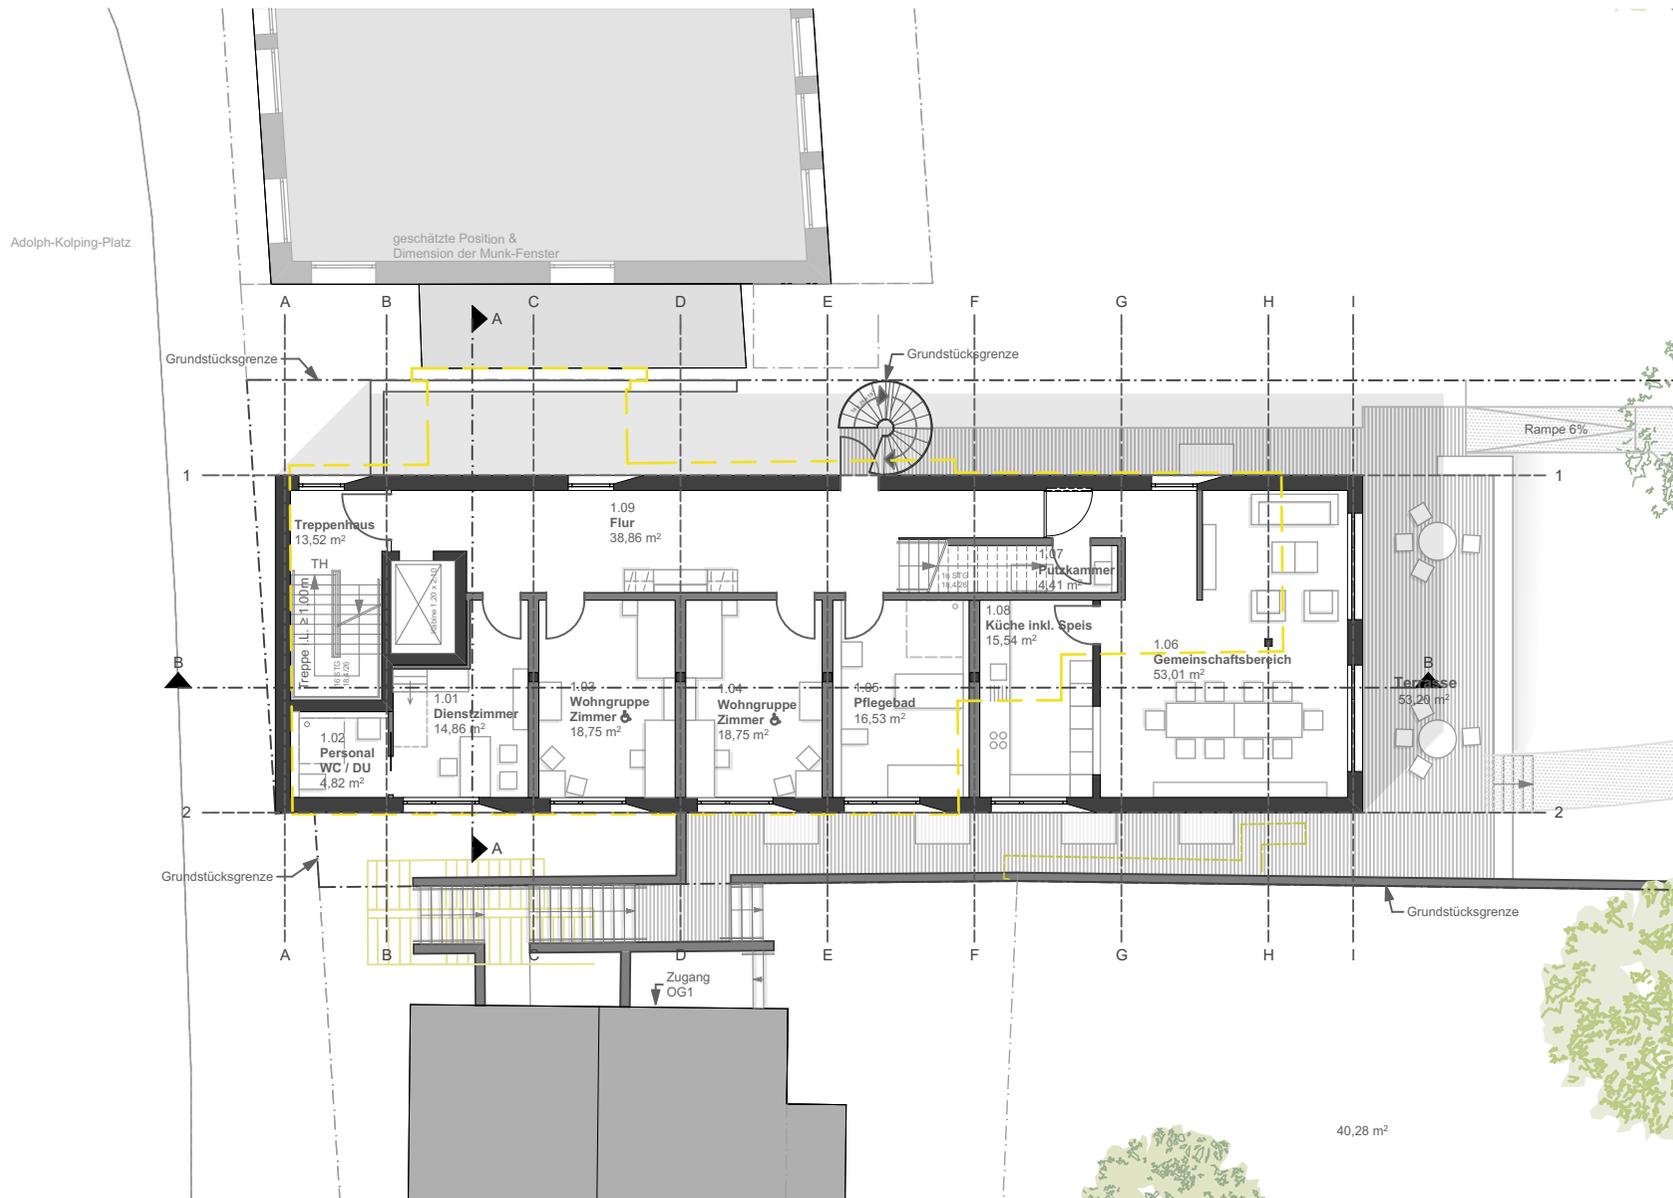

Neubau
Adolph-Kolping-Platz 5
St. Elisabeth-Stiftung
Grundriss 1.Obergeschoss
1/200


Stand 28.05.2018



Vorhaben- und Erschließungsplan

zum vorhabenbezogenen Bebauungsplan Adolph-Kolping-Platz 5

Anlage 5.4 zu GD 226/18

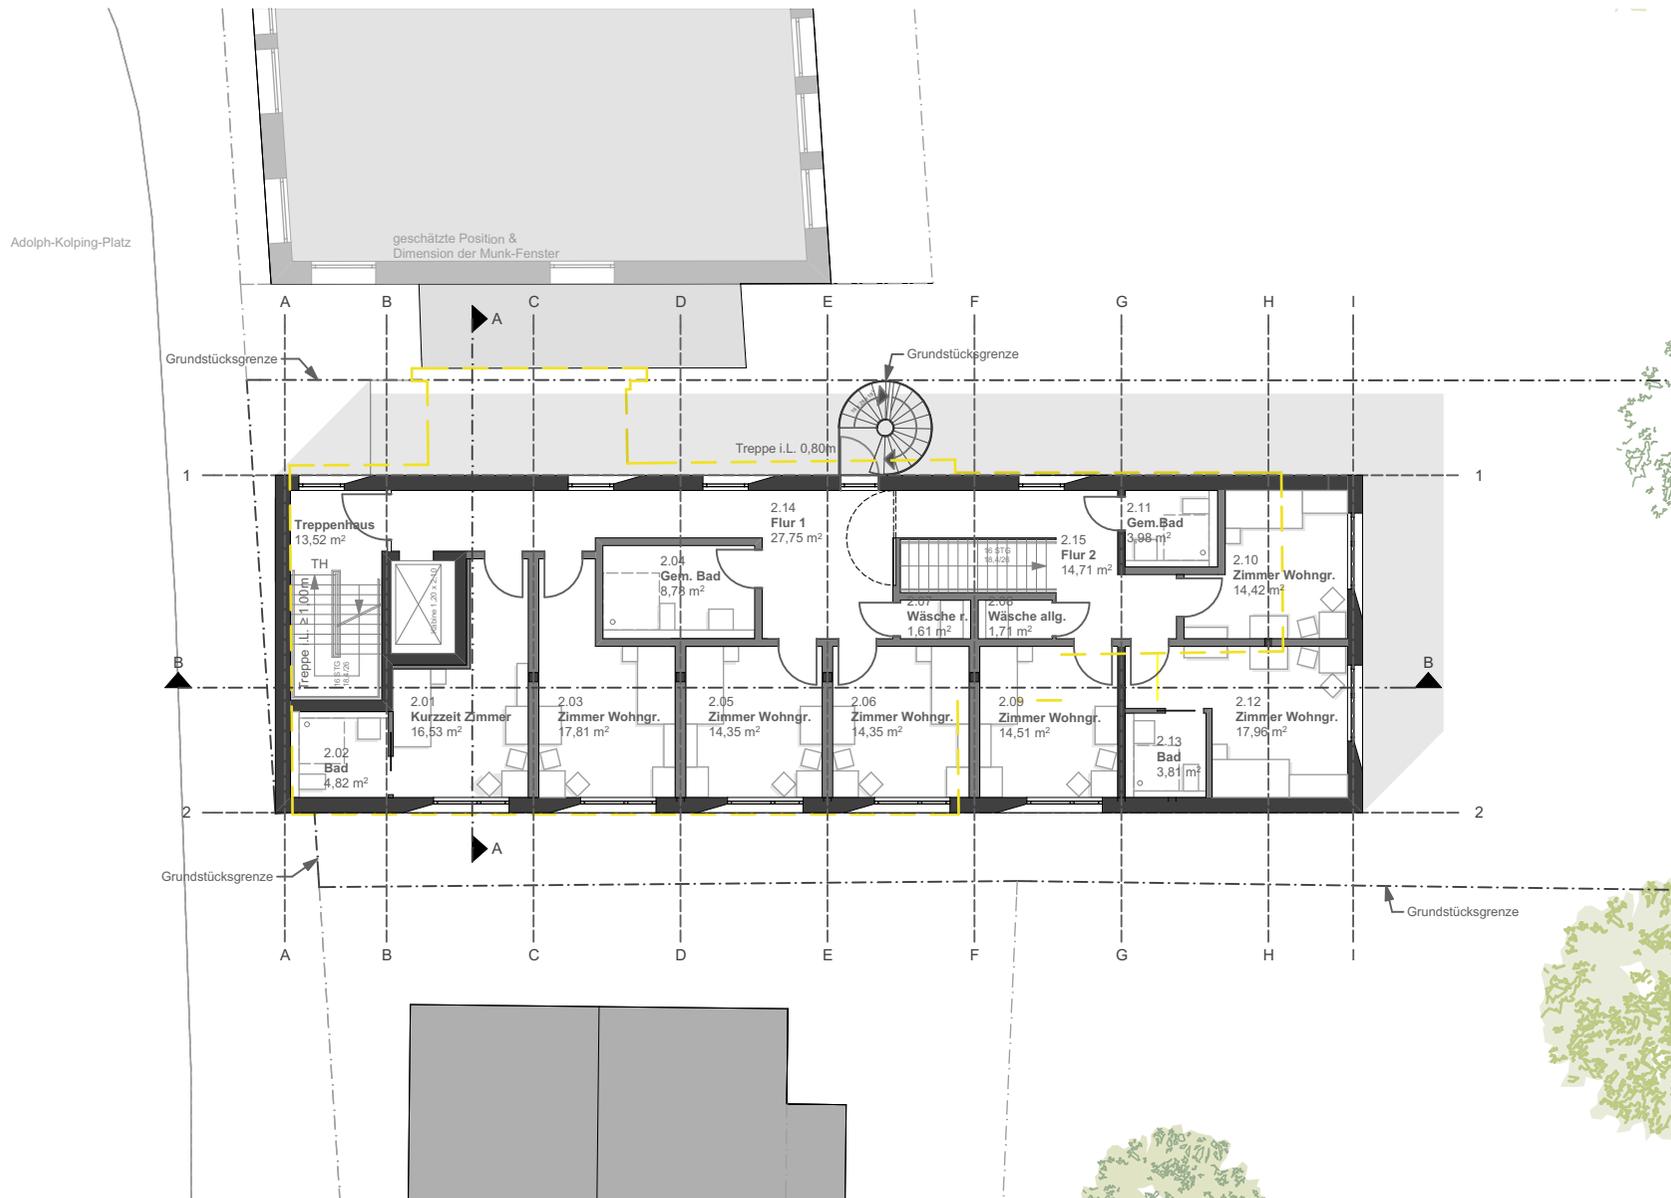

Neubau
Adolph-Kolping-Platz 5
St. Elisabeth-Stiftung
Grundriss 2.Obergeschoss
1/200


Stand 28.05.2018



Vorhaben- und Erschließungsplan

zum vorhabenbezogenen Bebauungsplan Adolph-Kolping-Platz 5

Anlage 5.7 zu GD 226/18

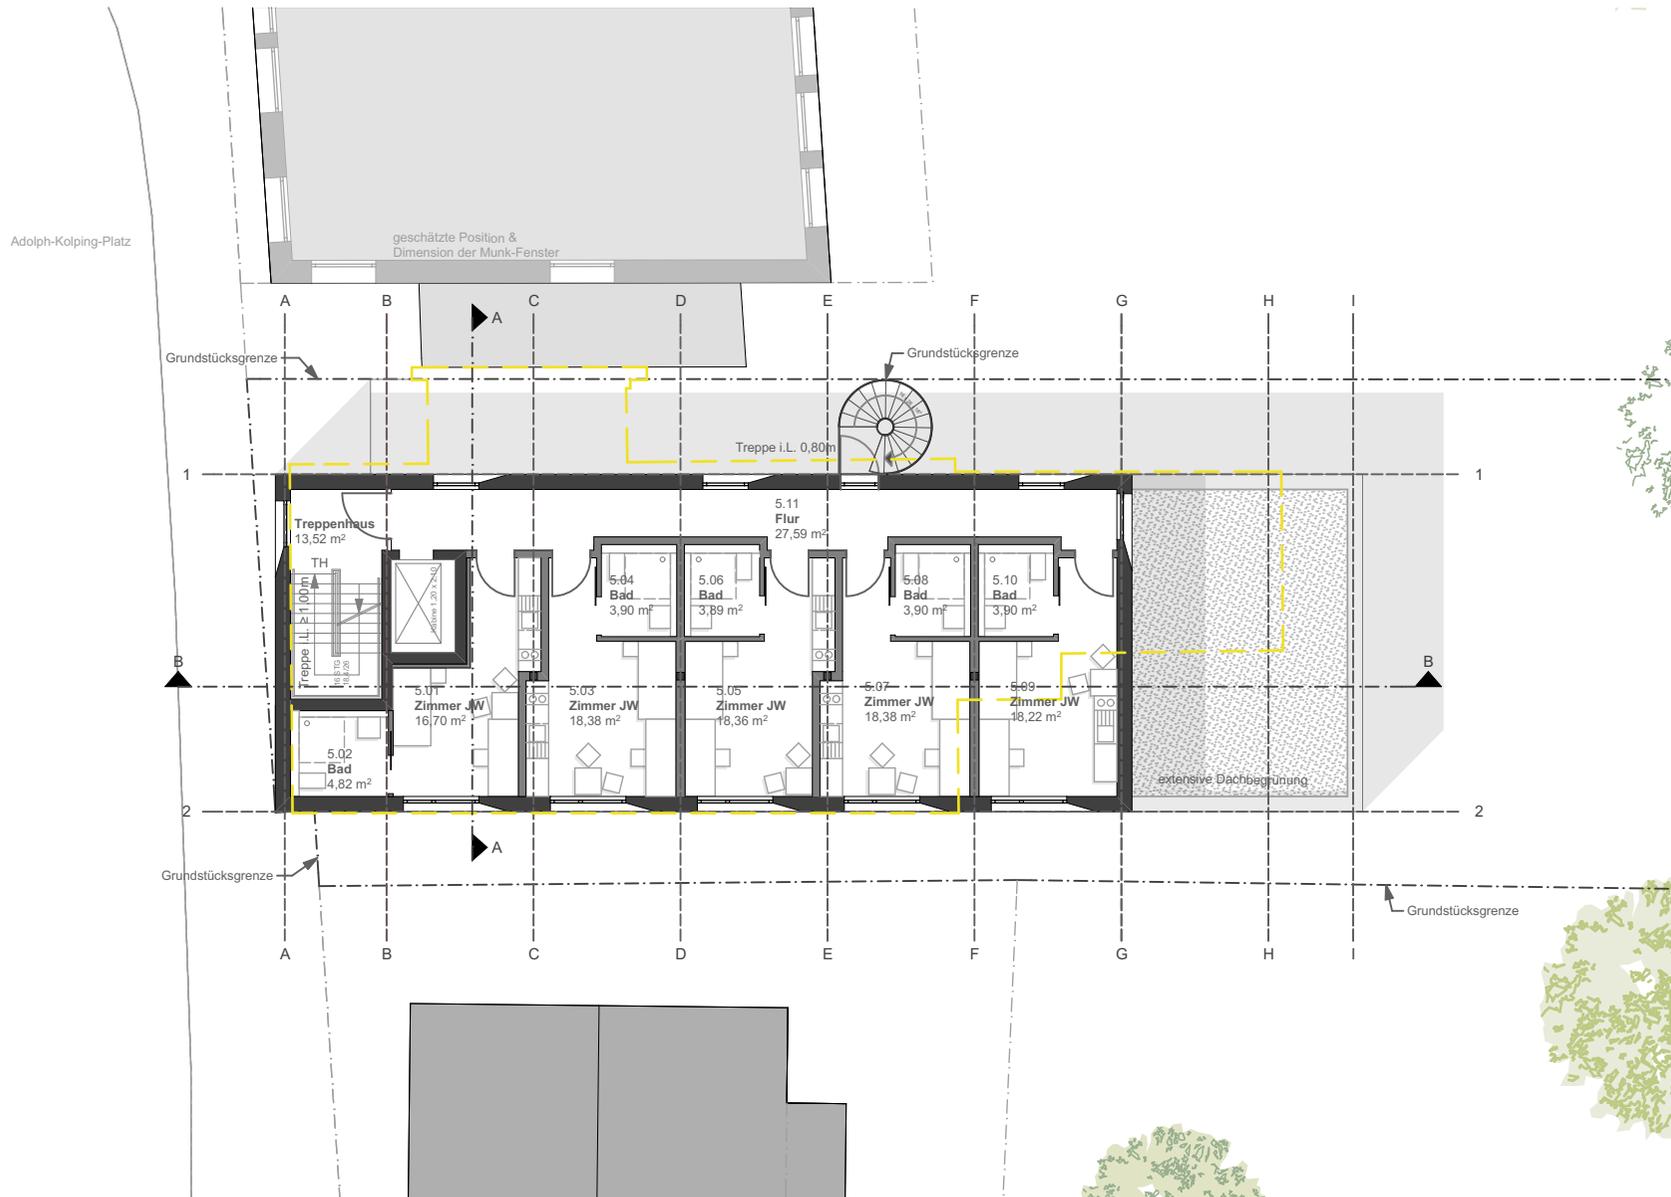

Neubau
Adolph-Kolping-Platz 5
St. Elisabeth-Stiftung
Grundriss 5. Obergeschoss
1/200

Stand 28.05.2018



Vorhaben- und Erschließungsplan

zum vorhabenbezogenen Bebauungsplan Adolph-Kolping-Platz 5

Anlage 5.8 zu GD 226/18



Neubau
Adolph-Kolping-Platz 5
St. Elisabeth-Stiftung
Ansicht Nord
1/200

Stand 28.05.2018



Vorhaben- und Erschließungsplan

zum vorhabenbezogenen Bebauungsplan Adolph-Kolping-Platz 5

Anlage 5.9 zu GD 226/18



Neubau
Adolph-Kolping-Platz 5
St. Elisabeth-Stiftung
Ansicht Süd
1/200

Stand 28.05.2018



Vorhaben- und Erschließungsplan

zum vorhabenbezogenen Bebauungsplan Adolph-Kolping-Platz 5

Anlage 5.10 zu GD 226/18



Neubau
Adolph-Kolping-Platz 5
St. Elisabeth-Stiftung
Ansicht West
1/200

Stand 28.05.2018



Vorhaben- und Erschließungsplan

zum vorhabenbezogenen Bebauungsplan Adolph-Kolping-Platz 5

Anlage 5.11 zu GD 226/18



Neubau
Adolph-Kolping-Platz 5
St. Elisabeth-Stiftung
Ansicht Ost
1/200


Stand 28.05.2018



Vorhaben- und Erschließungsplan

zum vorhabenbezogenen Bebauungsplan Adolph-Kolping-Platz 5

Anlage 5.12 zu GD 226/18

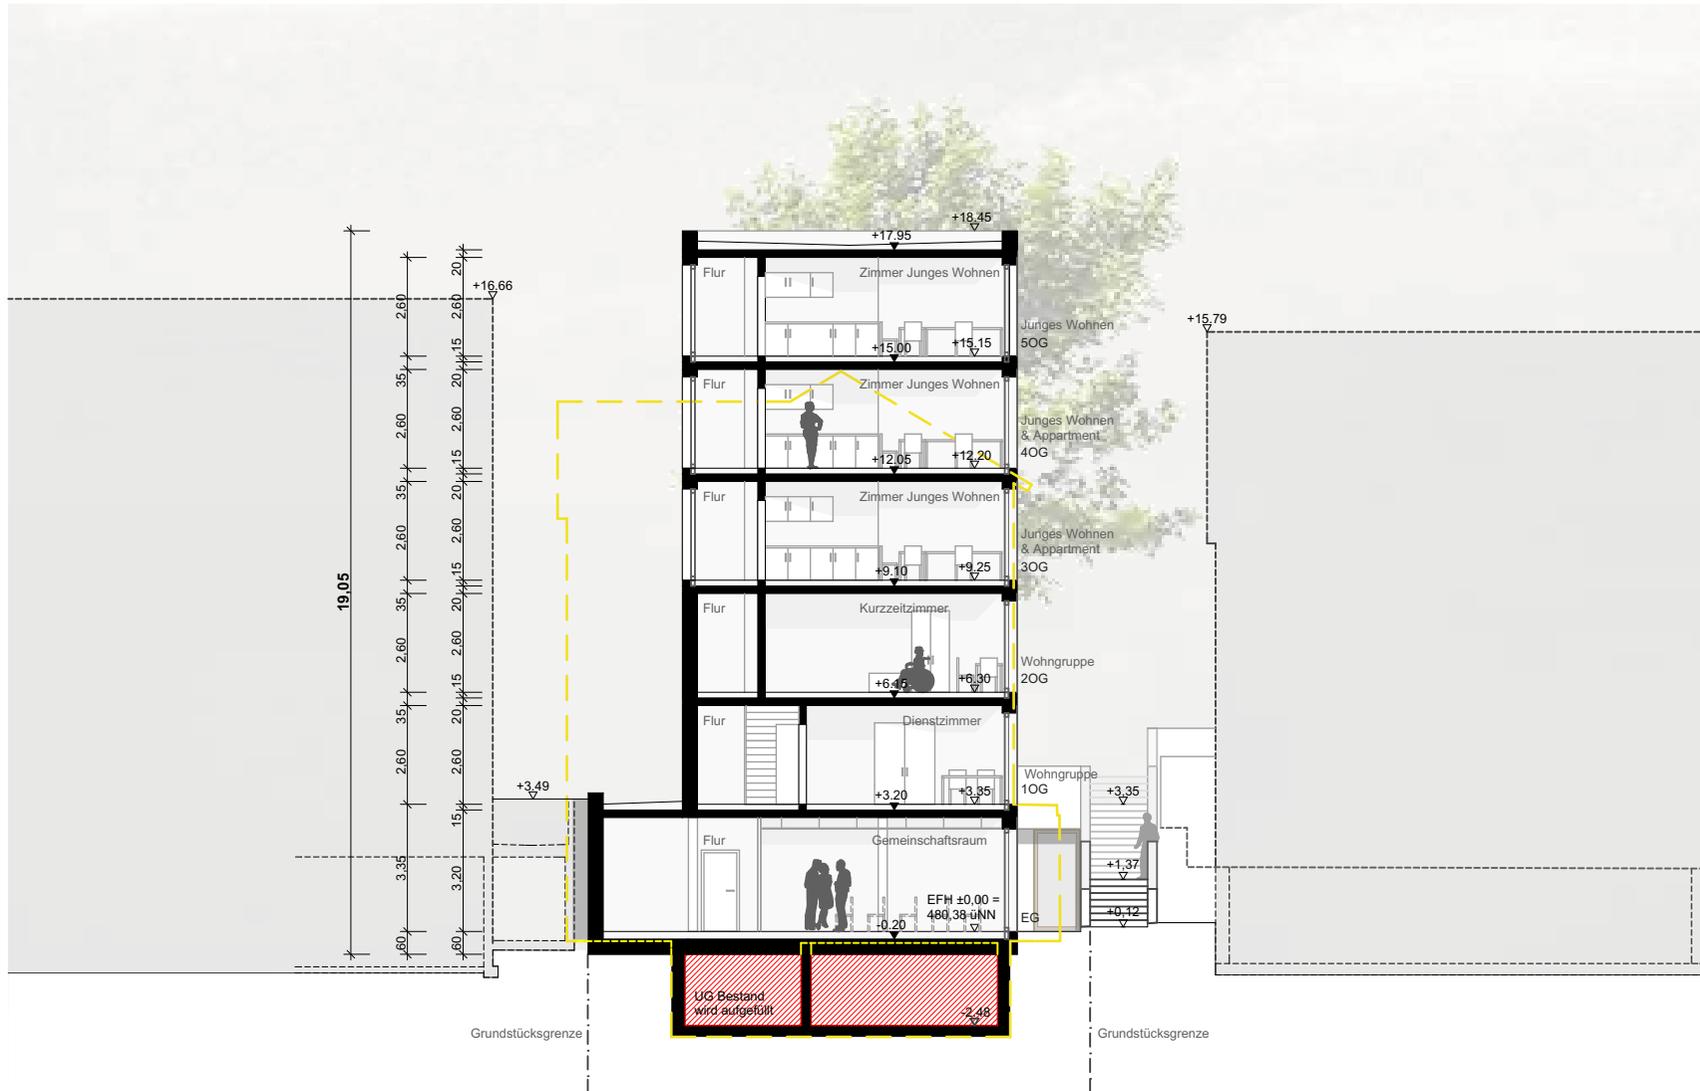

Neubau
Adolph-Kolping-Platz 5
St. Elisabeth-Stiftung
Schnitt A
1/200


Stand 28.05.2018



Vorhaben- und Erschließungsplan

zum vorhabenbezogenen Bebauungsplan Adolph-Kolping-Platz 5

Anlage 5.13 zu GD 226/18

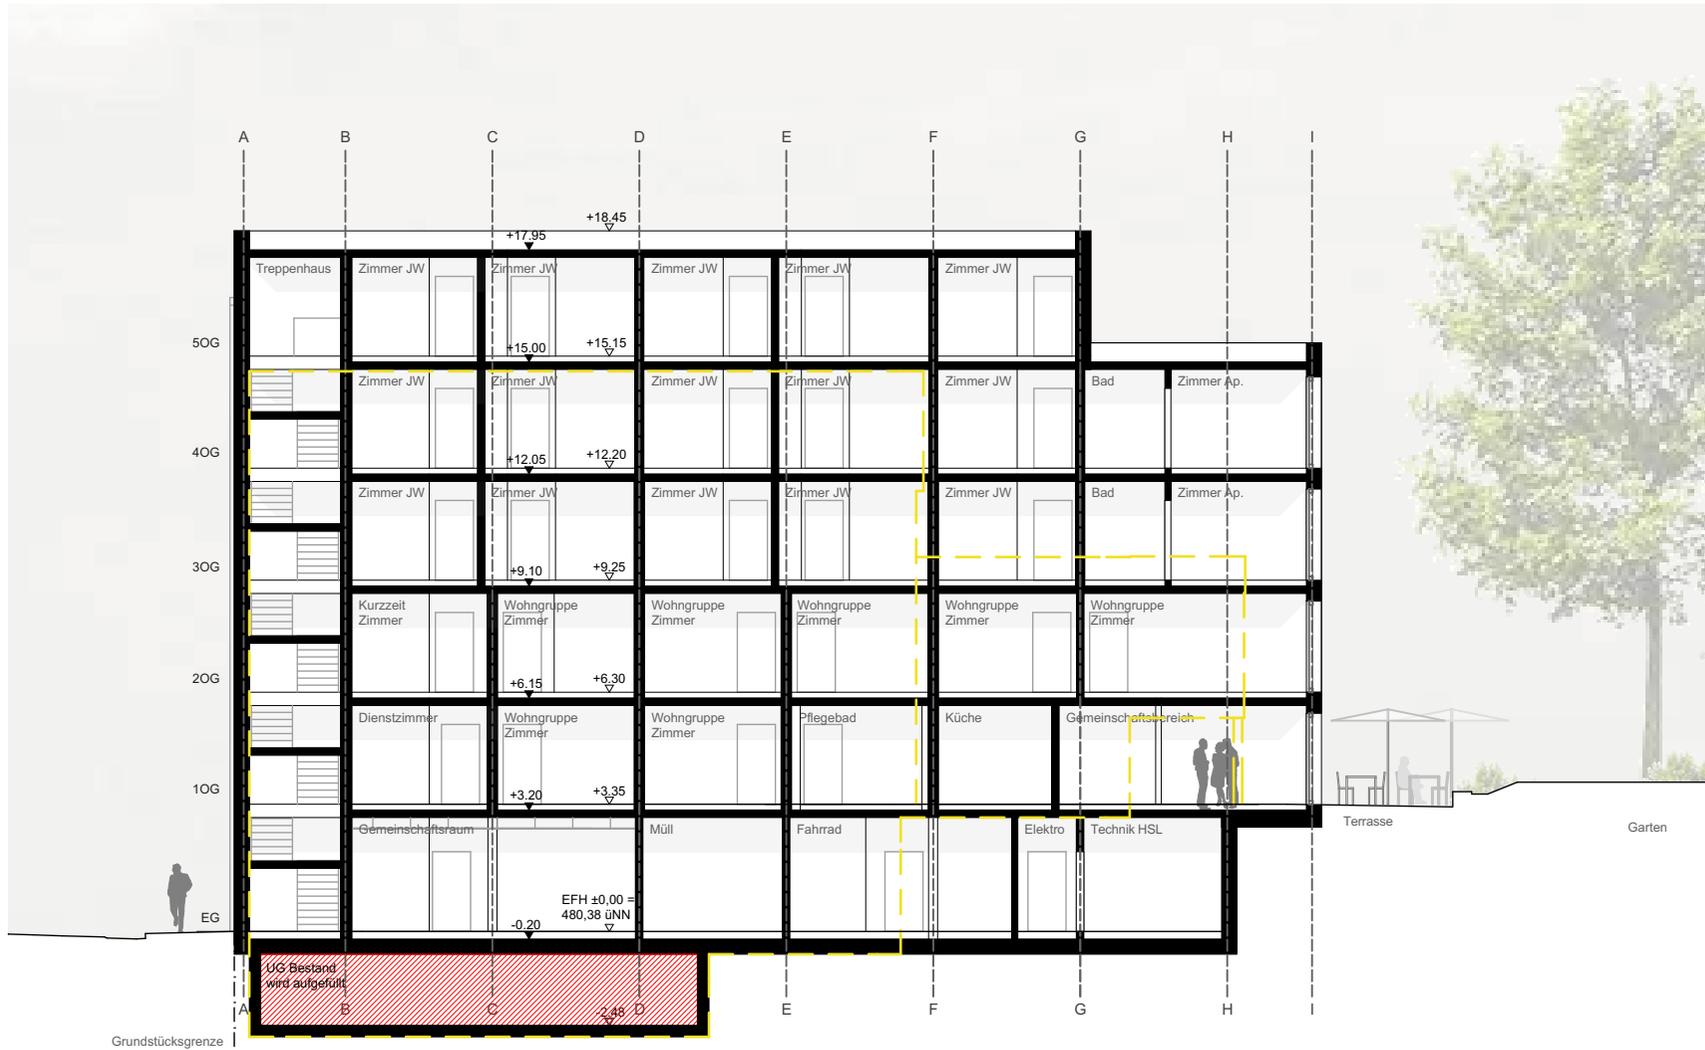

Neubau
Adolph-Kolping-Platz 5
St. Elisabeth-Stiftung
Schnitt B
1/200

Stand 28.05.2018

