



**Wolfäcker**

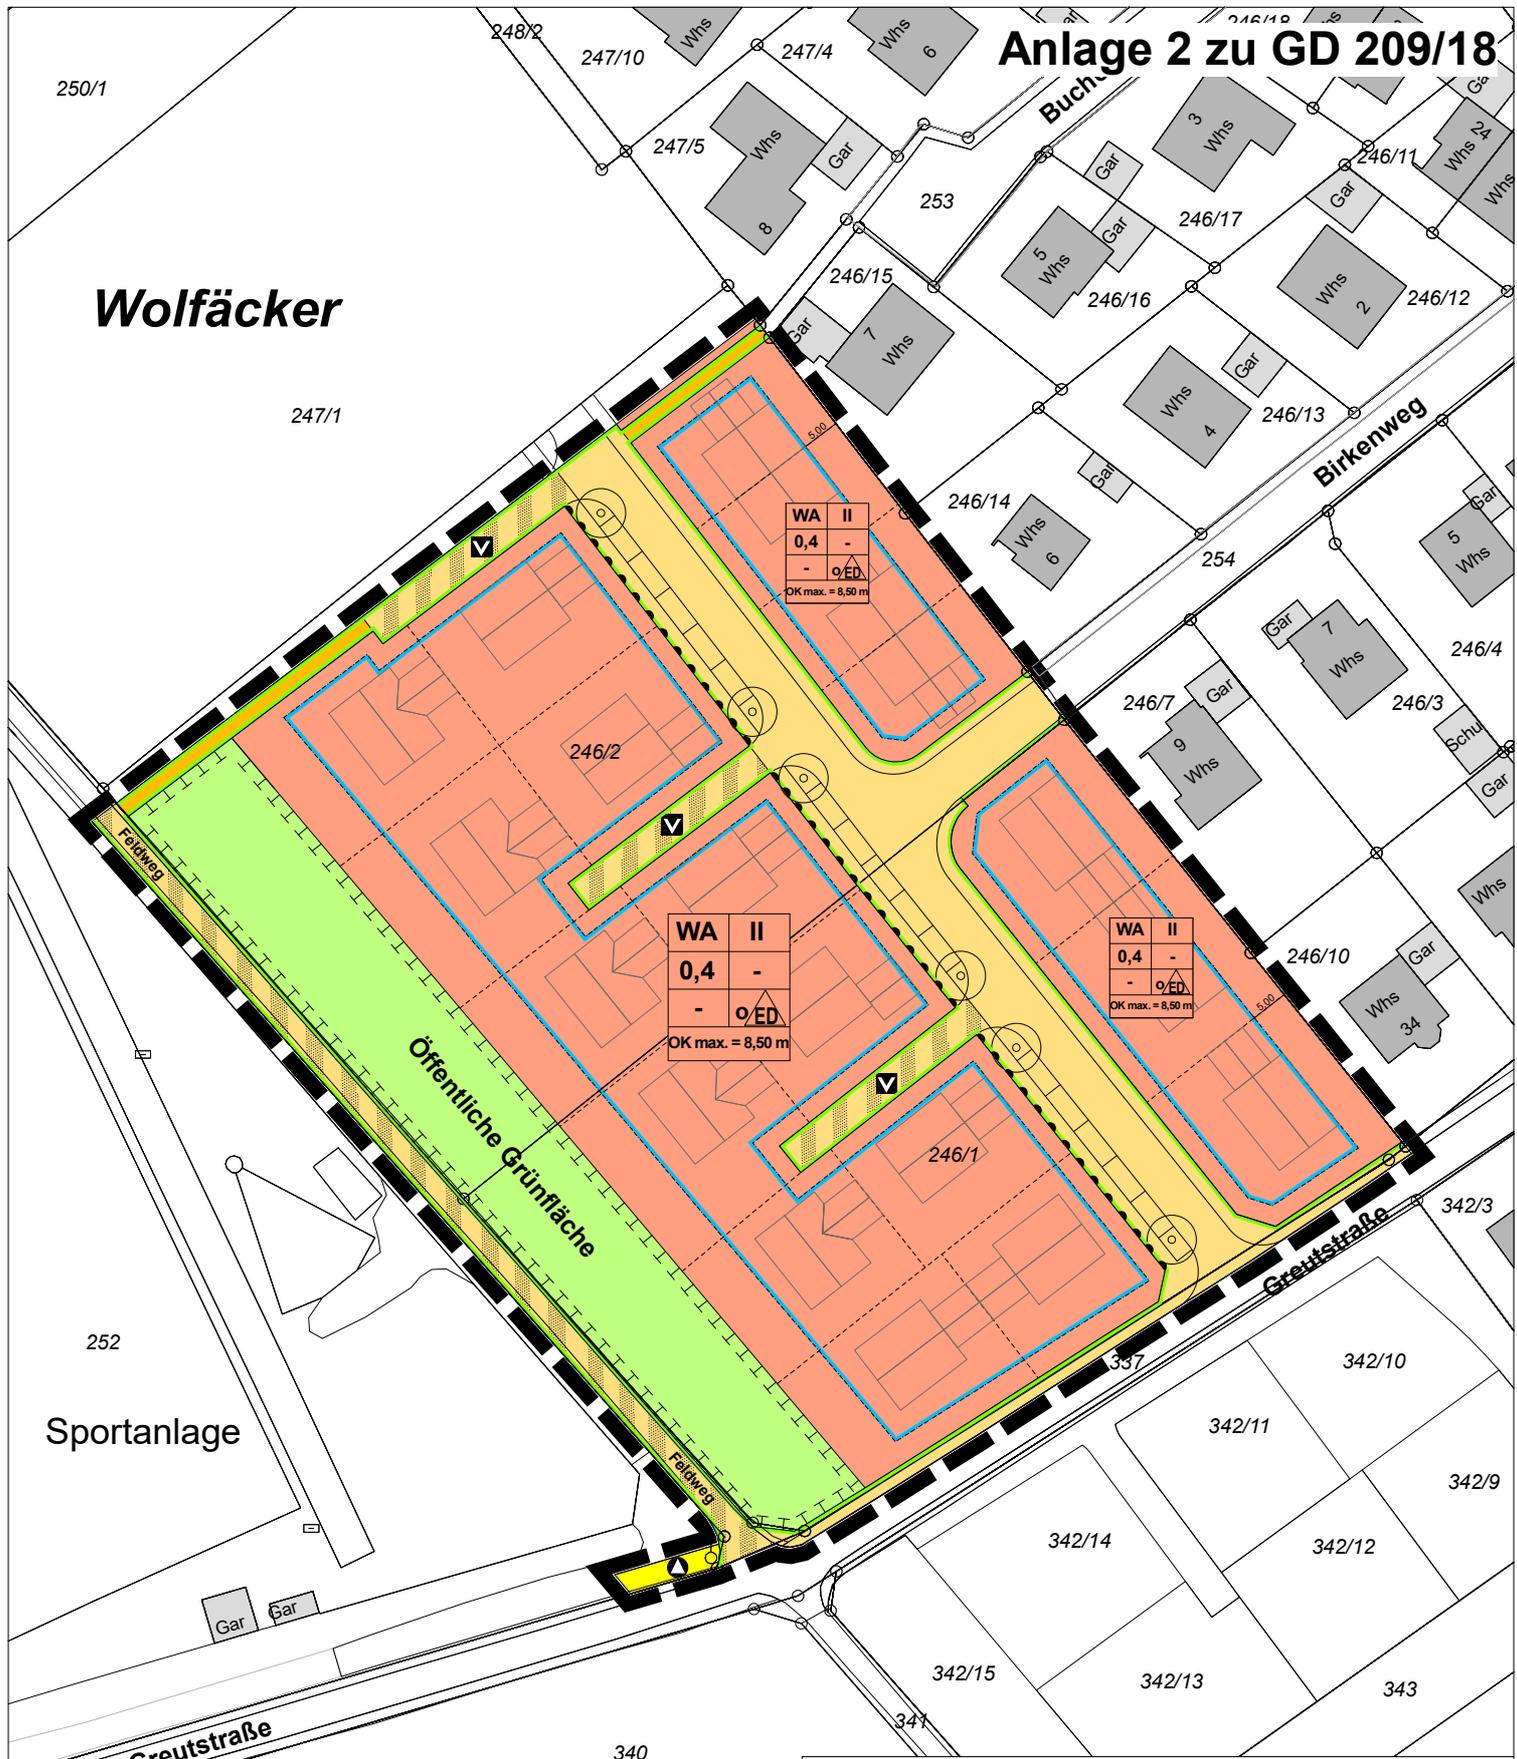

**Stadt Ulm, Stadtteil Unterweiler  
"Wolfäcker" - 2. Bauabschnitt**

**Bebauungsplan**

Bearbeitung:  
Büro für Stadtplanung  
Zint & Häußler GmbH  
Schützenstraße 32  
89231 Neu-Ulm

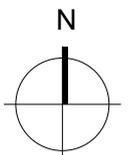

Stand: 15.05.2018  
Maßstab: 1:1000