


Ausbauquerschnitt Hauptstraße

Anlage 5 GD265/18

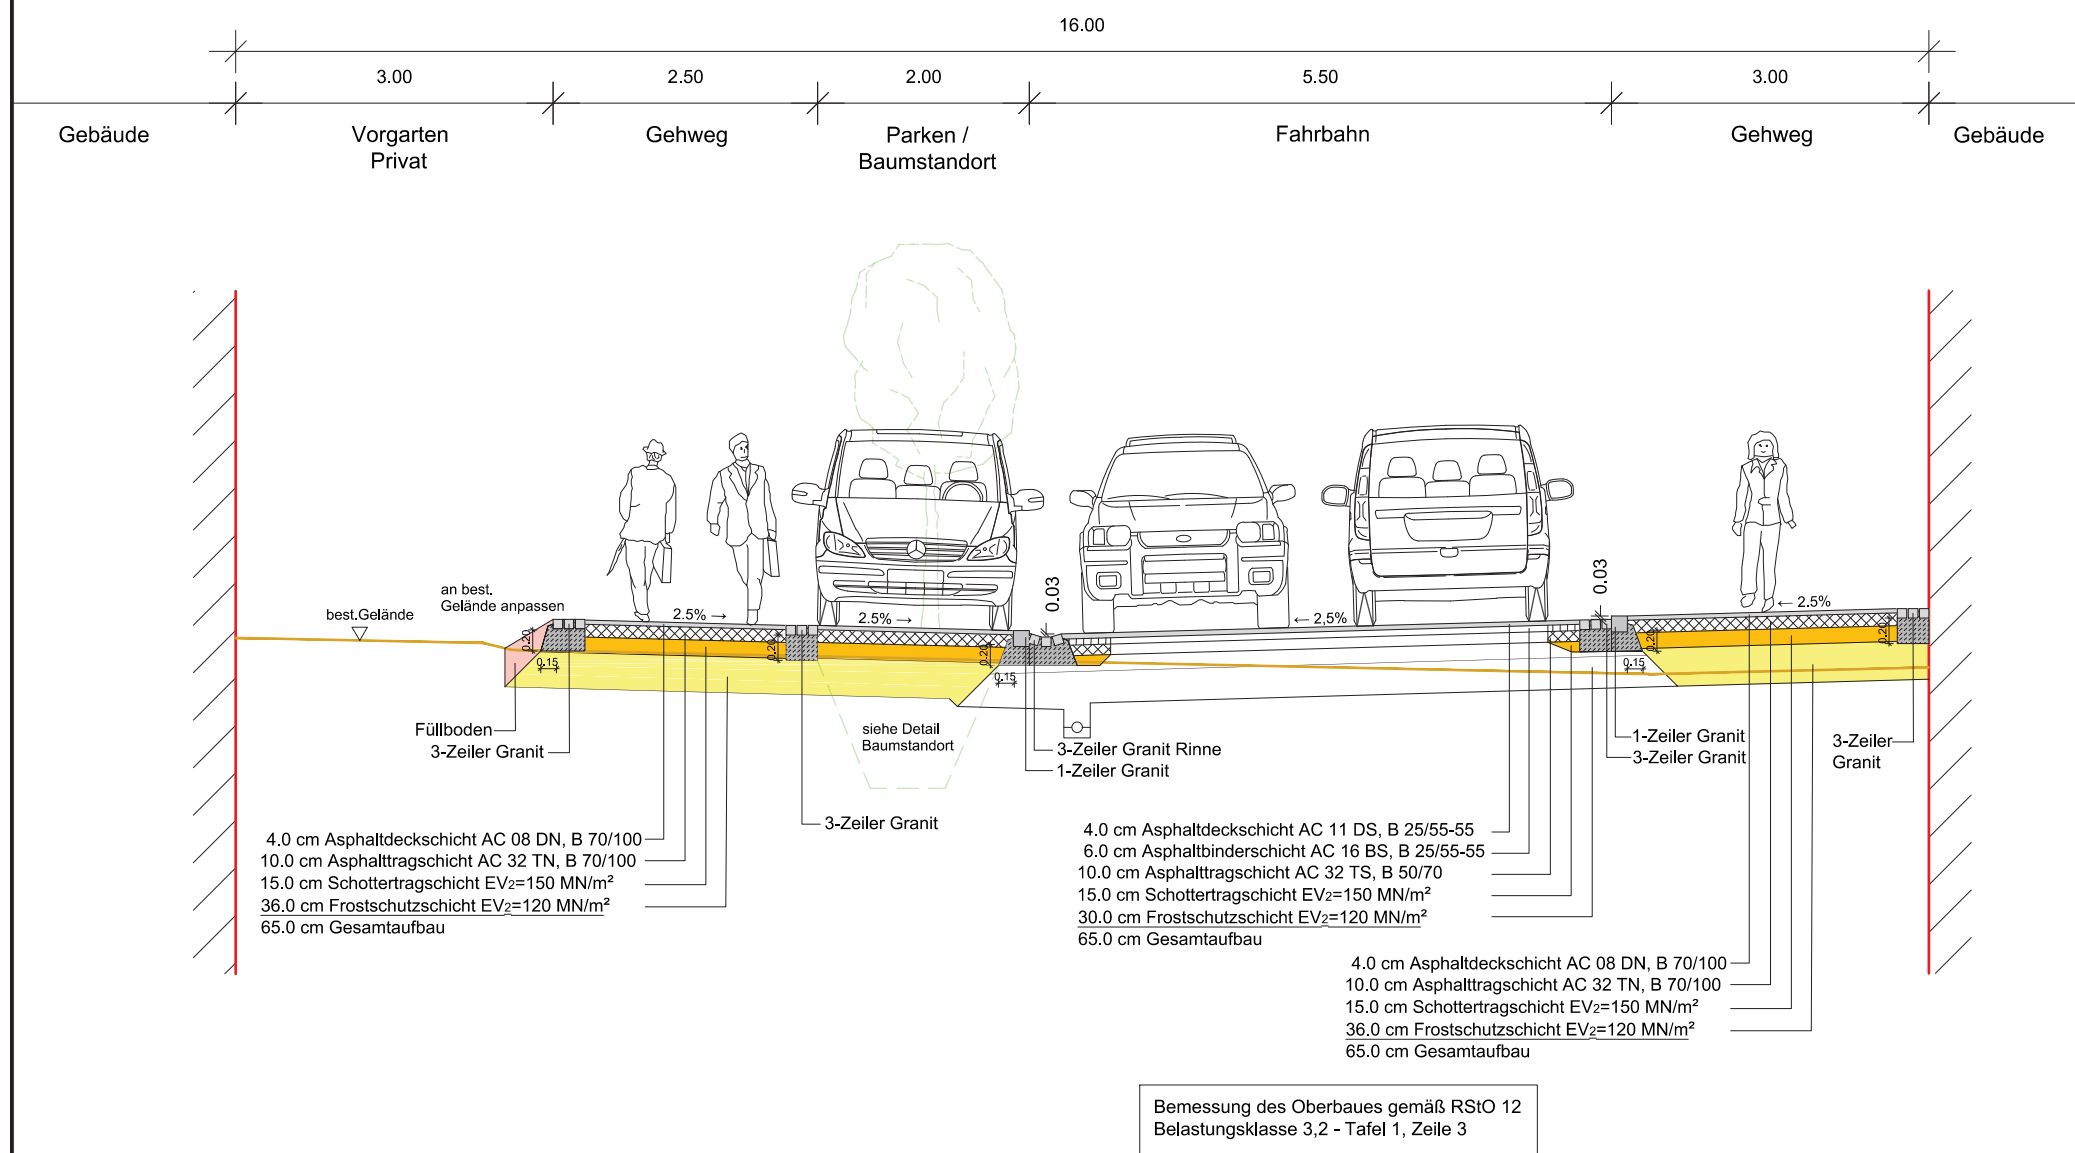

Änderung:		Datum/Name			
Auftraggeber: Stadt Ulm		CAD: 1823_AQ.dwg			
		Größe: 60/30			
Vorhaben: Erschließung Hindenburgkaserne "Am Weinberg" in Ulm		bearb.	Nov. 17	Hab	
		gez.	Jan. 18	Sz	
Darstellung: <u>Vorplanung</u> Ausbauquerschnitt H - 1 Hauptstraße 1 - BA 2		Planungsstand: 05.06.2018			
		Maßstab: 1 : 50			
		Plan Nr.: 1823.01.17-VE23			
		Anlagen Nr.:	Index:		
		-	-		
 degen & partner mbb beratende ingenieure					
89304 GÜNZBURG POSTFACH 200251		89312 GÜNZBURG JAHNSTRASSE 1		TELEFON: 08221/3679-0 TELEFAX: 08221/3679-36	info@ibdg.de http://www.ibdg.de