

geplante Bebauung  
Sedelhöfe

WGhs

65/3


65/4

61/1

61

# Bahnhofstraße

+476,99

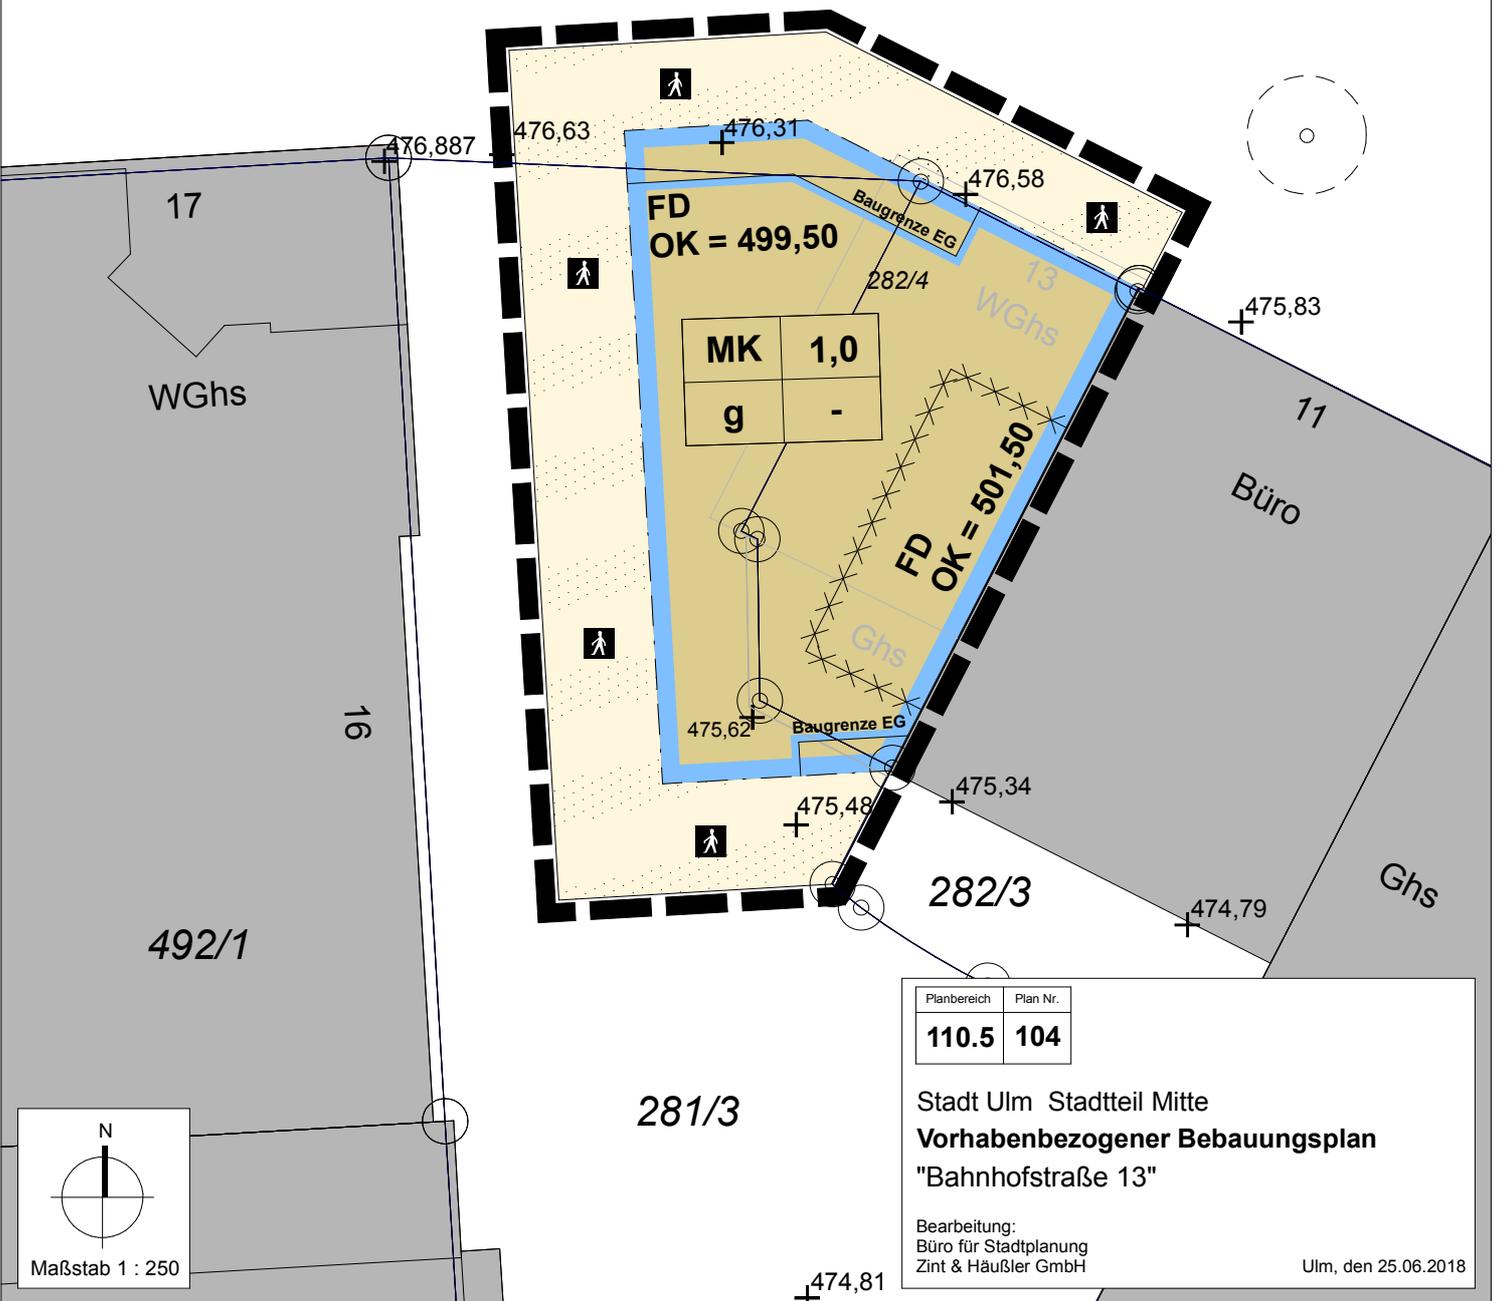

Planbereich	Plan Nr.
110.5	104

Stadt Ulm Stadtteil Mitte  
Vorhabenbezogener Bebauungsplan  
"Bahnhofstraße 13"

Bearbeitung:  
Büro für Stadtplanung  
Zint & Häußler GmbH

Ulm, den 25.06.2018

