


S:\01191-405-KCK-VHB-B-Plan-Wiblingen - Kemptener Strasse_UWS20 TECHNIK 05\03 TBAutoCAD\1191_BB_P_Erntwurf zum Satzungsbeschluss.dwg

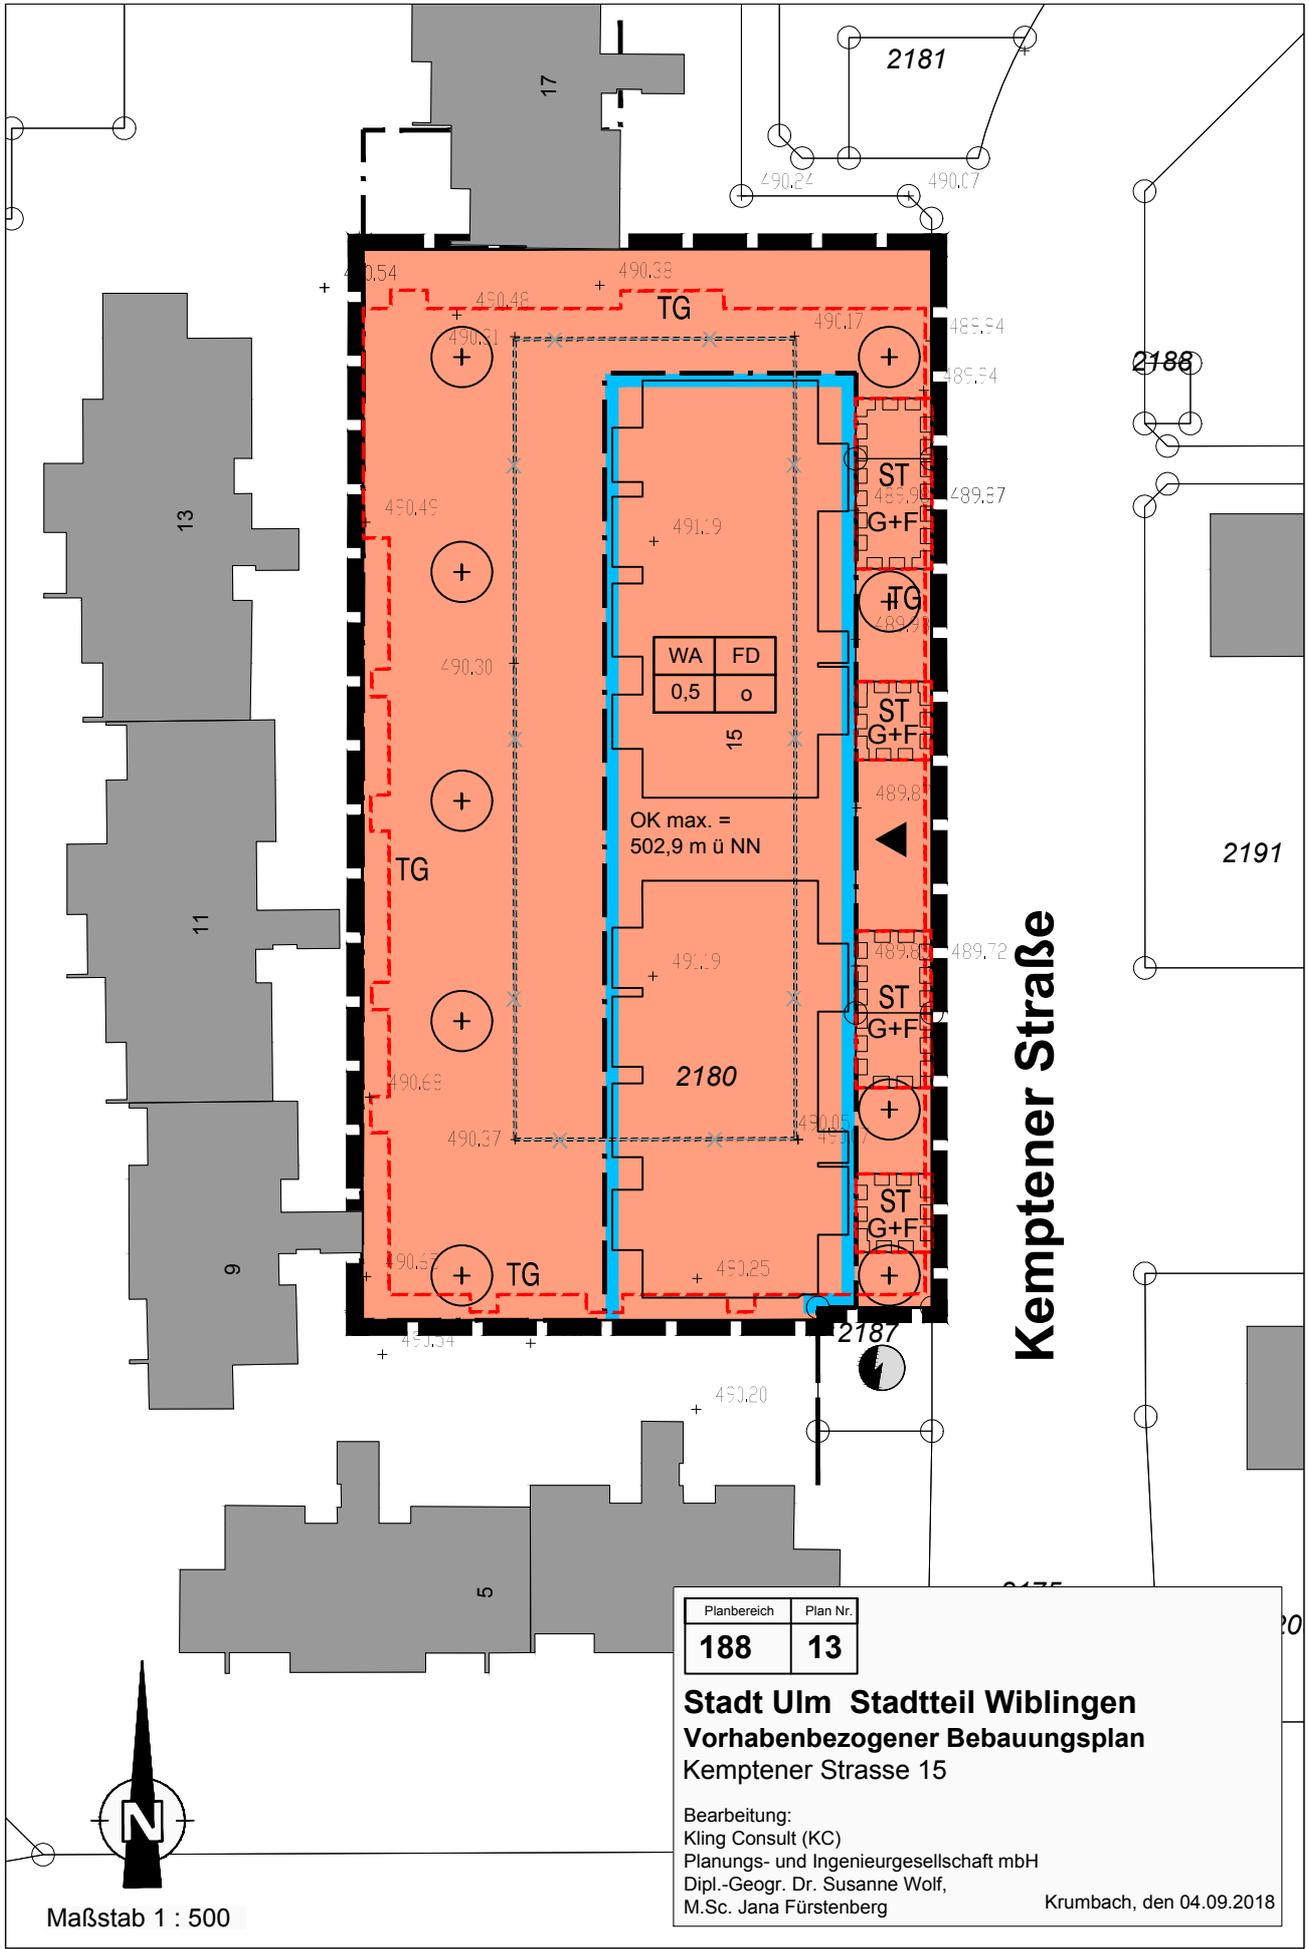

Kemptener Straße

| Planbereich | Plan Nr. |
|-------------|-----------|
| 188 | 13 |

**Stadt Ulm Stadtteil Wiblingen
Vorhabenbezogener Bebauungsplan
Kemptener Strasse 15**

Bearbeitung:
Kling Consult (KC)
Planungs- und Ingenieurgesellschaft mbH
Dipl.-Geogr. Dr. Susanne Wolf,
M.Sc. Jana Fürstenberg

Krumbach, den 04.09.2018

Maßstab 1 : 500